



Skrzyżowanie rurociągu PE i PVC z drogą, metodą przewiertu.

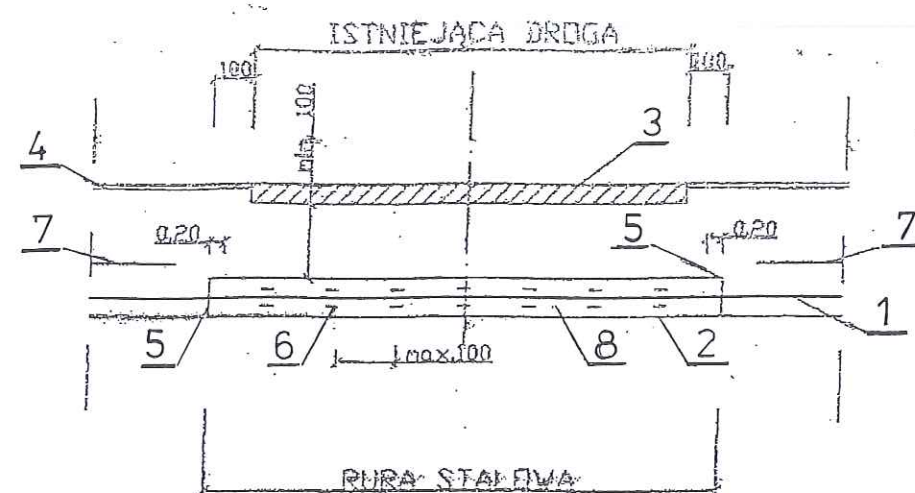

Oznaczenia:


- 1-PROJEKTOWANY RUROCIĄG PE,PCV
- 2-RURA OCHRONNA PVC LUB PE
- 3-JEZDNIA (NAWIERZCHNIA ASFALTOWA)
- 4-POBOCZE
- 5-ZAMKNIĘCIE KOŃCÓWEK RURY OCHRONNEJ
- 6-ELEMENT CENTRUJĄCY
- 7-TAŚMA OSTRZEGAWCZA Z DRUTEM MIEDZIANYM (IDENTYFIKACYJNA)
- 8-MATERIAŁ WYPEŁNIAJĄCY

Skrzyżowanie rurociągu PE i PVC z drogą, metodą wykopu otwartego.

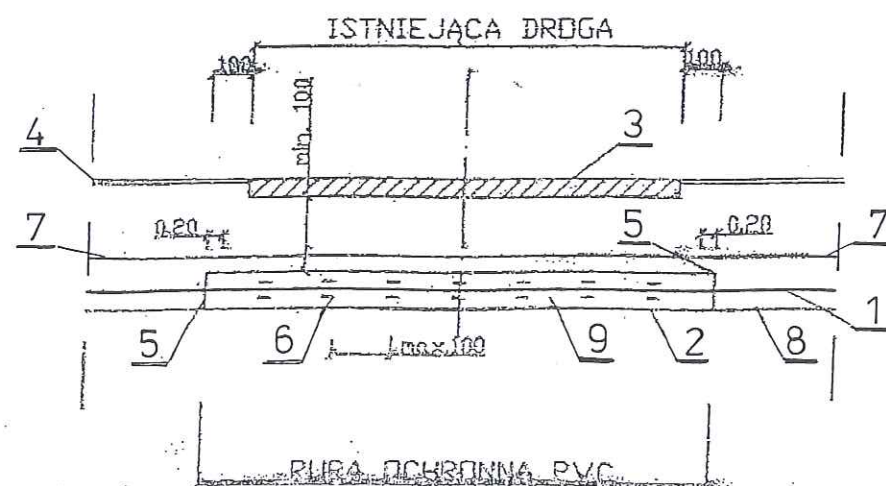


Oznaczenia:

- 1-PROJEKTOWANY RUROCIĄG PE,PCV
- 2-RURA OCHRONNA PVC LUB PE
- 3-JEZDNIA GRUNTOWA, WJAZD
- 4-POBOCZE
- 5-ZAMKNIĘCIE KOŃCÓWEK RURY OCHRONNEJ
- 6-ELEMENT CENTRUJĄCY
- 7-TAŚMA OSTRZEGAWCZA
- 8-DRUT MIEDZIANY (IDENTYFIKACYJNY)
- 9-MATERIAŁ WYPEŁNIAJĄCY

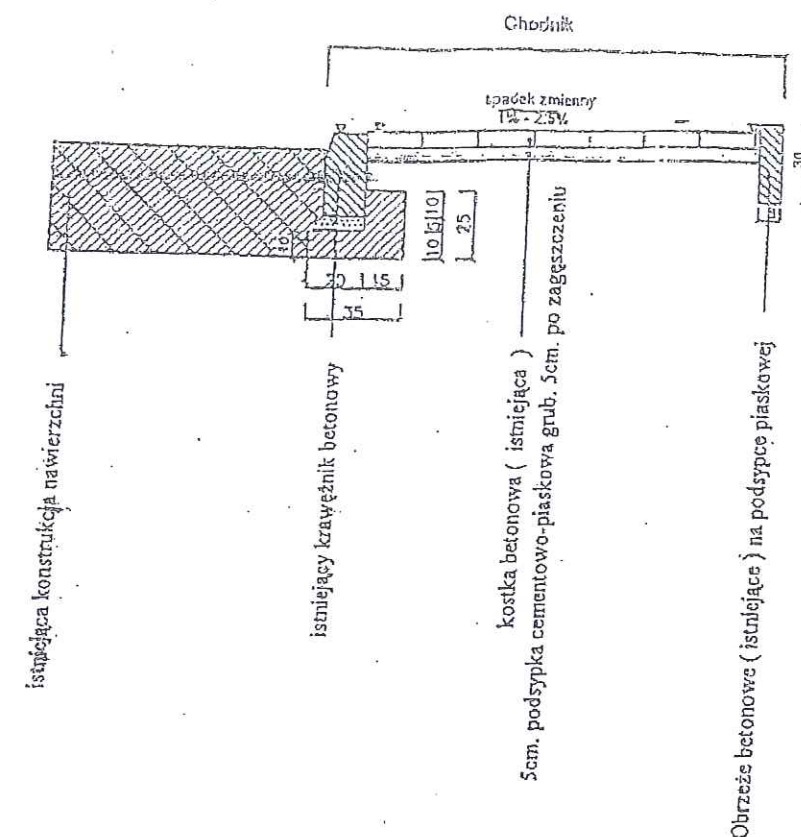

Zakład "Projektowanie, Inwestycje, Nadzory" Eleonora Puźo 78-600 Wałcz Osiedle Piastowskie 6	
Budowa sieci kanalizacji sanit. z tłoczniami ścieków w m. Cecenowo gm. Główny	Projekt budowlany
Szczegół przejścia rurociągów PE i PVC pod drogą - przewiert	31.03.2017
Gmina Główny 76-220 GŁÓWCZYCE, ul. Kościuszki 8	
mgr inż. Eleonora Puźo upr.bud. nr ZAP/0223/PWOS/10 ZAP/IS/2771/01	
mgr inż. Mariusz Jarmulewski upr.bud POM/0275/PWBS/15 POM/IS/0004/16	rys.58

SZEROKOŚĆ PASÓW ROBOCZYCH PRZY WYKOPACH LINIOWYCH

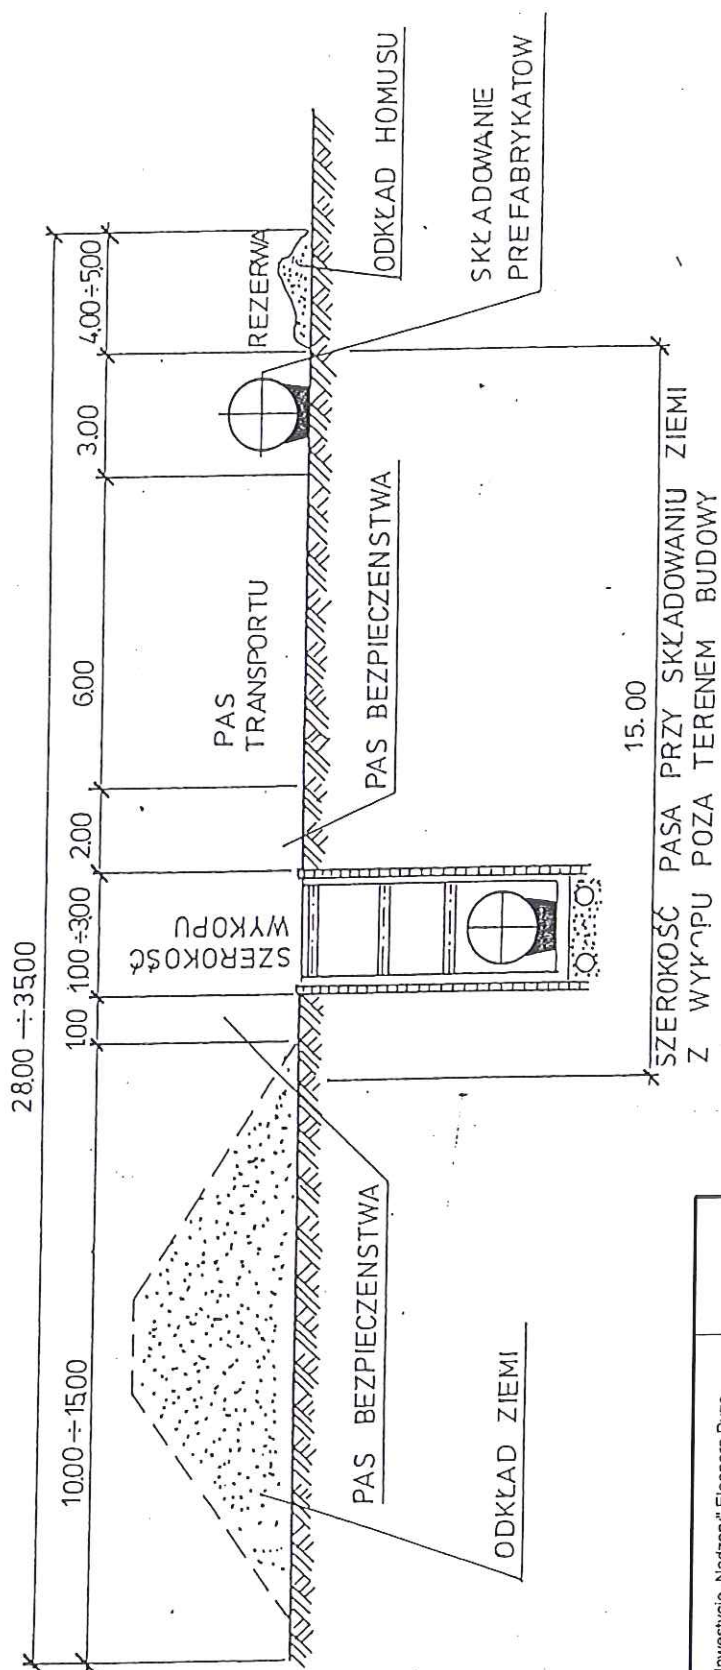

Zakład "Projektowanie, Inwestycje, Nadzory" Eleonora Puzo 76-600 Wałcz Osiedle Piastowskie 6	Projekt budowlany	31.03.2017	rys.59
Budowa sieci kanalizacji sanit. z tłoczniarni ścieków w m. Ciecnowo gm. Główny			
Szerokość pasów roboczych			
Gmina Główny 76-220 GŁÓWCZYCE, ul. Kościuski 8			
mgr inż. Eleonora Puzo upr.bud. nr ZAP10223PWOS/10 ZAP10227/101			
mgr inż. Marusz Jarmulewski upr.bud POM0275/PWBS/15 POM/IS/0004/16			