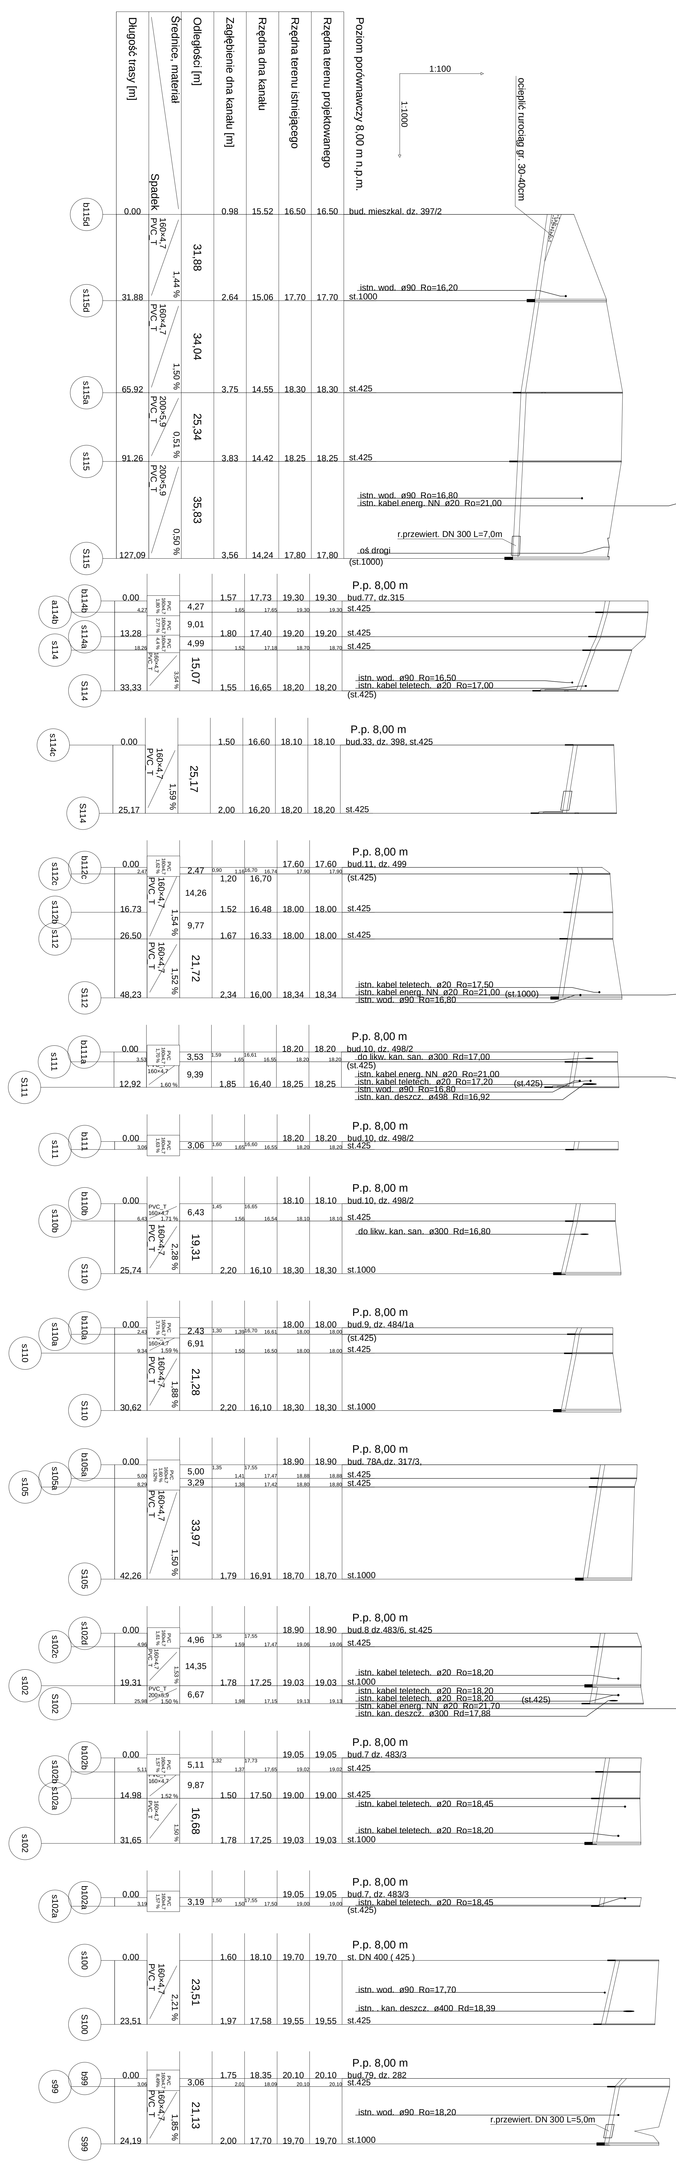

Profil przyłączy kanalizacji sanit.

Zakład "Projektowanie, Inwestycje, Nadzory" Eleonora Puzo 78- 630 Człopa Szczuczarz	
Temat: Budowa sieci kanalizacji sanit. z tłoczniami ścieków w m. Poblocie	Faza: projekt budowlany
Tytuł: Profil przyłączy kanalizacji sanit. grawitacyjnej	Data: 16.02.2017
Inwestor: GMINA GŁÓWCZYCE 76-220 GŁÓWCZYCE ul. Kościuszki 8	Skala: 1 : 1000/100
Imię i nazwisko: mgr inż. Eleonora Puzo upr.bud. nr ZAP/0223/PWOS/10 ZAP/IS/2771/01	Podpis: Nr rys.:
Sprawdził:	Podpis: rys. 31
Sprawdził: mgr inż. Mariusz Jarmulewski upr.bud POM/0275/PWBS/15 POM/IS/000416	Podpis:

UWAGA

1. Z uwagi na bardzo uzbrojenie terenu w miejscowości gdzie projektowana jest sieć kanalizacji sanit. z przyłączami należy roboty ziemne wykonywać ręcznie w porozumieniu i pod nadzorem właścicieli tych obiektów (sieci, kabli itp.). Na trasie poza terenem zabudowanym, w rejonach gdzie nie występuje uzbrojenie podziemne należy wykopy wykonać sprzętem mechanicznym. Minimum w odległości 5.0 m przed kolizją z istniejacym uzbrojeniem prace ziemne wykonywać w tym rejonie ręcznie.

2. Przed przystapieniem do wykonania wykopów pod rurociąg wykonać przekopy próbne celem potwierdzenia przebiegu istn. uzbrojenia podziemnego.