Profil przyłączy kanalizacji sanit.

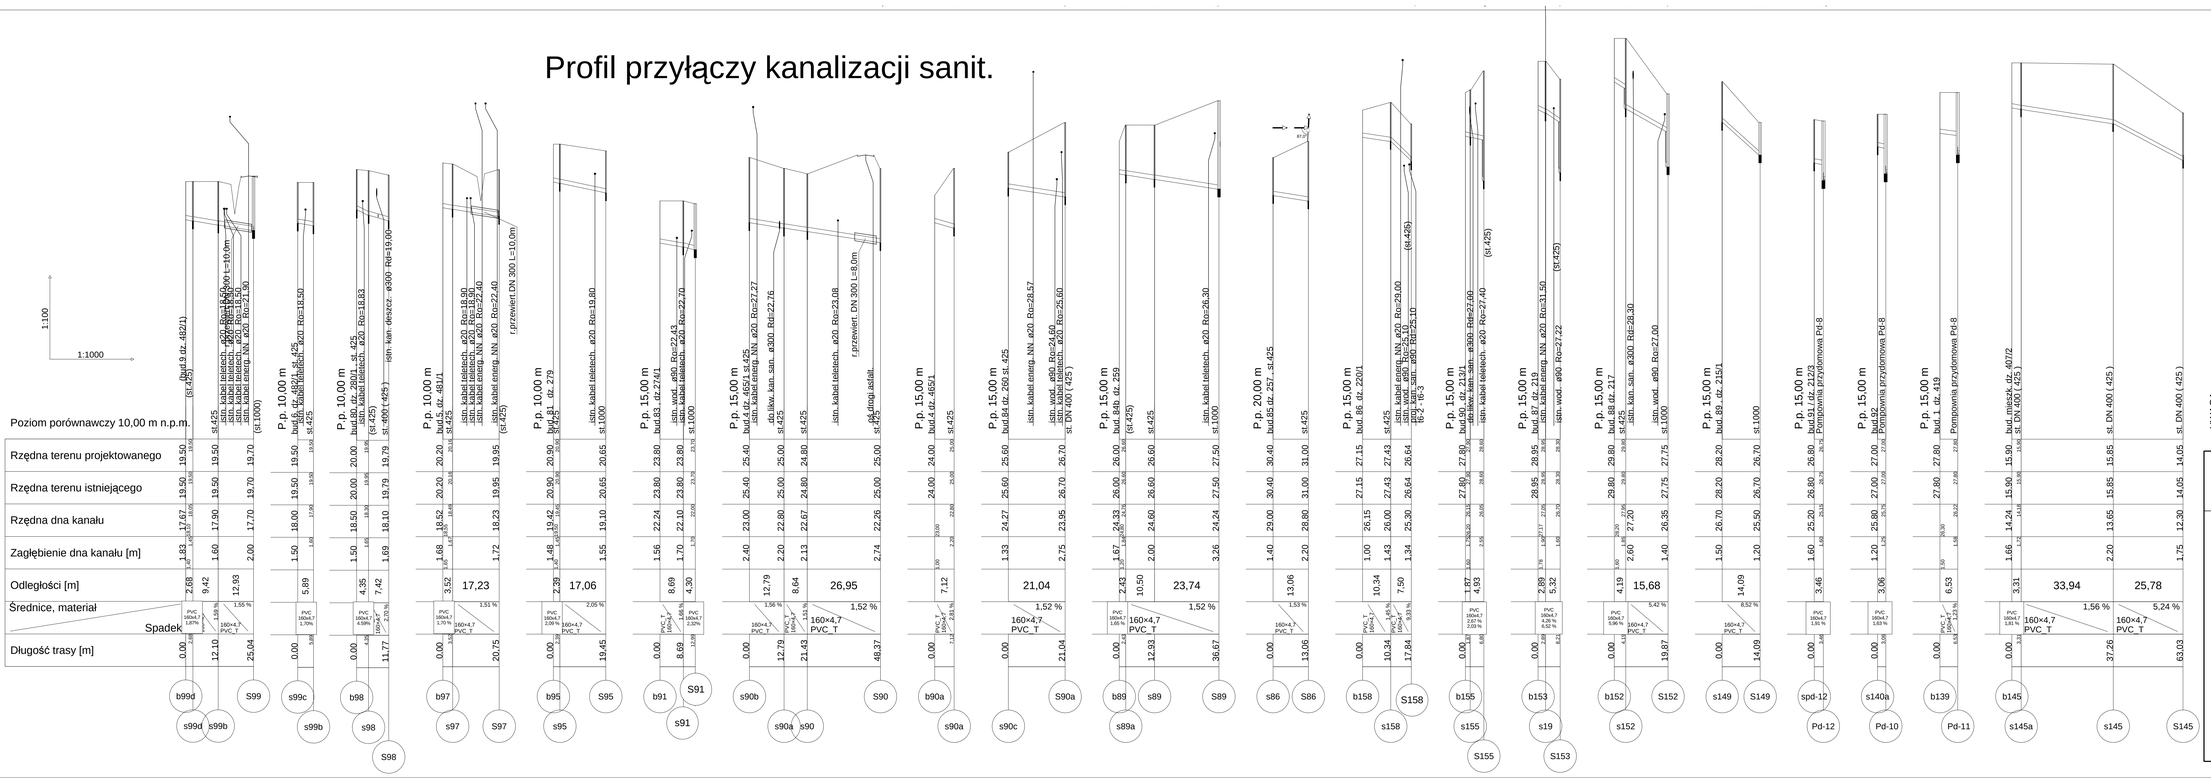

UWAGA

1. Z uwagi na bardzo uzbrojenie terenu w miejscowości gdzie nie ma możliwości wykonania wykopu koparką w wyznaczonym miejscu roboty ziemne wykonywać ręcznie w porozumieniu i pod nadzorem właścicieli tych obiektów (sieci, kabli itp.). Na trasie poza terenem zabudowanym, w rejonach gdzie nie występuje uzbrojenie podziemne należy wykopy wykonać sprzętem mechanicznym. Minimum w odległości 5,0 m przed i 5,0 m za miejscem uzbrojenia roboty ziemne wykonywać w tym rejonie ręcznie.

2. Przed przystąpieniem do wykonania wykopów pod rurociąg wykonać przekopy próbne celem potwierdzenia przebiegu istn. uzbrojenia podziemnego.

Zakład Projektowanie, Inwestycje, Nadzory" Eleonora Puzo
78- 630 Człopa Szczuczarz

Budowa sieci kanalizacji sanit.
z bocznikami ścieków w m. Pobłocie

Profil przyłączy kanalizacji sanit. grawitacyjnej

GMINA GŁOWCZYCE
76-220 GŁOWCZYCE ul. Kościuszki 8

mgr inż. Eleonora Puzo
upr.bud. POM/0027/POWB/03
ZAPRS/0277/01

mgr inż. Mariusz Jamulewski
upr.bud.POM/0027/POWB/15
ZAPRS/0277/01

Nazwa:	projekt budowlany
Data:	16.02.2017
Skala:	1 : 1000/100

rys. 32