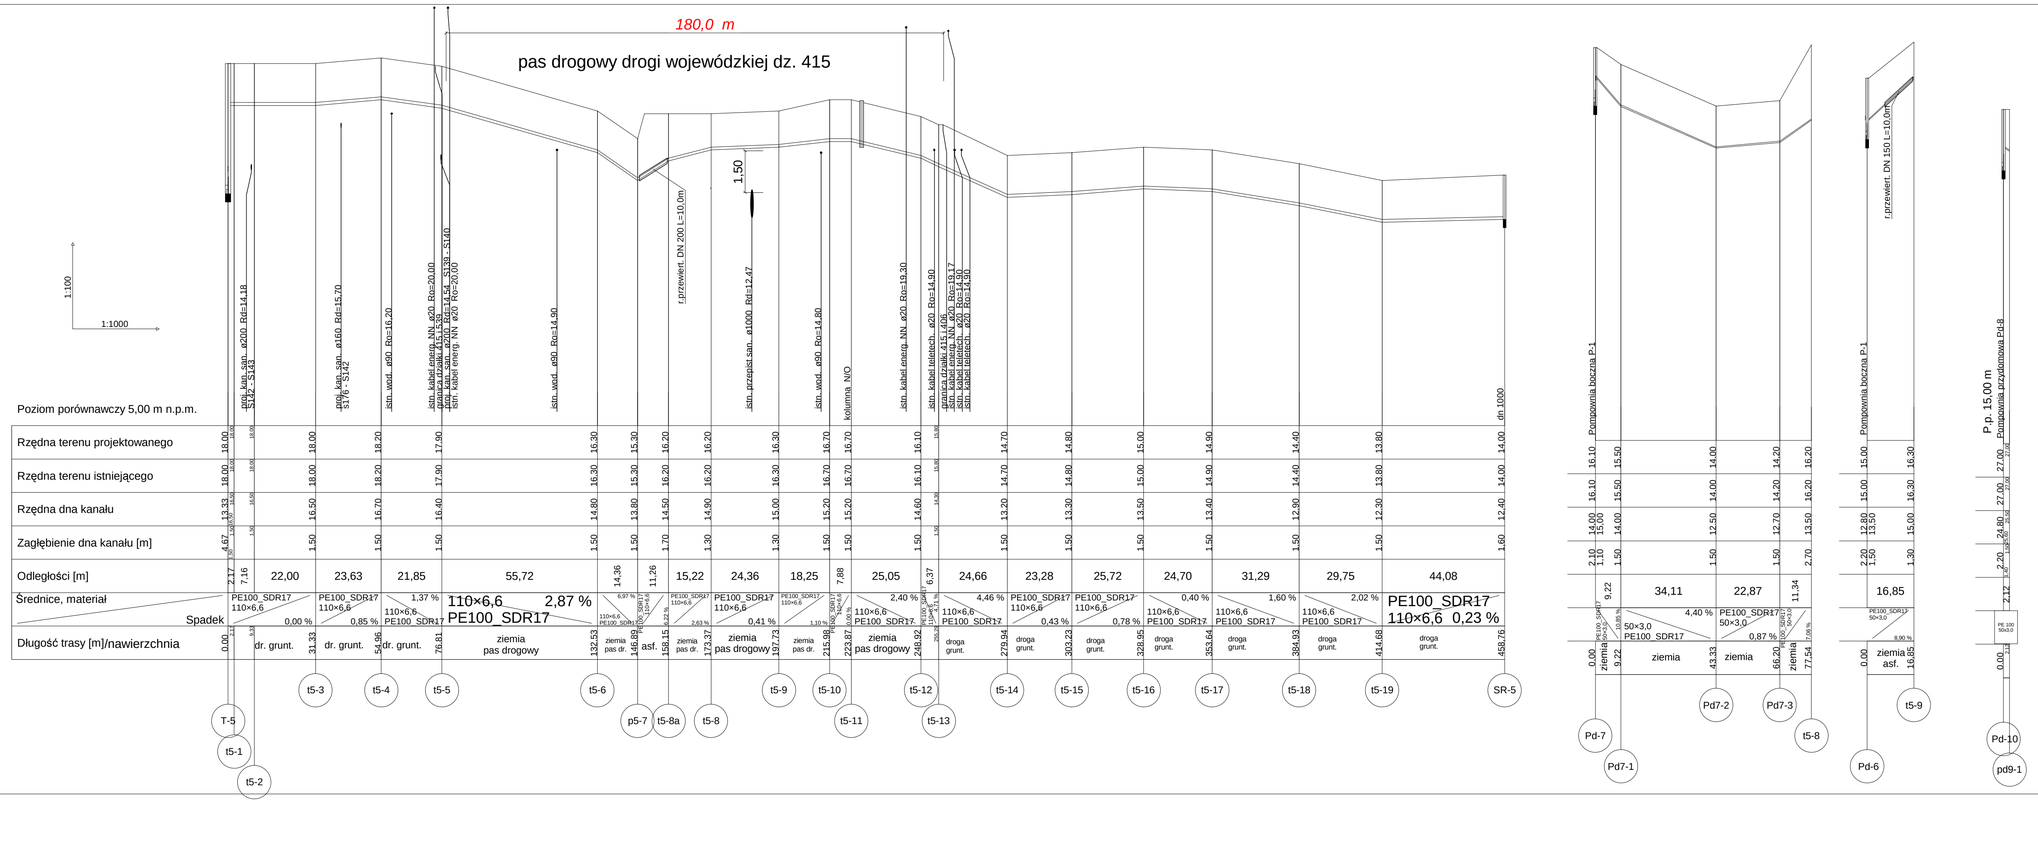

Profil sieci kanalizacji sanit. tłocznej

Zakład "Projektowanie, Inwestycje, Nadzory" Eleonora Puzo 78- 630 Człopa Szczuczarz	
Budowa sieci kanalizacji sanit. z tłoczniami ścieków w m. Pobłocie	projekt budowlany
Profil sieci kanalizacji sanit. tłocznej	16.02.2017
GMINA GŁOWCZYCE 76-220 GŁOWCZYCE ul. Kościuszki 8	1 : 1000/100
mgr inż. Eleonora Puzo upr.bud. nr ZAP/0223/PWOS/10 ZAP/IS/2771/01	rys. 35
mgr inż. Mariusz Jarmułowski upr.bud POM/0275/PWBS/15 POM/IS/0004/16	