



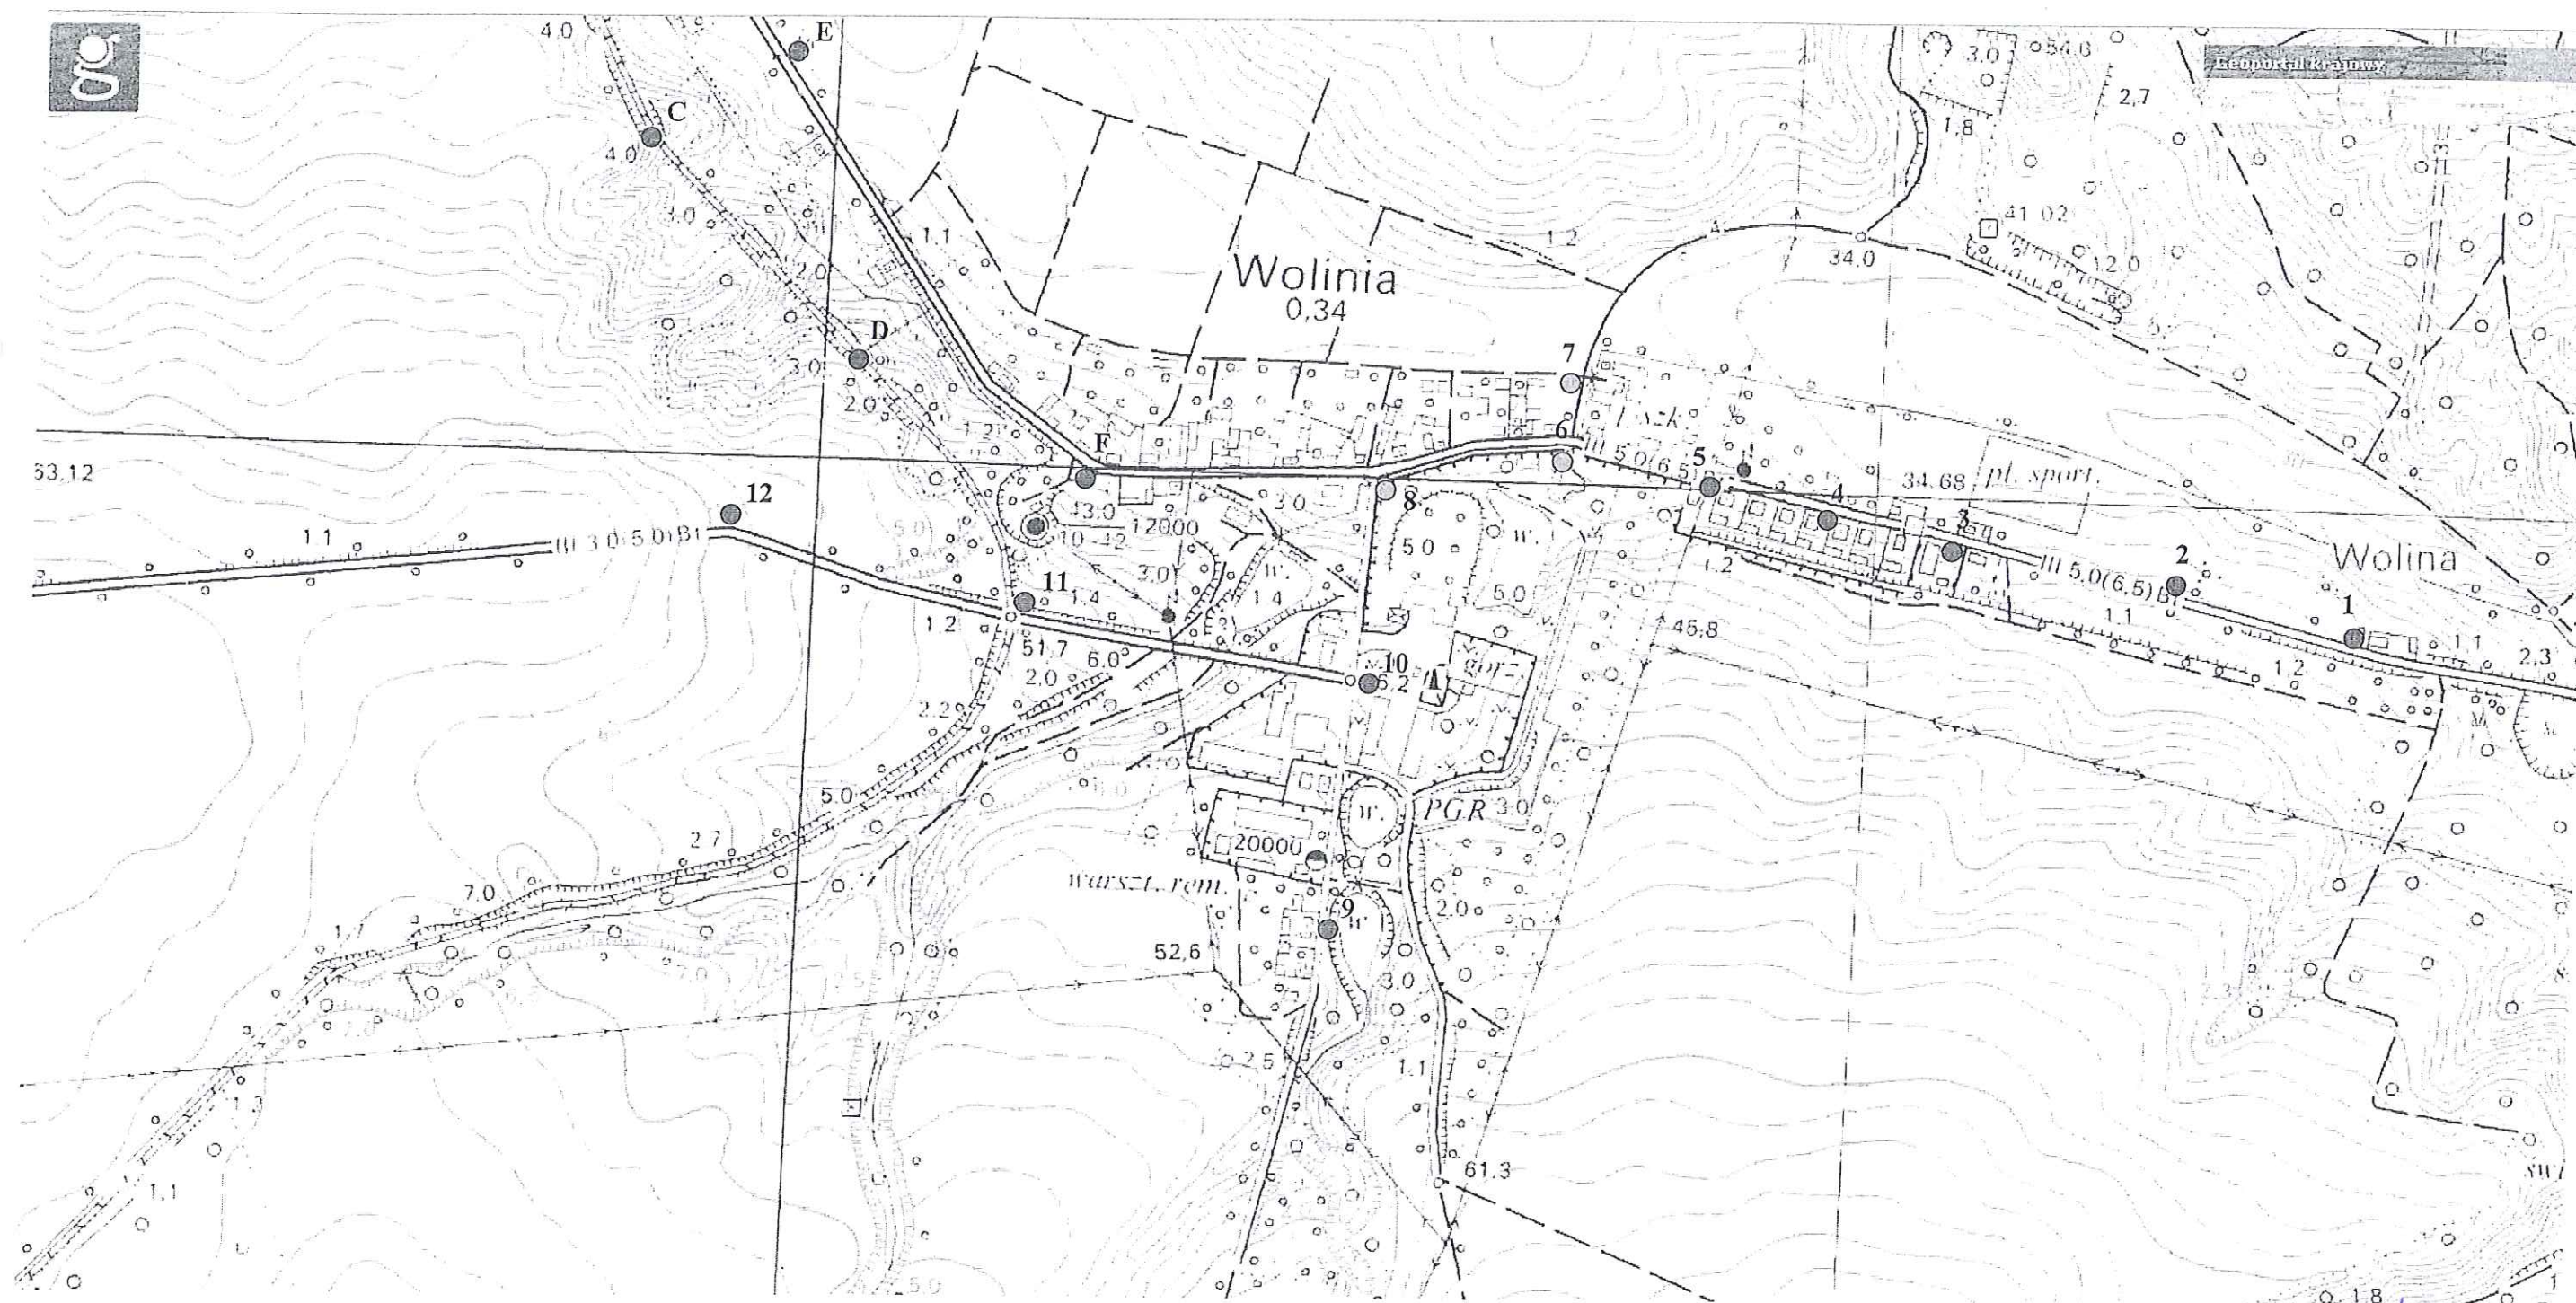

Za zgodność z oryginałem
- stwierdzam -
mgr inż. Ciepłota Maria Puzo
Nr ud. ZAP/0223/PWOS/10
Uprawnienie do budowlanego projektowania i kierowania
robotami budowlanymi bez ograniczeń w specjalności
instalacyjnej w zakresie sieci, instalacji i urządzeń elektrycznych,
wentylacyjnych, grzewczych, wodociągowych i kanalizacyjnych

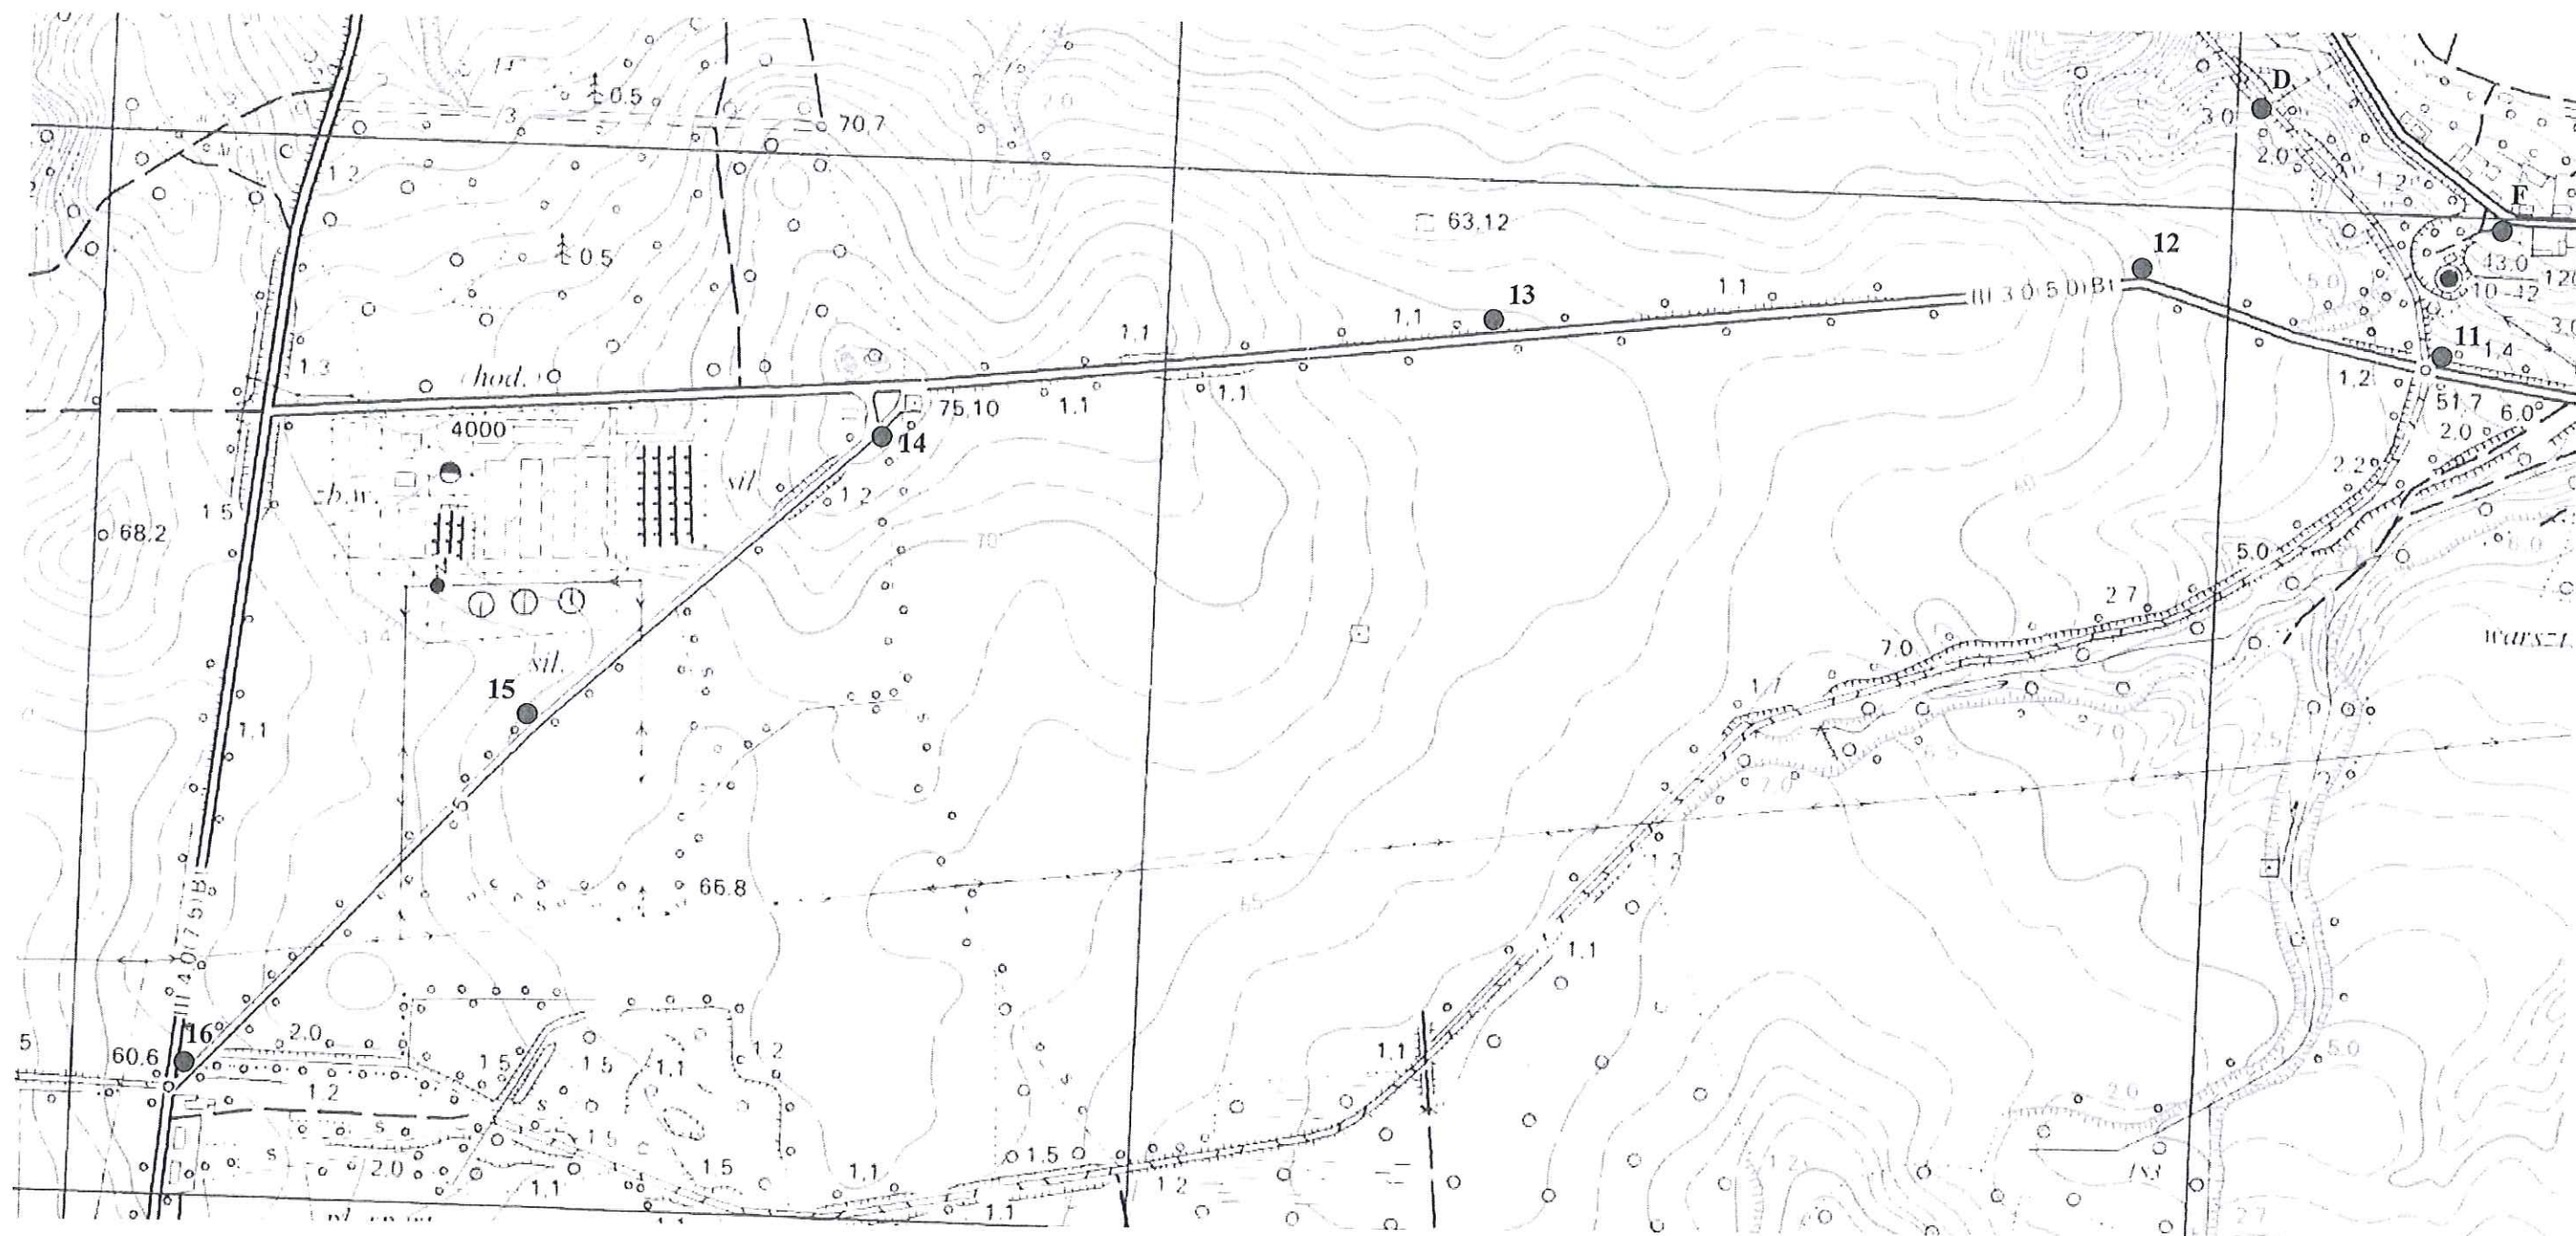

Za zgodność z oryginałem
- stwierdzam -

mgr inż. Eleonora Maria RUZO
Nr Op. ZAP/0223/PWOS/10
Uprawnienia budowlane do projektowania i kierowania
robotami budowlanymi bez ograniczeń w szczególności
instalacyjnej w zakresie sieci, instalacji i urządzeń ciepłych,
wentylacyjnych, gazowych, wodociągowych i kanalizacyjnych