# MAPA SYTUACYJNO-WYSOKOŚCIOWA DO CELÓW PROJEKTOWYCH

ARK.29(43)

Skala 1:500

KERG: 6640.832.2014

## Projekt Zagospodarowania Terenu m.Wolinia
## -Sieć kanalizacji sanit. z tłoczniami ścieków

**Uwaga :**
- **W obrębie jezdni drogi powiatowej , zjazdów i chodników sieć kanalizacji sanitarnej wraz z przyłączami wykoniać bez naruzania konstrukcji - metodą przewiertu sterowanego**
- **Przejścia poprzeczne pod jezdnią wykonać w rurach ochronnych .**
- **W przypadku lokalizacji urządzenia w poboczu drogi nalezy pobocze utwardzić, zajęścić i wyprofilować- pobocza obsiać trawą.**
- **Odległość sieci kanalizacji sanitarnej od krawędzi jezdni drogi powiatowej min. 1,5 m, w przypadku mniejszej odległości roboty wykonać - metodą przewiertów sterowanych.**

woj. pomorskie
pow. słupski
jednostka ewidencyjna: Główczyce 221204_2
obr. Wolinia 0024

Układ odniesienia: "2000", poziom odniesienia: "Kronsztadt".
W zakresie mapy znajdują się prawem chronione przed zniszczeniem punkty osnowy geodezyjnej nr: 31411.7500; 6.227.16-157; 6.227.16-156; 6.227.16-155; 6.227.16-154; 6.227.17-561-1; 6.227.17-2006; 6.227.17-153; 6.227.17-152; 6.227.17-151; 6.227.17.150; 6.227.17-303; 6.227.17-160
Mapę sporządzono bez ustalenia służebności ujawnionych w księgach wieczystych.
Granice pozyskano z PODGK w Słupsku.
Mapa aktualna na dzień: 04.09.2014r.
Zakres opracowania
Kontur użytku zgodny z ewidencją gruntów

Poświadcza się, że niniejszy dokument został opracowany w wyniku prac geodezyjnych i kartograficznych, których rezultaty zawiera operat techniczny wpisany do ewidencji materiałów państwowego zasobu geodezyjnego i kartograficznego
Data wpisania opracowania do ewidencji materiałów zasobu
Imię, nazwisko i podpis osoby reprezentującej organ
STAR. SŁUPSK
P.22.12.2014 2387
D.554.B-59/2014
17.10.2014
z up. STAROSTY
INSPEKTOR
WYDZIAŁU GEODEZJI I KARTOGRAFII

Gdańsk 17.10.2014
Mariusz Piotrowski
INSPEKTOR
Wydziału Geodezji i Kartografii

„ obszarze objętym opracowaniem nie ma obowiązujących projektów sieci uzbrojenia terenu.

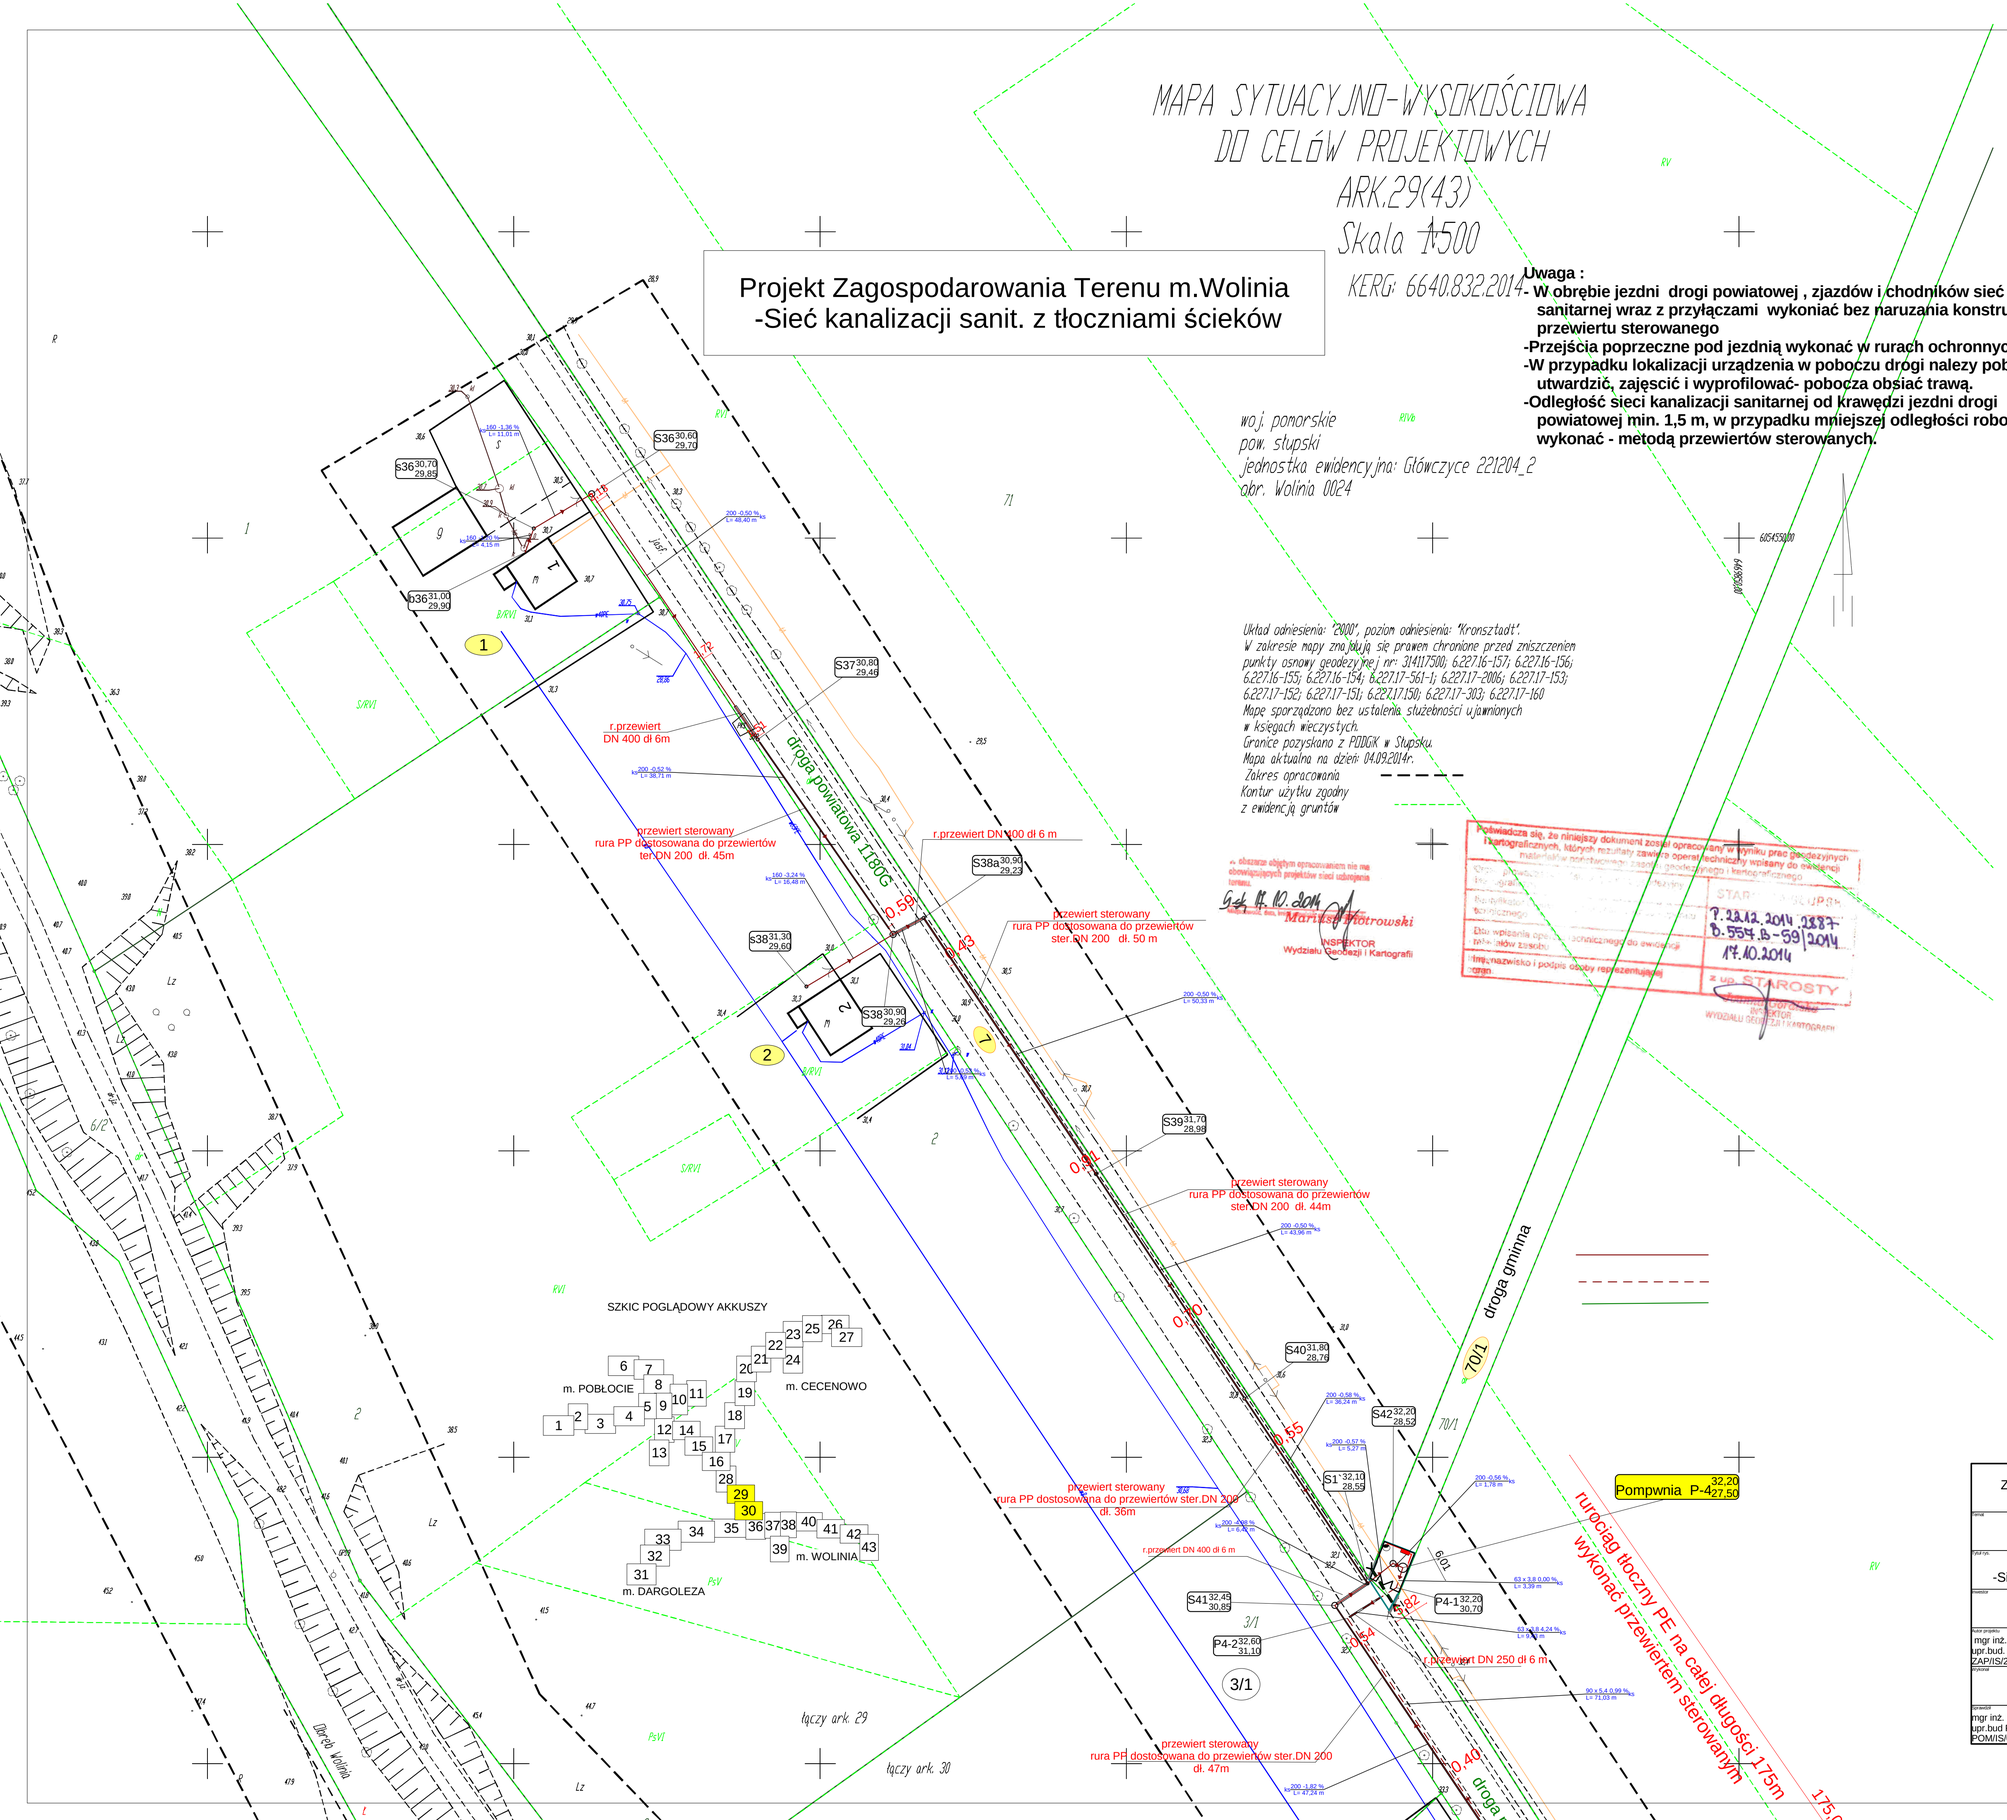


| | |
|---|---|
| Zakład "Projektowanie, Inwestycje, Nadzory" Eleonora Puzo<br>78- 630 Człopa Szczuczarz | |
| Temat<br>Budowa sieci kanalizacji sanit.<br>z tłoczniami ścieków w m. Wolinia | Faza<br>projekt budowlany |
| Tytuł rys.<br>Projekt Zagospodarowania Terenu m.Wolinia<br>-Sieć kanalizacji sanit. z przepompowniami i tłoczniami ścieków | Data<br>02.03.2016 |
| Inwestor<br>GMINA GŁÓWCZYCE<br>76-220 GŁOWCZYCE ul. Kościuszki 8 | Skala<br>1 : 500 |
| Autor projektu<br>mgr inż. Eleonora Puzo<br>upr.bud. nr ZAP/0223/PWOS/10<br>ZAP/IS/2771/01 | Podpis<br><br>Nr rys.<br>ark.29,30<br>rys. 1 |
| Wykonał | Podpis |
| Sprawdził<br>mgr inż. Mariusz Jarmulewski<br>upr.bud POM/0275/PWBS/15<br>POM/IS/0004/16 | Podpis |