



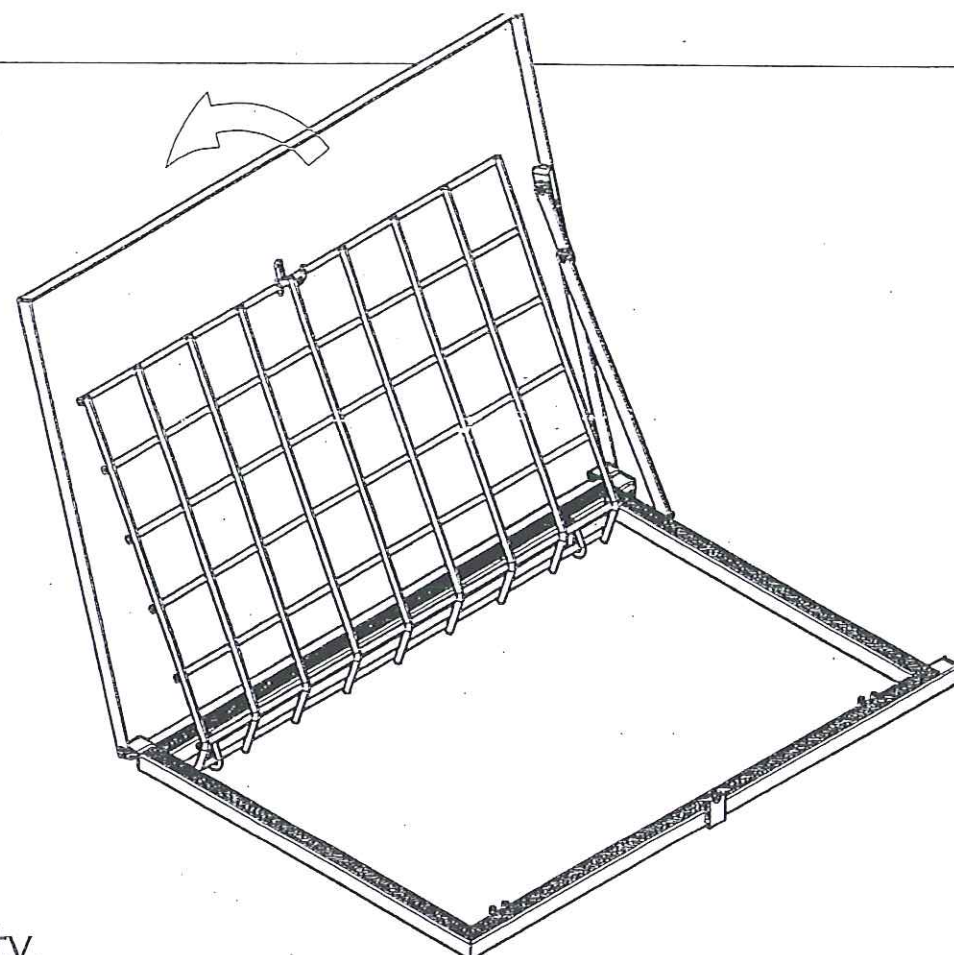

Właz otwarty.


Właz wyposażony jest w mechanizm samoblokujący zabezpieczający pokrywę przed samozamknięciem.

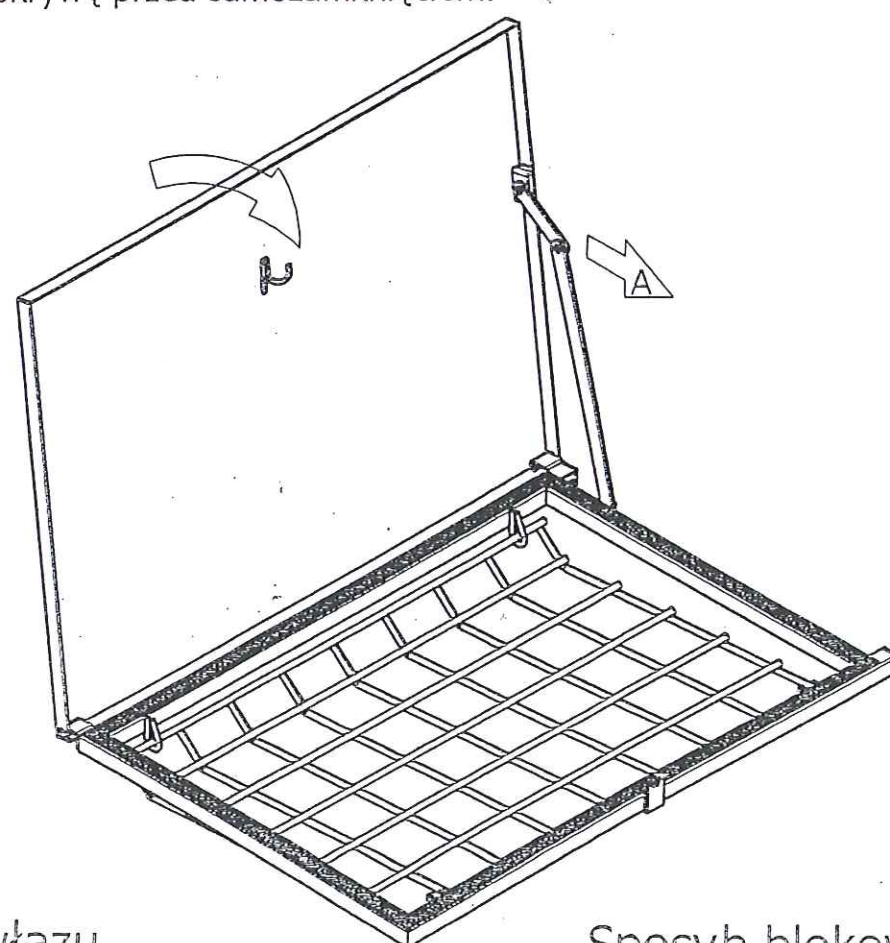

Zamykanie włazu.

W celu zamknięcia należy przesunąć cięgno zgodnie ze strzałką A i zamknąć pokrywę.

Sposób blokowania i odblokowywania włazu

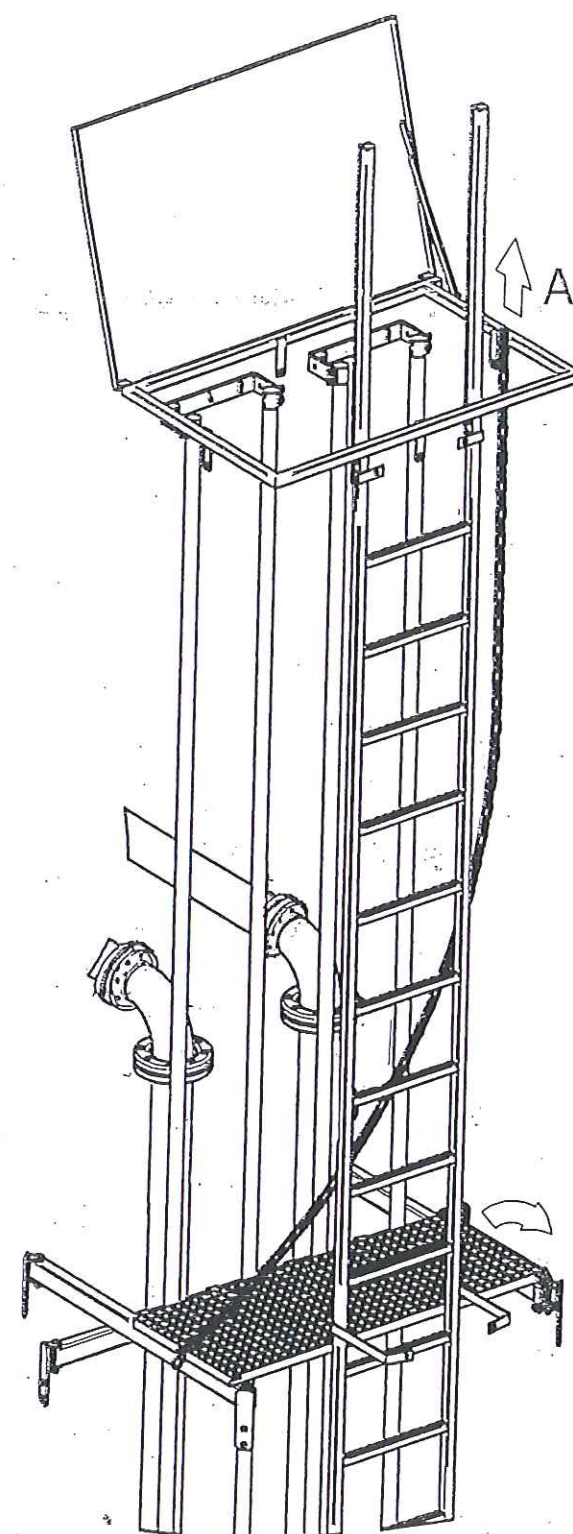

Sposob otwierania pomostu

Podnoszenie pomostu.

Pociągnięcie za łańcuch w kierunku strzałki A spowoduje podniesienie pomostu.

Zakład "Projektowanie, Inwestycje, Nadzory" Eleonora Puzo 78- 630 Człopa Szczuczarsz 21	
Budowa sieci kanalizacji sanitarnej grawitacyjnej i ciśnieniowej z tłocznią ścieków w m.Wolinia ,Gmina Główny	Projekt budowlany
Właz dla tłoczni z zabezpieczeniem przed samozamknięciem oraz pomost uchylny	02.07.2016
Gmina Główny 76-220 GŁÓWCZYCE , ul. Kościuszki 8	—
mgr inż. Eleonora Puzo upr.bud. nr ZAP/0223/PWOS/10 ZAP/IS/2771/01	rys. 42
mgr inż. Mariusz Jarmulewski upr.bud POM/0275/PWBS/15 POM/IS/0004/16	