


# SZEROKOŚĆ PASÓW ROBOCZYCH PRZY WYKOPACH LINIOWYCH

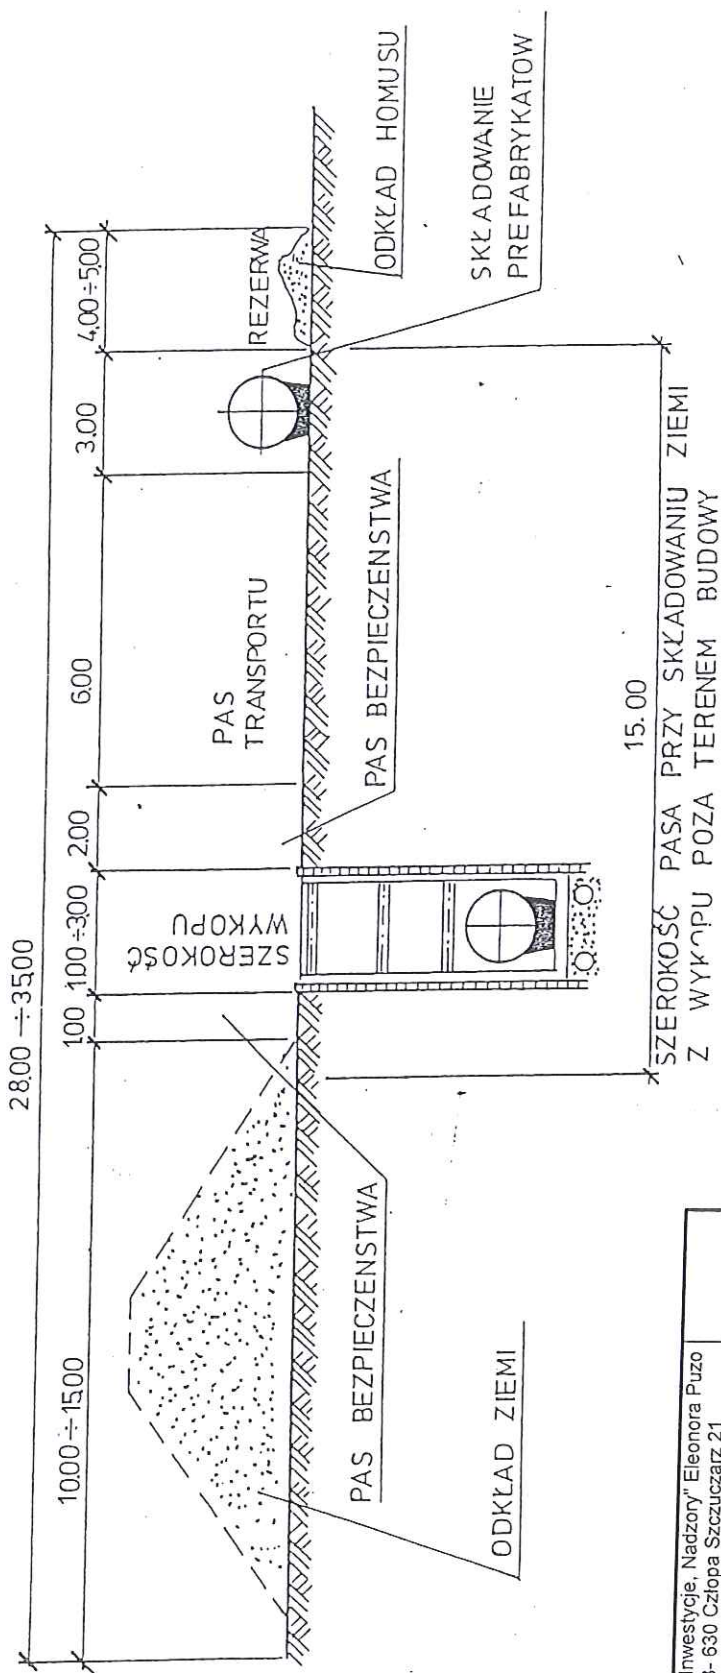

Zakład "Projektowanie, Inwestycje, Nadzory" Eleonora Puzo 78- 630 Człopa Szczuczczarz 21		Projekt budowlany
Budowa sieci kanalizacji sanitarnej grawitacyjnej i ciśnieniowej z tłoczną ścieków w m. Wolinia, Gmina Głównicyce		02.07.2016
Szerokość pasów roboczych przy wykopach liniowych		
Gmina Głównicyce 76-220 GŁÓWCZYCE , ul. Kościuski 8		
Miej. inż. Eleonora Puzo ZAP/163/27/101		
Miej. inż. Mariusz Jarnulewski upr.bud POM/0275/PWBS/15 POM/IS/0004/16		rys. 45