



Profil sieci kanalizacji sanit. tłocznej od Pd-1

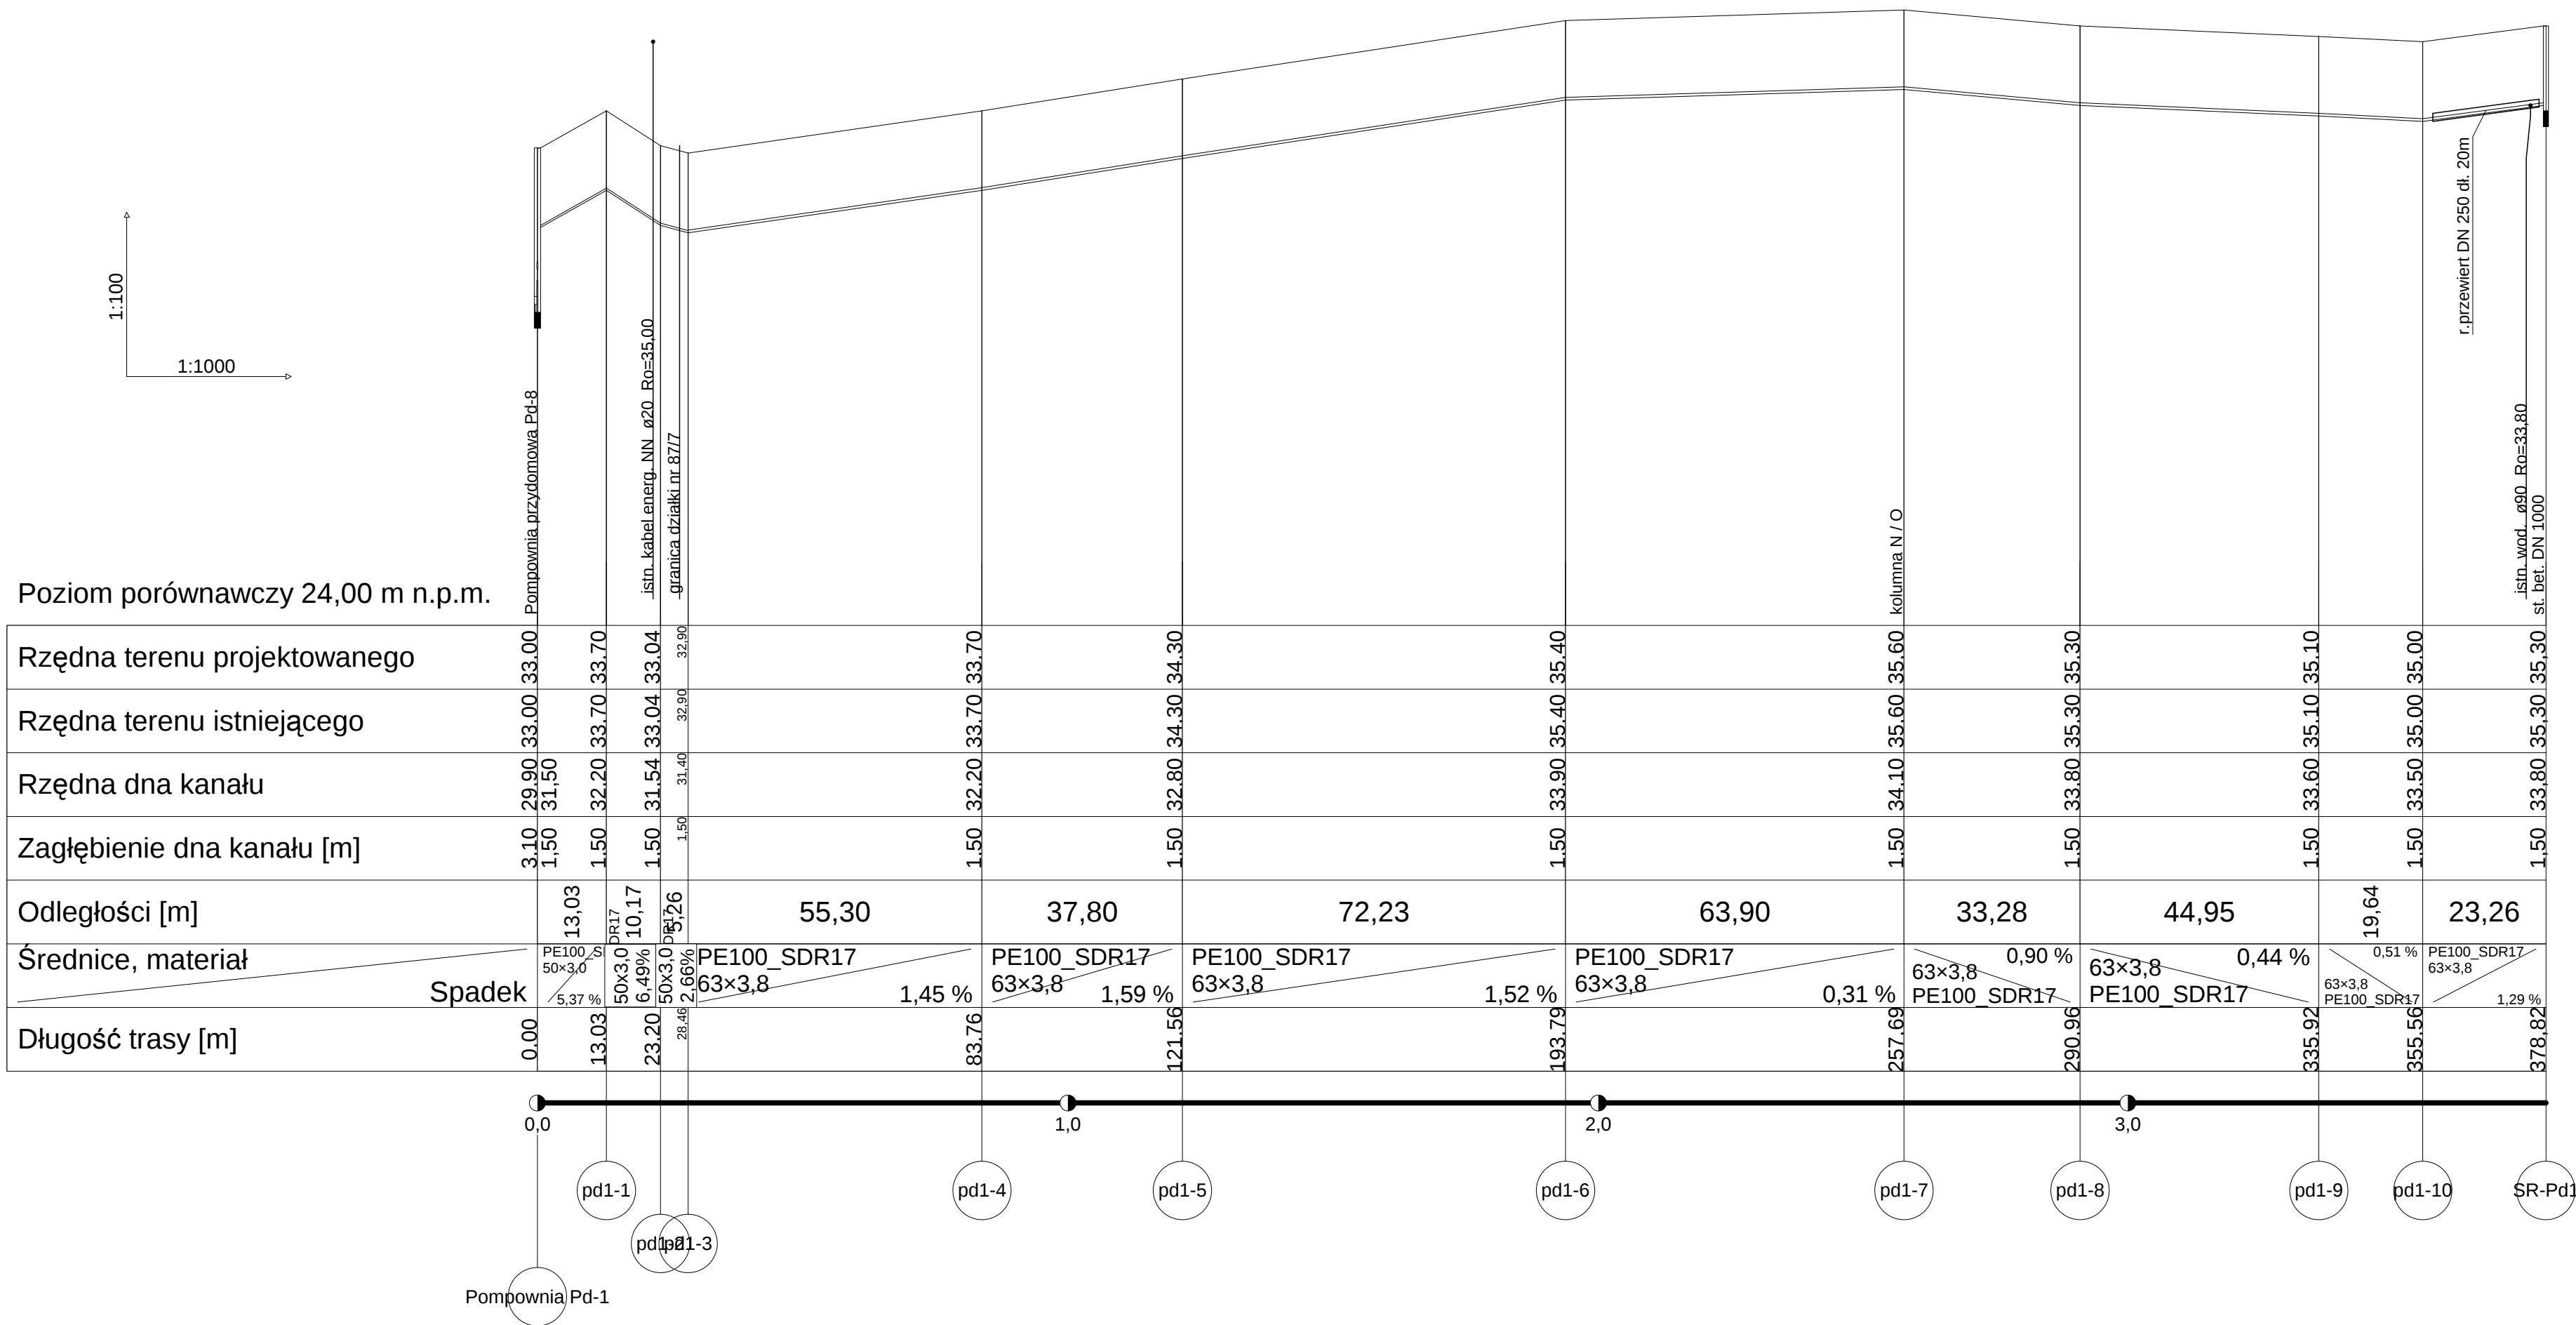

Profil przyłącza wodociągowego do pompowni (tłoczni) ścieków T-1

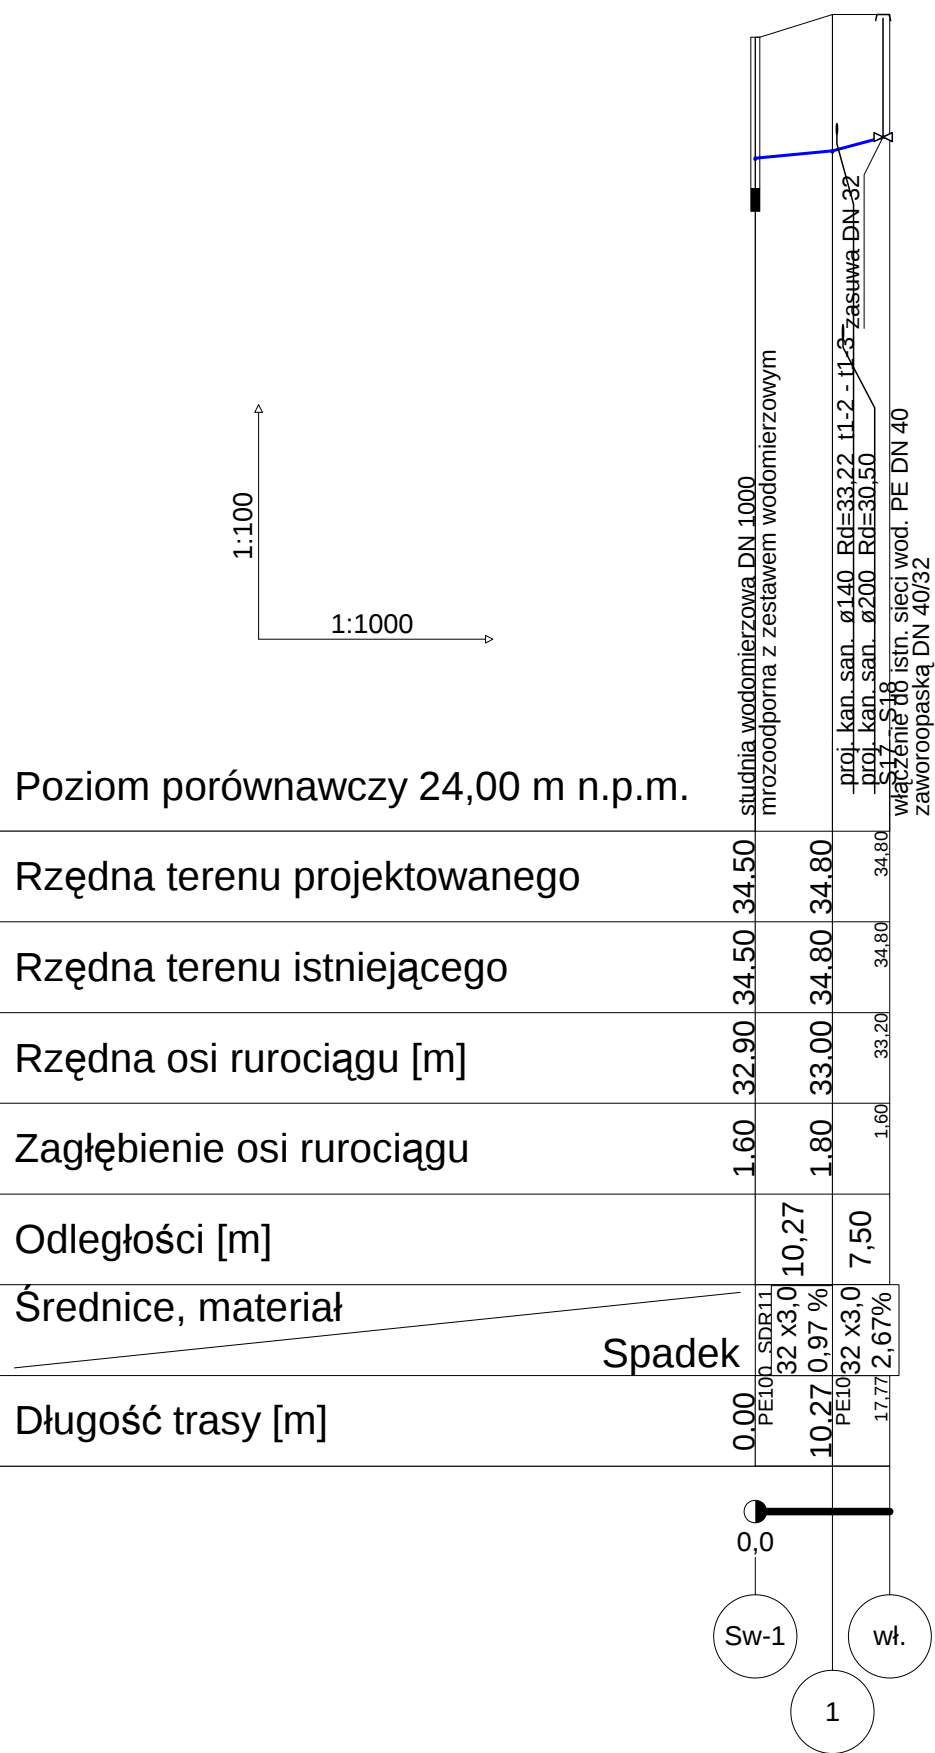

UWAGA :

1. Z uwagi na istn. uzbrojenie terenu w miejscowości gdzie projektowana jest sieć kanalizacji sanit. z przyłączami należy wykonywać ręcznie w porozumieniu i pod nadzorem właścicieli tych obiektów (sieci, kabli itp.). Na trasie poza terenem zabudowanym, w rejonach gdzie nie występuje uzbrojenie podziemne należy wykopy wykonać sprzętem mechanicznym. Minimum w odległości 5.0 m przed kolidują z istniejącym uzbrojeniem prace ziemne wykonywać w tym rejonie ręcznie.
2. Przed przystąpieniem do wykonania wykopów pod rurociągiem należy wykonać przekopy próbne celem potwierdzenia przebiegu istn. uzbrojenia podziemnego.
3. Należy zapoznać się szczegółowo z warunkami zawartymi w uzgodnieniach gestorów istniejącego uzbrojenia (kable telekomunikacyjne, energetyczne i inne).

Zakład "Projektowanie, Inwestycje, Nadzory" Eleonora Puzo		
78- 630 Człopa Szczuczarski		
Budowa sieci kanalizacji sanit. z tłoczniami ścieków w m. Wolinia		projekt budowlany
Profil sieci kanalizacji tłocznej i przyłącze wodociągowe do T-1. m. Wolinia. Gmina Głowczyce		02.07.2016
GMINA GŁÓWCZYCE 76-220 GŁÓWCZYCE ul. Kościuszki 8		1:1000
mgr inż. Eleonora Puzo mgr inż. mgr inż. ZAP/0223/PWOS/10 ZAP/0223/PWOS/10		
mgr inż. Mariusz Jarmulewski mgr inż. POMA/0275/PWBS/15 POMA/0275/PWBS/15		
rys. 26		