


Profil sieci kanalizacji sanit. grawitacyjnej

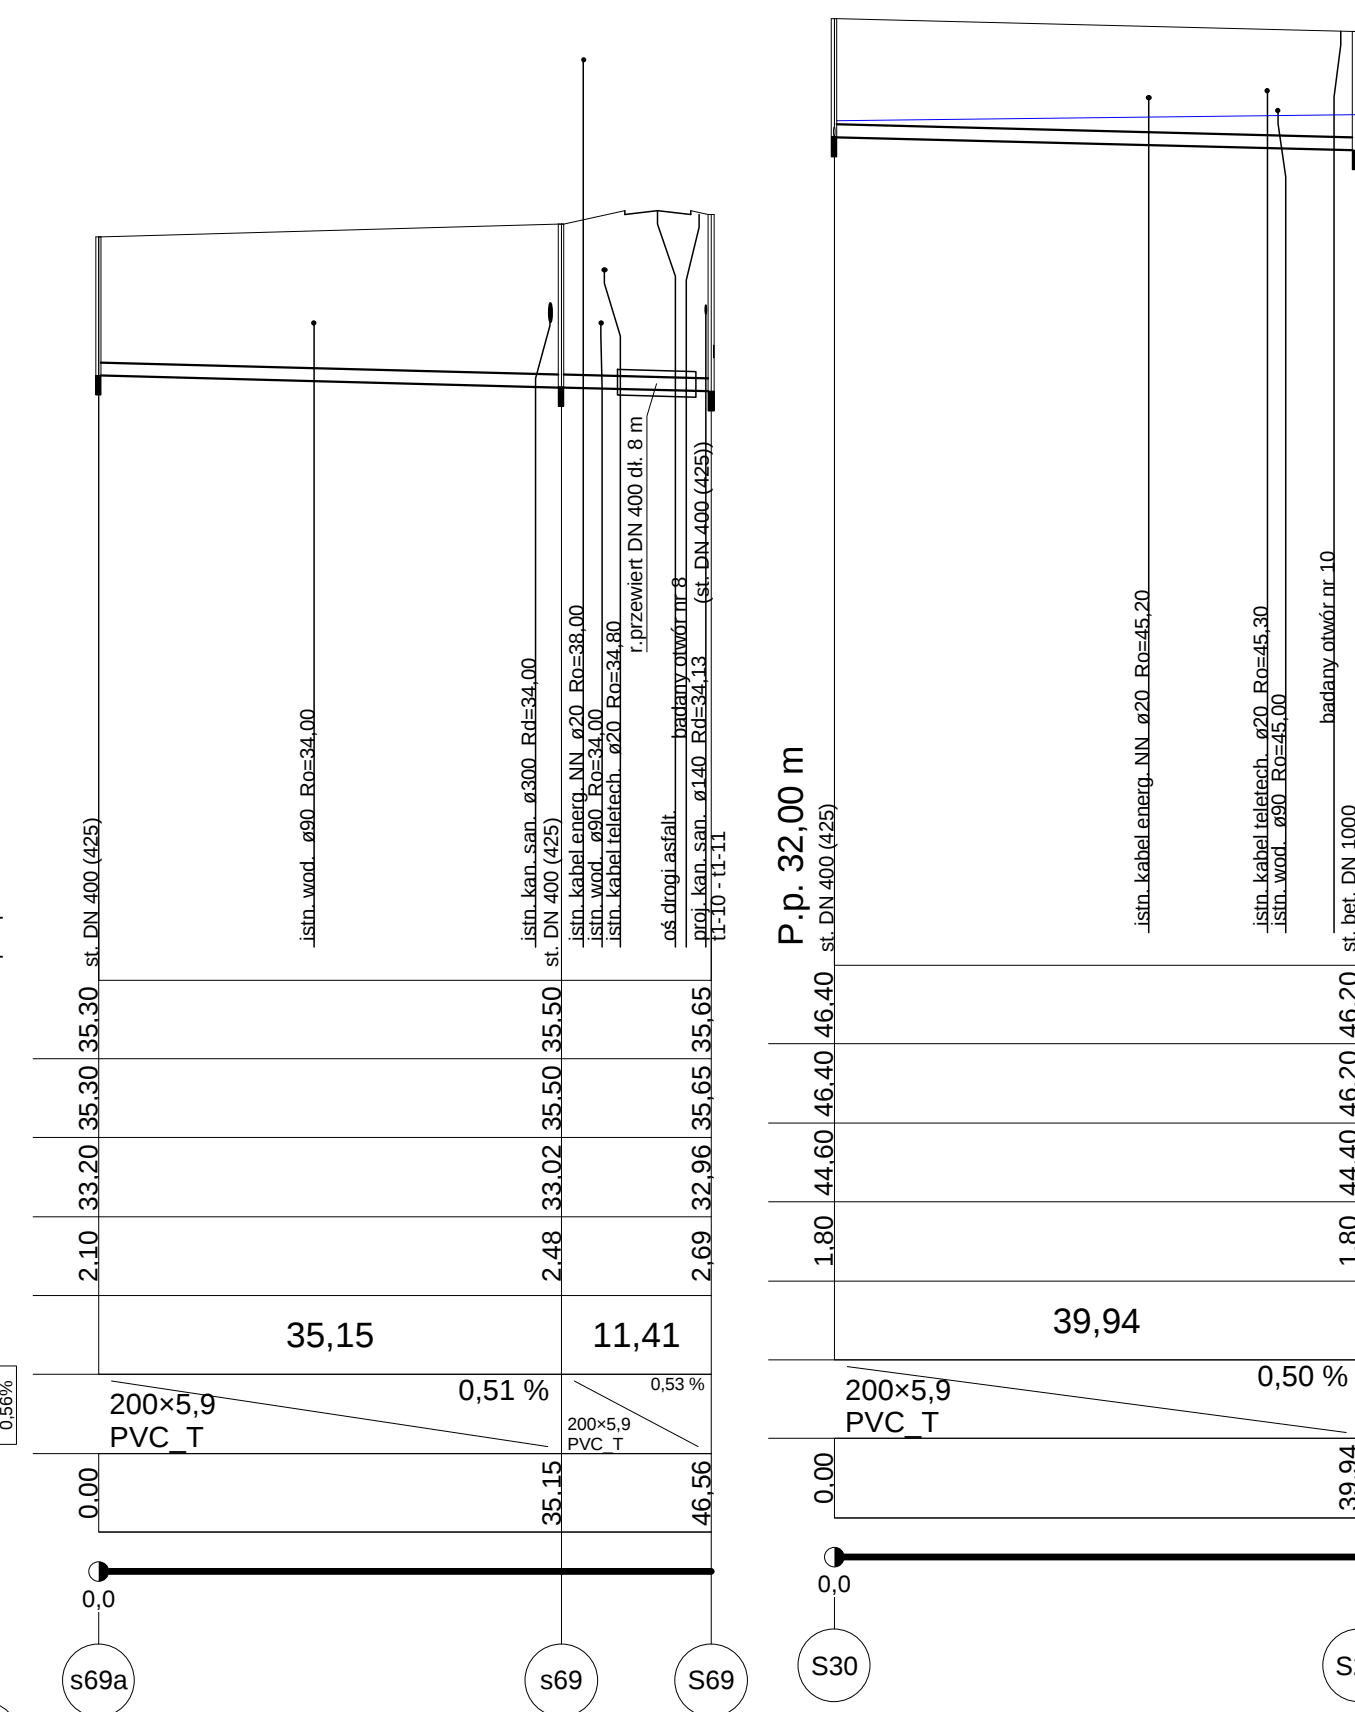

Otwór nr 10
warstwy : 0,0 - 0,5 NN (Pd+KO+Cg) (Nasyp niebudowlany
(piasek drobnziarnisty z dom.
otoczków i gruzu ceglanoego)
0,5-0,8 Pgh piasek gliniasty szary
0,8 - 1,2 Gp Głina piaszczysta szara
1,2 - 2,0 Gp Głina piaszczysta brązowa


UWAGA:

1. Z uwagi na istn. uzbrojenie terenu w miejscowości należy projektowaną jest sekcja kanalizacji sanit. z przyłączami należy robót ziemne wykonywać wprost w porozumieniu i pod nadzorem właściciela nieruchomości (np. sekcja kabli itp.).
2. Na trasie poza terenem zabudowanym, w rejonach gdzie nie występuje uzbrojenie podziemne należy wykopy wykonać sprzętem mechanicznym. Minimum w odległości 5 m od koryta rzeki, w rejonie uzbrojenia prądu ziemie wykonywać w tym rejonie ręcznie.
3. Przed przystąpieniem do wykonania wykopów pod rurami wzdłuż przekroju próbnego należy potwierdzenia przebiegu istn. uzbrojenia podziemnego.
4. Należy zapoznać się szczegółowo z warunkami zawartymi w uzgodnieniach gestorów istniejącego uzbrojenia (kable telekomunikacyjne, energetyczne i inne).

	Zakład "Projektowanie, Inwestycje, Nadzory" Eleonora Puzo	76-430 Ciepła Szawczewo	
2004		Brudowa, sieci kanalizacyjnej wraz z oczyszczaniem ścieków w m. Wolinia	projekt budowlany
2005		Profil sieci kanalizacyjnej grawit. m. Wolinia, Gmina Głowiczyce	02.07.2006
2006		GMINA GŁOWICZYCE ul. Kościuszki 8	1. 5000330
2007	mgr inż. Eleonora Puzo wyk. inż. inż. ZAPOWIĘSZYŃSKA ZAPOWIĘSZYŃSKA		
2008	mgr inż. Marzena Jamnicka wyk. inż. POMIŁOWSKA KOSIŃSKA		

rys. 13

Profil sieci kanalizacji sanit. grawitacyjnej

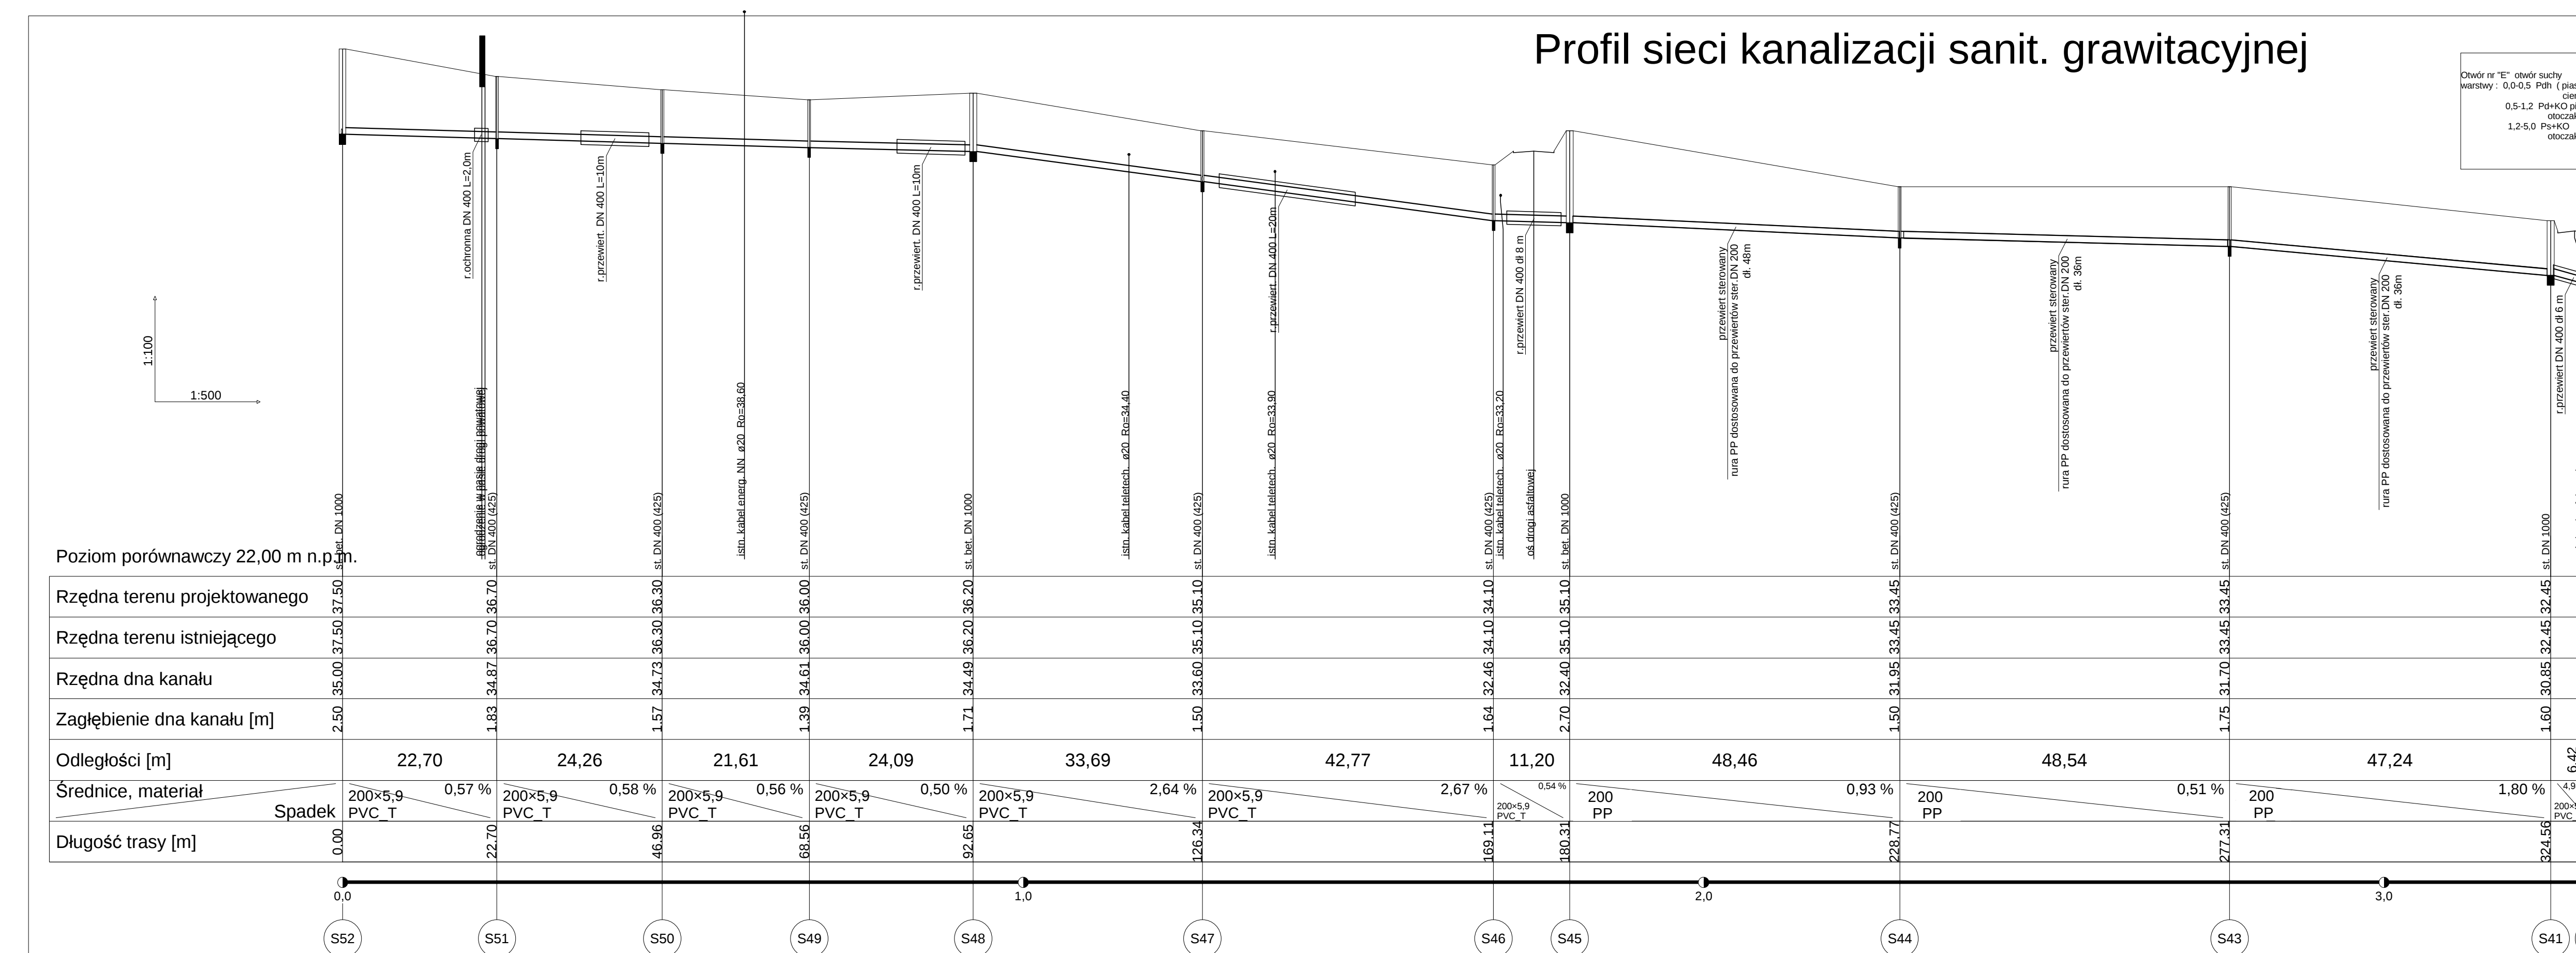

Otwór nr "E" otwór suchy
warstwy : 0,0-0,5 Pdh (piasek drobnoziarnisty z humusow
ciemno brązowy)
0,5-1,2 Pd+KO piasek drobnoziarnisty z dom.
otoczek, brązowozółty
1,2-5,0 Ps+KO piasek średnioziarnisty z dom.
otoczek, brązowozółty

UWAGA:

1. Z uwagi na istn. uzbrojenie terenu w miejscowości gdzie projektowana jest sieć kanalizacji sanitarnej, z przylączami należy roboty ziemne wykonywać ręcznie w porozumieniu i pod nadzorem właściciela nieruchomości (miejscowość, k.m.p.). Na trasie postoje teren zabudowany, w rejonach gdzie nie występuje uzbrojenie podziemne należy wykopy wykonać sprzętem mechanicznym. Minimum w odległości 5,0 m przed kolumną z istn. term uzbrojeniem prace nie należy wykonywać w tym rejonie ręcznie.
2. Przed przystąpieniem do wykonania wykopów pod rurącoj należy uzyskać przepisy o istn. term potwierdzenia przebiegu istn. uzbrojenia podziemnego.
3. Należy zapoznać się szczegółowo z warunkami zawartymi w uzgodnieniach gestorów istniejącego uzbrojenia (kable telekomunikacyjne, energetyczne i inne).

Zakład "Projektowanie, Inwestycje, Nadzory" Eleonora Puzo	
76-630 Ciepła Szczecznar	
Budowa sieci kanalizacji czystej z doczynnami ścieków w m. Wolinia	
projekt budowlany	
Profil sieci kanalizacji grawit. m. Wolinia Gmina Głowczyce	
02.03.2016	
GMINA GŁOWCZYCE 76-202 Głownica (ul. Kołkońska 8	
1. 5000100	
mgr inż. Eleonora Puzo	
wpz. inż. w ZAPROSZONYCH CARTO277103	
mgr inż. Mariusz Zimniakowski wpz. inż. POWIATOWY WPZ/BS/15 POWIAŚCIE GŁOWCZYCE	