
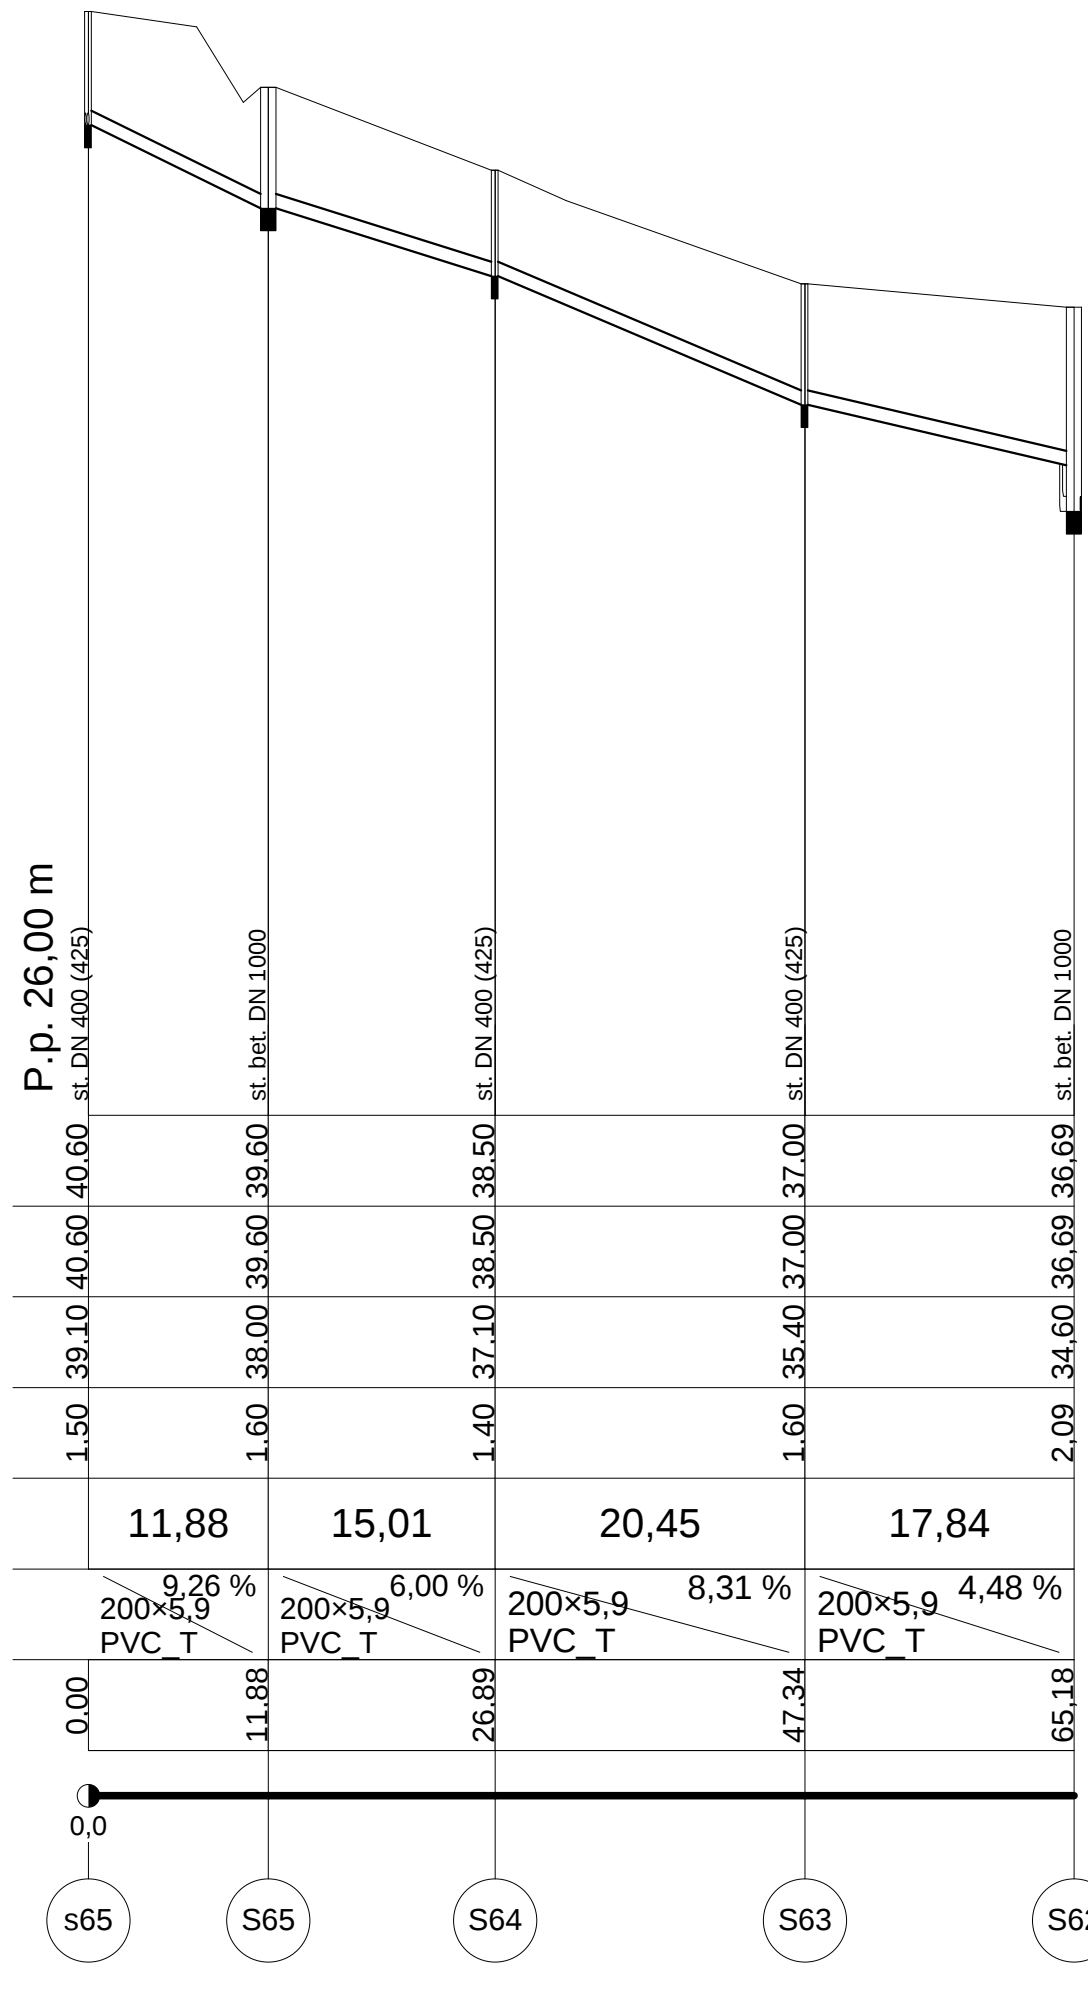


Profil sieci kanalizacji sanit. grawitacyjnej

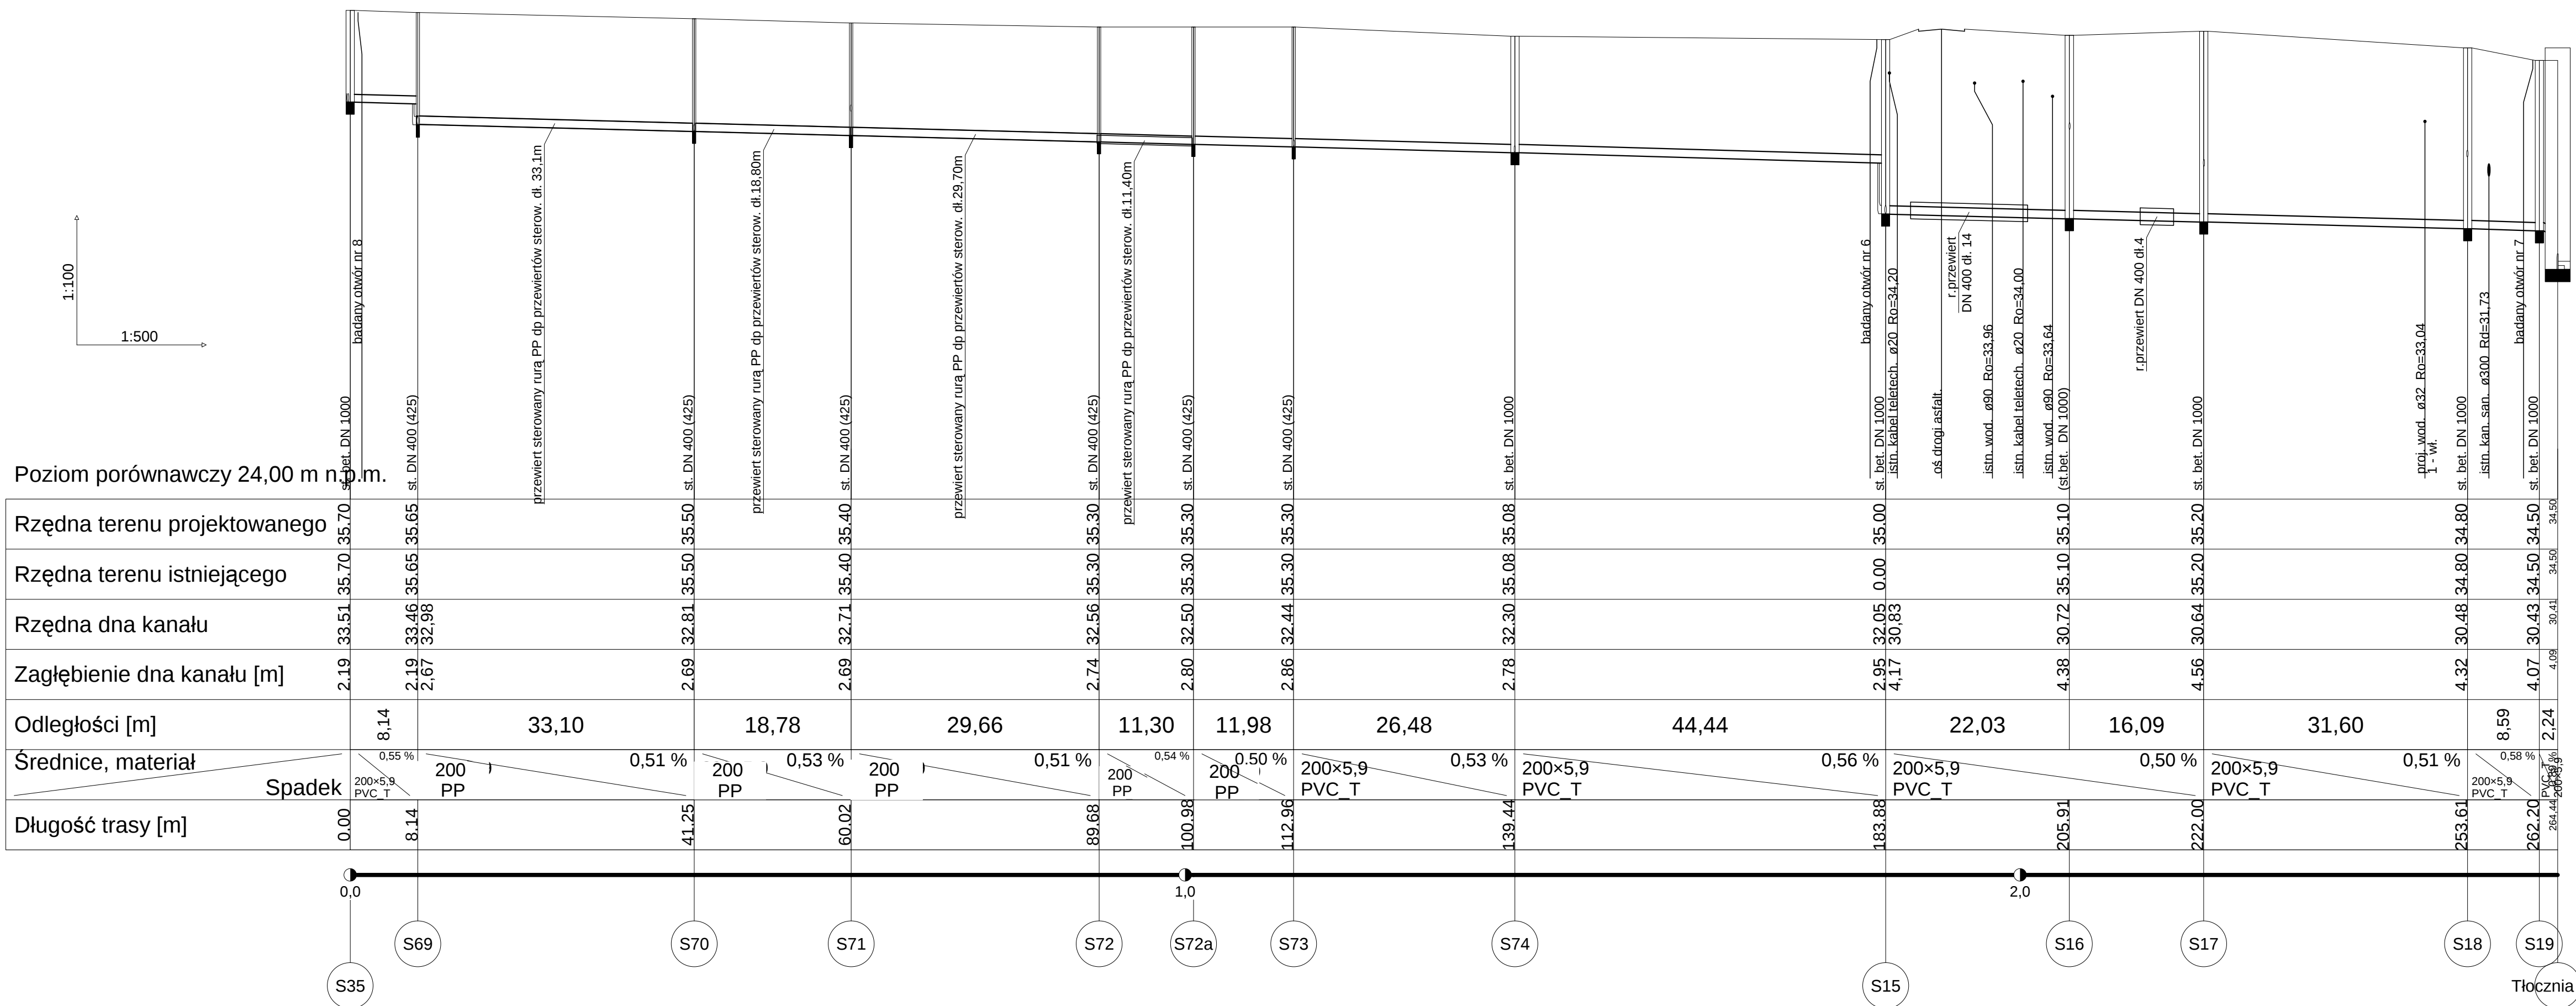

Otwór badany nr 6.7
wg dokumentacji geologicznej
stanowiącej integralną część
dokumentacji projektowej

- UWAGA :**
1. Z uwagi na istn. uzbrojenie terenu w miejscowości gdzie projektowana jest sieć kanalizacji sanit. z przyłączami należy roboty ziemne wykonywać ręcznie w porozumieniu i pod nadzorem właścicieli tych obiektów (sieci, kabli itp.). Na trasie poza terenem zabudowanym, w rejonach gdzie nie występuje uzbrojenie podziemne należy wykopy wykonywać sprzętem mechanicznym. Minimum w odległości 5.0 m przed kolojną z istniejącym uzbrojeniem prace ziemne wykonywać w tym rejonie ręcznie.
 2. Przed przystąpieniem do wykonania wykopów pod rurociąg wykonać przekopy próbne celem potwierdzenia przebiegu istn. uzbrojenia podziemnego.
 3. Należy zapoznać się szczegółowo z warunkami zawartymi w uzgodnieniach z gestorów istniejącego uzbrojenia (kable telekomunikacyjne, energetyczne i inne).

Zakład "Projektowanie, Inwestycje, Nadzory" Eleonora Puzo		
78-630 Ciepła Struchacz		
Budowa sieci kanalizacji sanit. z bocznymi ściekami w m. Wołina		projekt budowlany
Profil sieci kanalizacji grawit. m. Wołina, Gmina Głowczyce		02.07.2018
GMINA GŁOWCZYCE		
76-220 GŁOWCZYCE ul. Kosińskiego 8		1.3000100
mgr inż. Mariusz Jankowski		
mgr inż. Mariusz Jankowski		

rys. 16