Z uwagi na kable telekomunikacyjne
na całym odcinku S12a-S15
roboty ziemne wykonać ręcznie

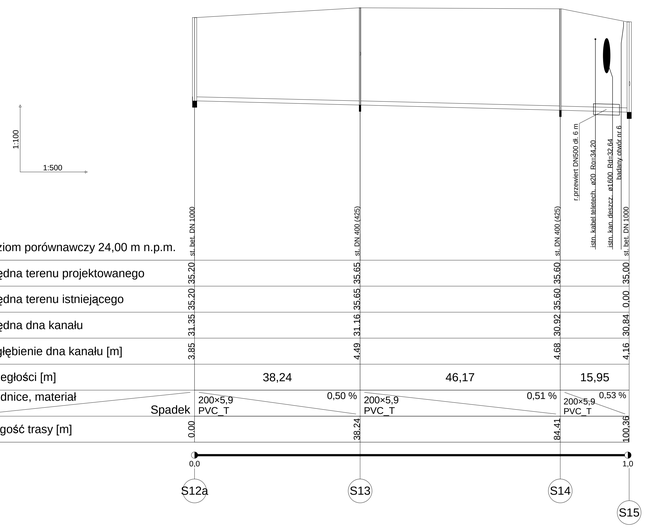

Poziom porównawczy 24,00 m n.p.m.

Rzędna terenu projektowanego	35,20	35,65	35,60	35,00
Rzędna terenu istniejącego	35,20	35,65	35,60	35,00
Rzędna dna kanału	31,35	31,16	30,92	30,84
Zagłębienie dna kanału [m]	3,85	4,49	4,68	4,16
Odległości [m]	38,24		46,17	15,95
Średnice, materiał	200×5,9 PVC_T	200×5,9 PVC_T	200×5,9 PVC_T	
Spadek	0,50 %		0,51 %	0,53 %
Długość trasy [m]	0,00	38,24	84,41	100,36

Profil sieci kanalizacji sanit. grawitacyjnej

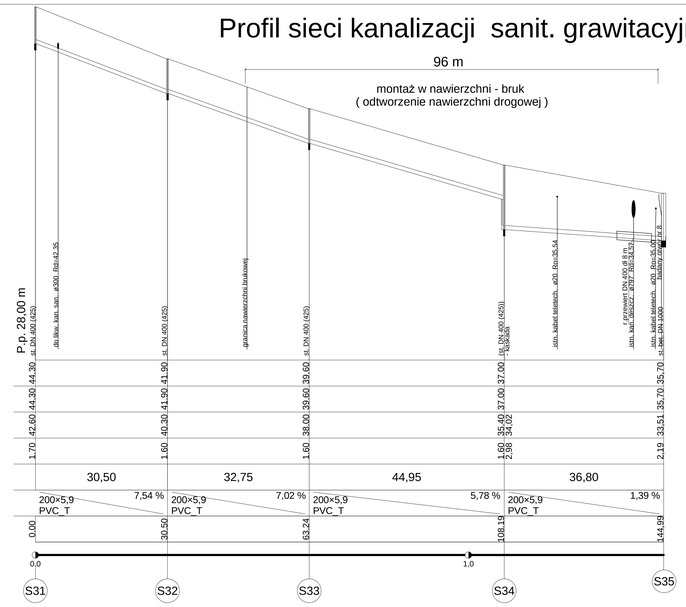

44,30	44,30	41,50	39,60	37,00
42,60	42,60	41,50	39,60	37,00
1,70	1,70	40,30	38,00	35,40
		1,60	1,60	34,02
				1,60
				2,98
				35,70
				33,51
				2,19
30,50		32,75	44,95	36,80
200×5,9 PVC_T		200×5,9 PVC_T	200×5,9 PVC_T	200×5,9 PVC_T
	7,54 %		7,02 %	5,78 % 1,39 %
0,00		30,50	63,24	108,19 144,99

Otwór badany nr 8,6
wg dokumentacji geologicznej
stanowiącej integralną część
dokumentacji projektowej

UWAGA :

1. Z uwagi na istn. uzbrojenie terenu w miejscowości gdzie projektowana jest sieć kanalizacji sanit. z przyłączami należy roboty ziemne wykonywać ręcznie w porozumieniu i pod nadzorem właścicieli tych obiektów (sieci, kabli itp.).
   Na trasie poza terenem zabudowanym, w rejonach gdzie nie występuje uzbrojenie podziemne należy wykopy wykonać sprzętem mechanicznym. Minimum w odległości 5.0 m przed kolizją z istniejącym uzbrojeniem prace ziemne wykonywać w tym rejonie ręcznie.

2. Przed przystąpieniem do wykonania wykopów pod rurociąg wykonać przekopy próbne celem potwierdzenia przebiegu istn. uzbrojenia podziemnego.

3. Należy zapoznać się szczegółowo z warunkami zawartymi w uzgodnieniach gestorów istniejącego uzbrojenia (kable tele-komunikacyjne, energetyczne i inne).

Zakład "Projektowanie, Inwestycje, Nadzory" Eleonora Puzo 78- 630 Człopa Szczuczarz	
Obiekt: Budowa sieci kanalizacji sanit. z tłoczniami ścieków w m. Wolinia	Faza: projekt budowlany
Adres: Profil sieci kanalizacji grawit. m. Wolinia Gmina Głowczyce	Data: 02.07.2016
Inwestor: GMINA GŁOWCZYCE 76-220 GŁOWCZYCE ul. Kościuszki 8	Skala: 1 : 500/100
Projektant: mgr inż. Eleonora Puzo upr.bud.POM/0027/PWOS/10 OPRACOWANIE	Data:
Sprawdzał:	Data:
Rysunek: mgr inż. Mariusz Jarmułowski upr.bud.POM/0027/PWBS/15 ROMUSZ2006/216	Data:
	rys. 18