


Projekt Zagospodarowania Działki 70/1
Pompownia ścieków P-4
w m. Wolinia gm. Głównicy
- pas drogi gminnej
skala 1 : 250

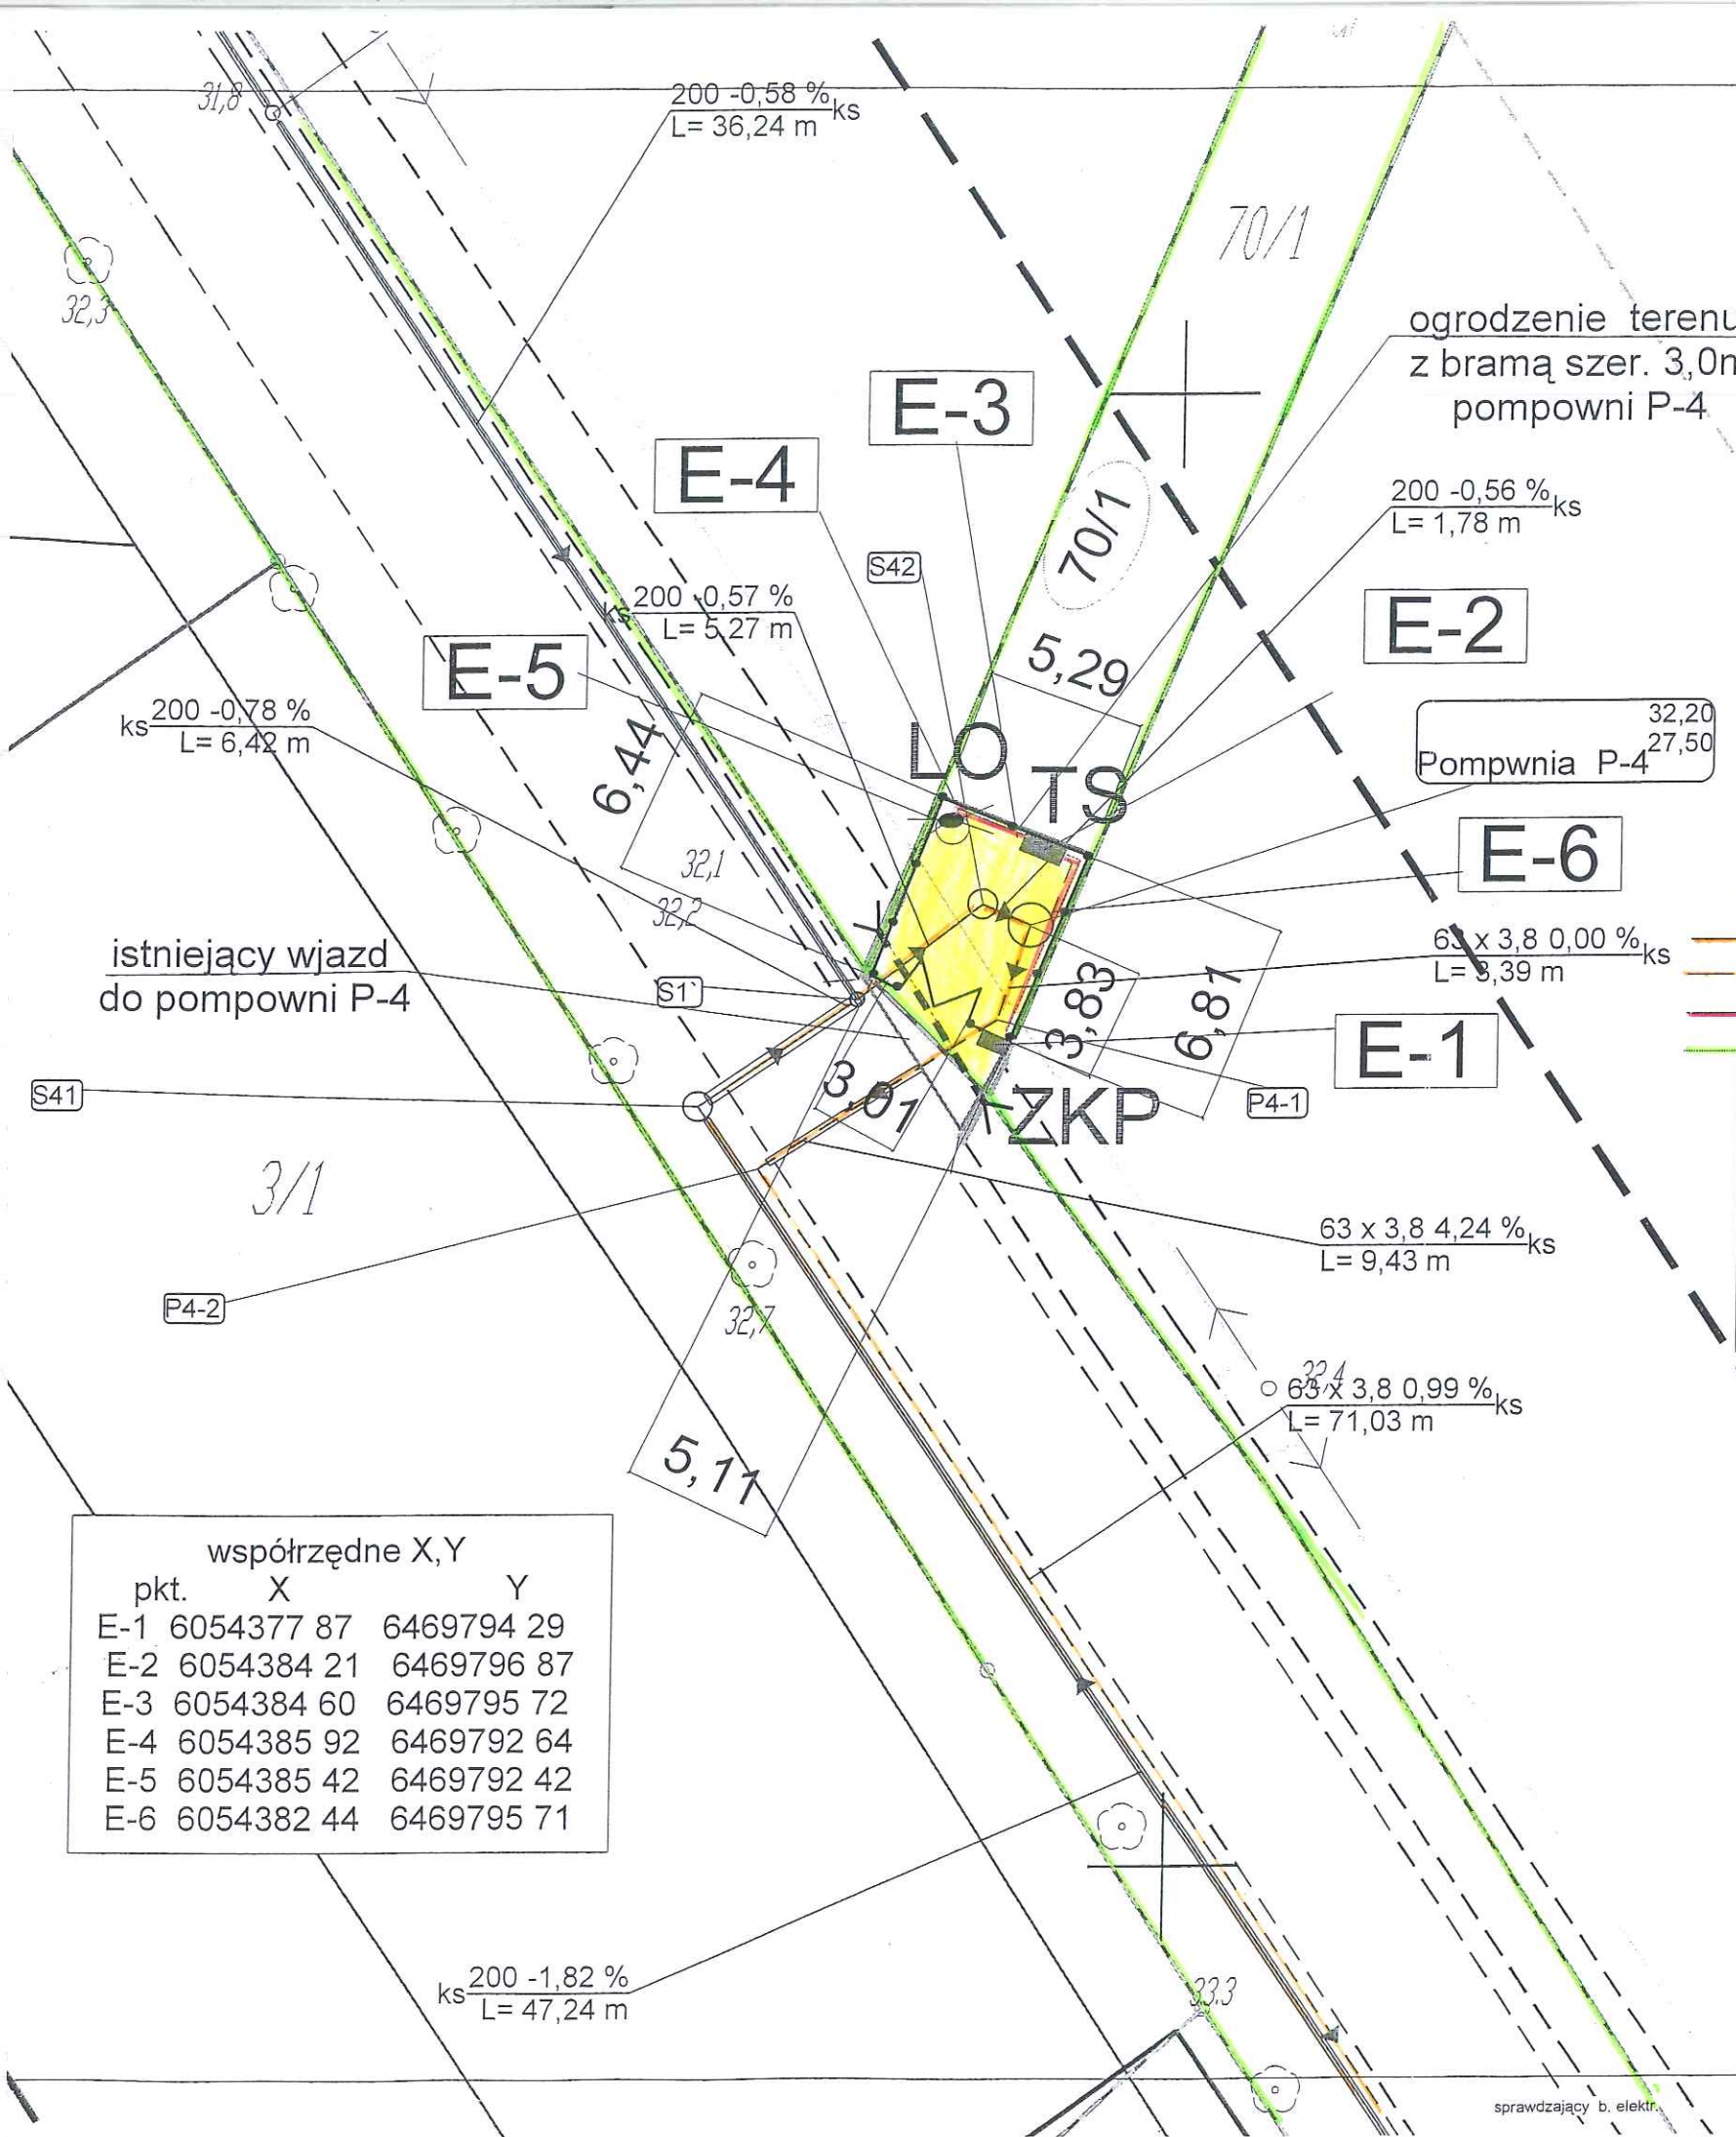

Legenda :

- proj. sieć kanalizacji grawit. sanitarnej PVC DN 160/ PVC DN 200
- proj. sieć kanalizacji ciśnieniowej sanit. PE DN 63 SDR 17
- projektowane kable elektroenergetyczne
- granica działek

S-n - proj. studzienki kanalizacji grawitacyjnej sanit.
P4-n - proj. węzły kanalizacji ciśnieniowej sanit.
P-4 - projektowana pompownia ścieków
LO - lampa oświetleniowa
TS - proj. tablica sterownicza tłoczni
ZKP - proj. złącze kablowo pomiarowe (zakres zakładu Energa)

współrzędne X,Y

pkt.	X	Y
E-1	6054377 87	6469794 29
E-2	6054384 21	6469796 87
E-3	6054384 60	6469795 72
E-4	6054385 92	6469792 64
E-5	6054385 42	6469792 42
E-6	6054382 44	6469795 71

Zakład "Projektowanie, Inwestycje, Nadzory" Eleonora Puzo 78- 630 Człopa Szczuczarsz 21		
Budowa sieci kanalizacji sanitarnej grawitacyjnej i ciśnieniowej z tłocznia ścieków w m. Wolinia ,Gmina Głównicy		Projekt budowlany
Projekt Zagospodarowania Działki 70/1 Pompownia ścieków P-4 m. Wolinia Gmina Głównicy		10.07.2016
Gmina Głównicy 76-220 GŁÓWCZYCE , ul. Kościuszki 8		1 : 250
mgr inż. Eleonora Puzo upr.bud. nr ZAP/0223/PWOS/10 ZAP/IS/2771/01	Podpis	ark. 29/30 rys. 4
mgr inż. Dariusz Kłosiński upr. bud. LBS/0098/POOE/12 LBS-ICQ-D1V-977	Podpis	
mgr inż. Mariusz Jarmulewski upr.bud POM/0275/PWBS/15 POM/IS/0004/16	Podpis	
mgr inż. Sławomir Szadkowski upr.bud. LBS/0097/POOE/12 LBS/IE/2429/01	Podpis	