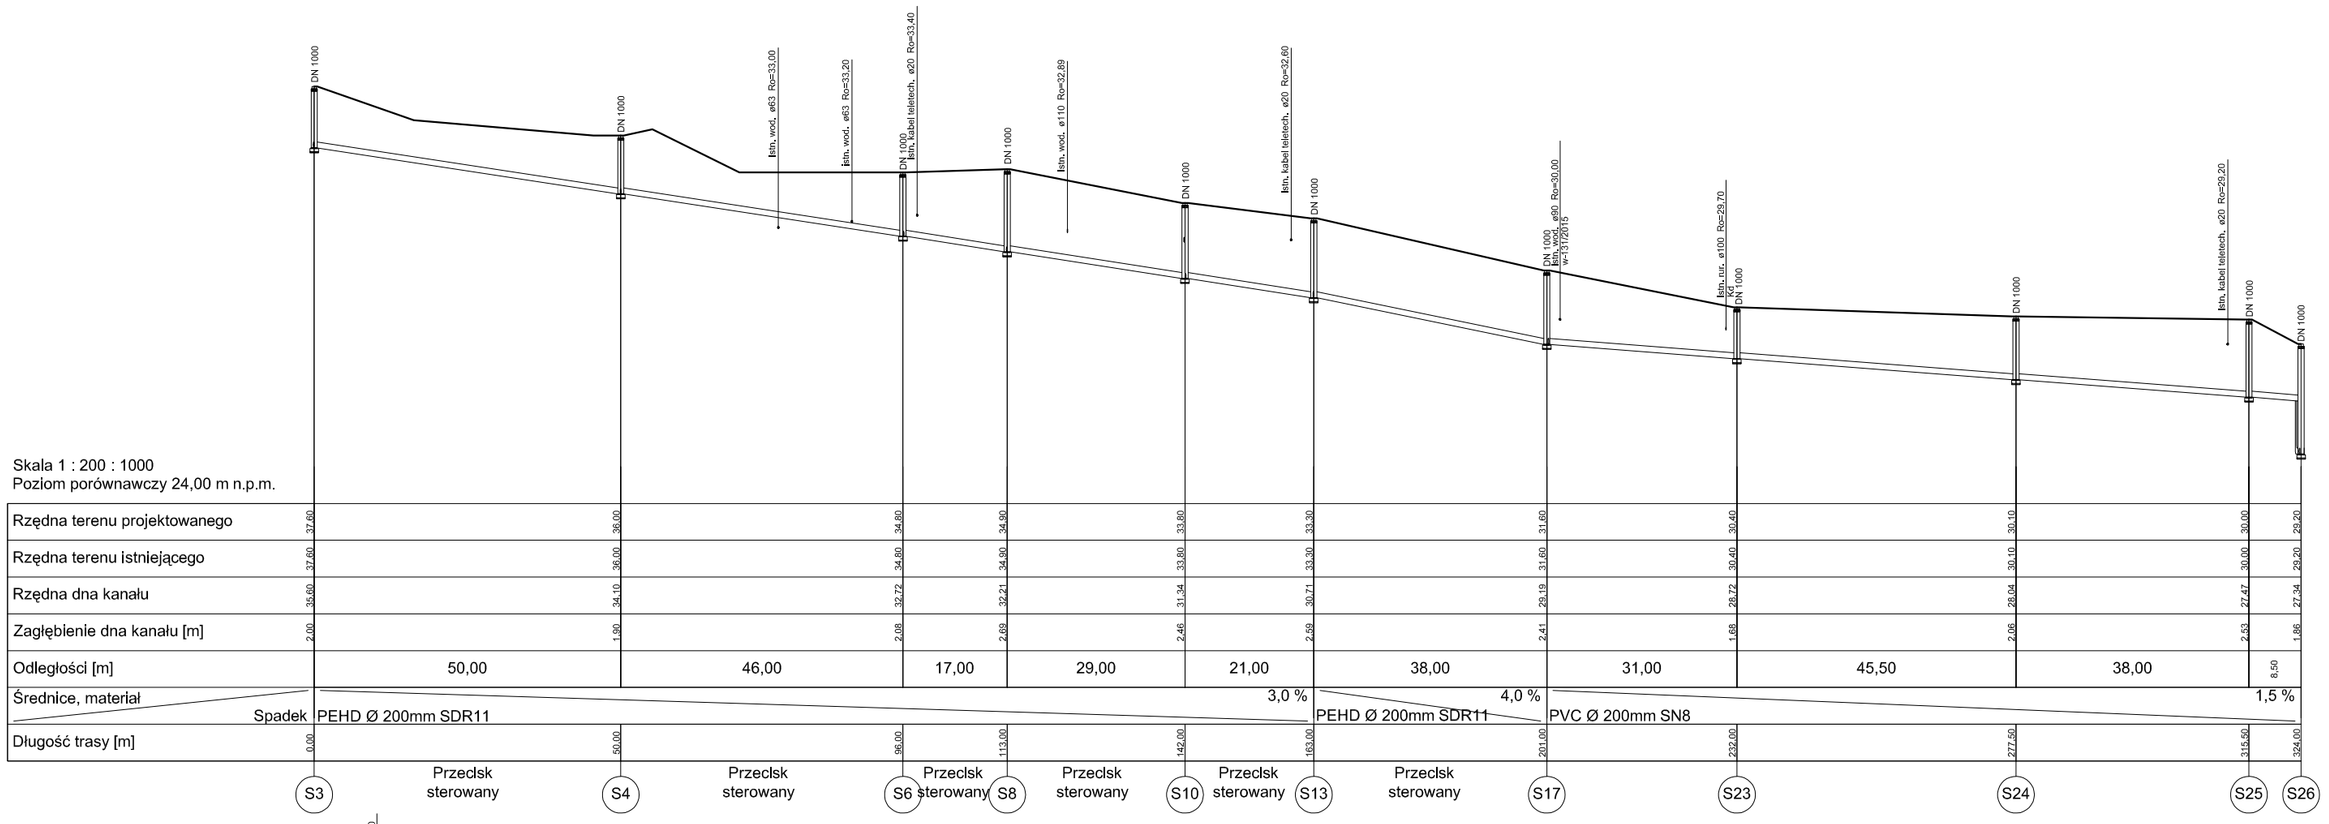

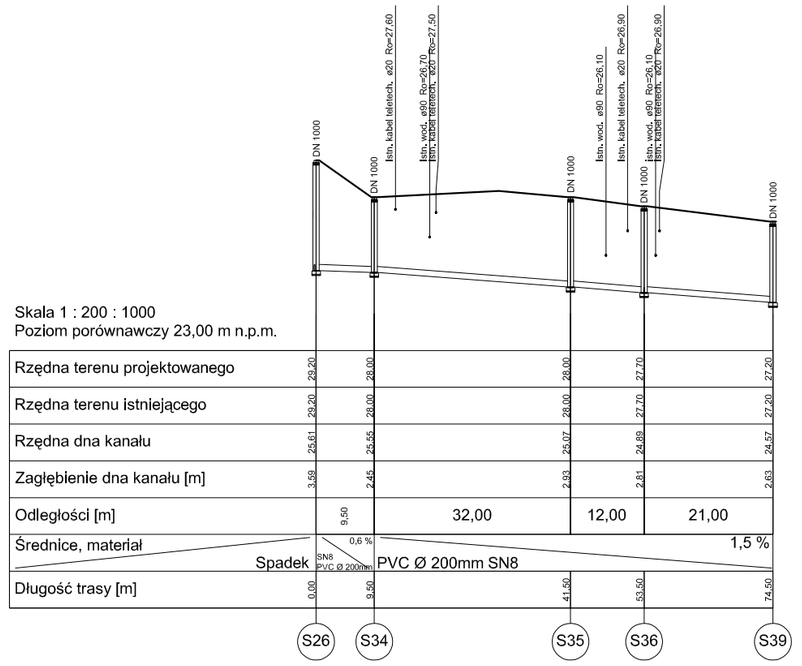

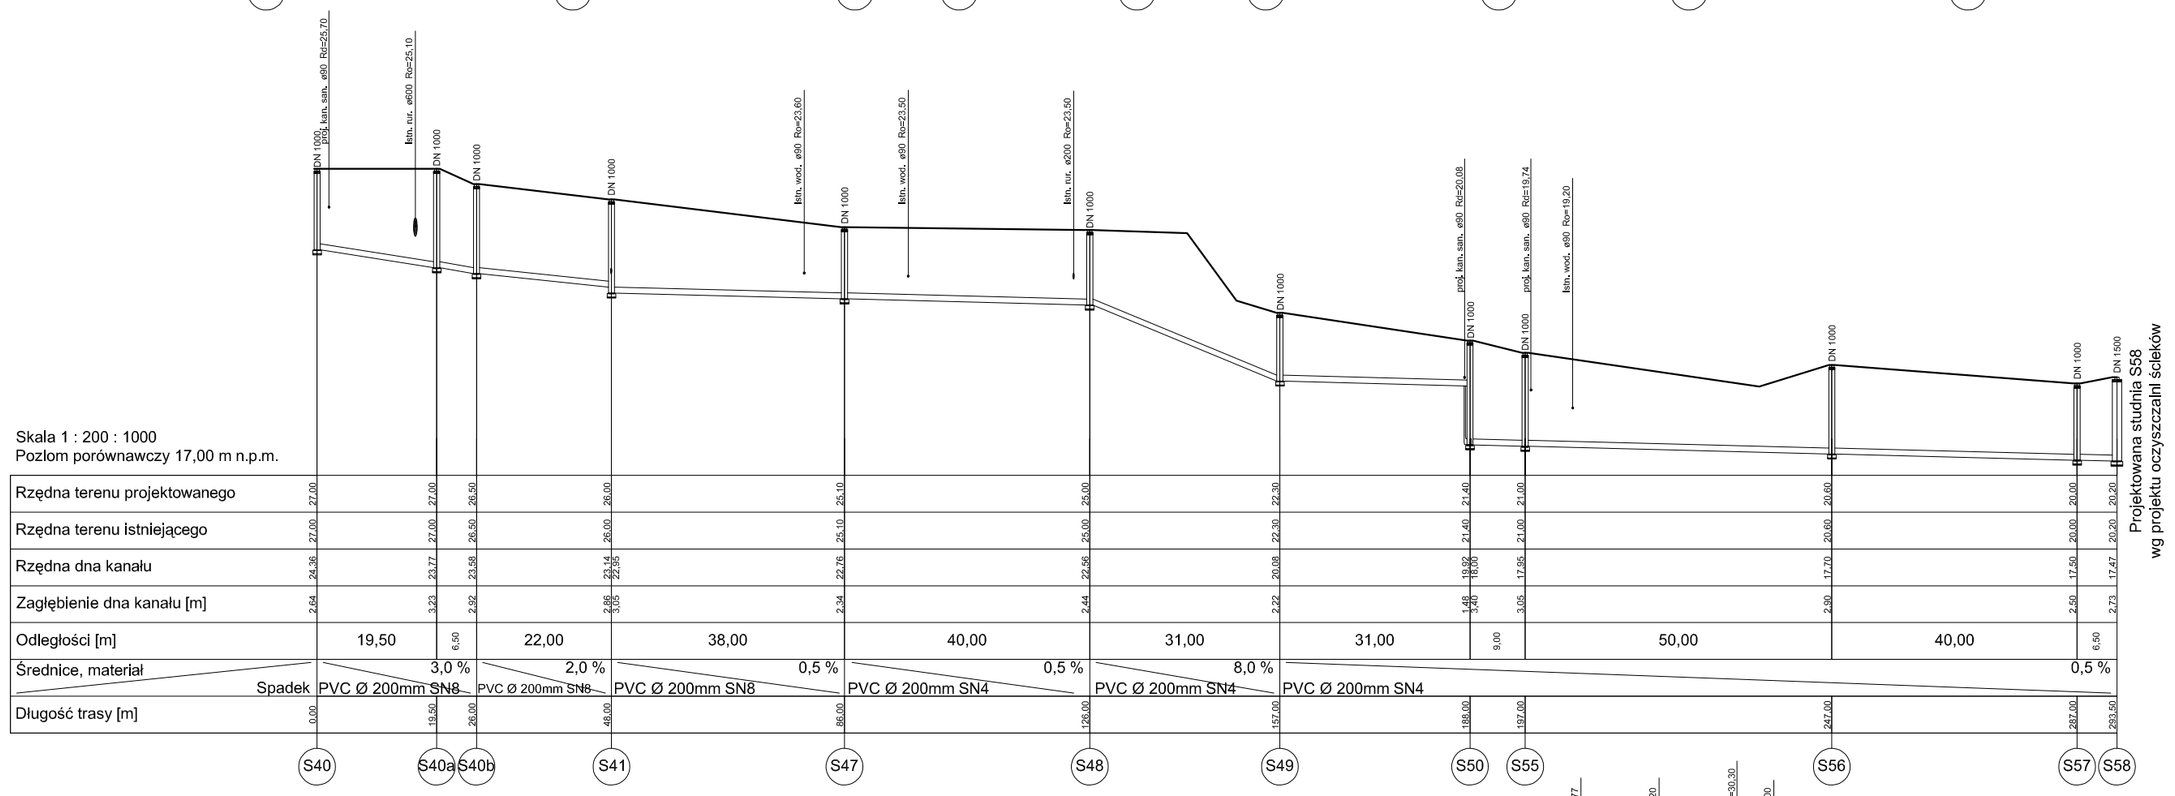

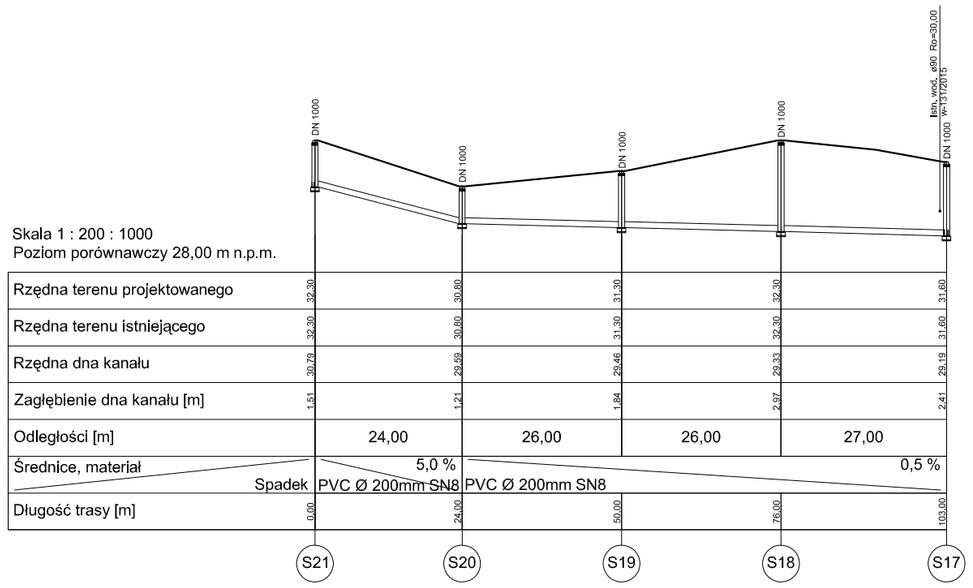

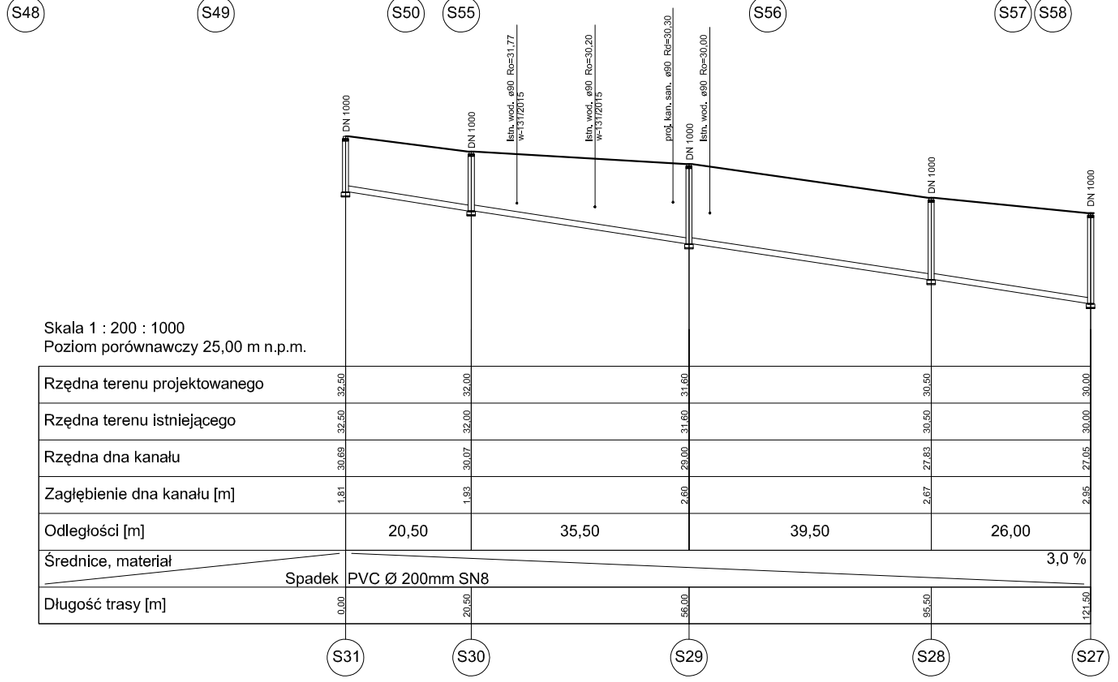

PROJSANIT
ul. Królowej Jadwigi 18B, 14 - 200 Iława, tel/fax (089) 6491513 e-mail: projsanit_ilawa@wp.pl

PROFIL PODŁUŻNY SIECI KANALIZACJI SANITARNEJ GRAWITACYJNEJ	**Data:** 03. 2017 r.
Temat: Budowa kanalizacji sanitarnej grawitacyjnej i tłocznej wraz z przepompownią ścieków.	**Skala:** 1:200:1000
Inwestor: Gmina Główczyce, ul. Kościuszki 8, 76-220 Główczyce / Adres inwestycji: Na trasie Żoruchowo - Zgojewo, gmina Główczyce	**Branża:** SANITARNA
Projektował: inż. Piotr Święcki, upr. proj. nr WAM/0125/POOS/06 / **Sprawdził:** nr ewid. WAM/0050/POOS/06 Inż. Damian Trzebiatowski	**Rys. nr** 6