
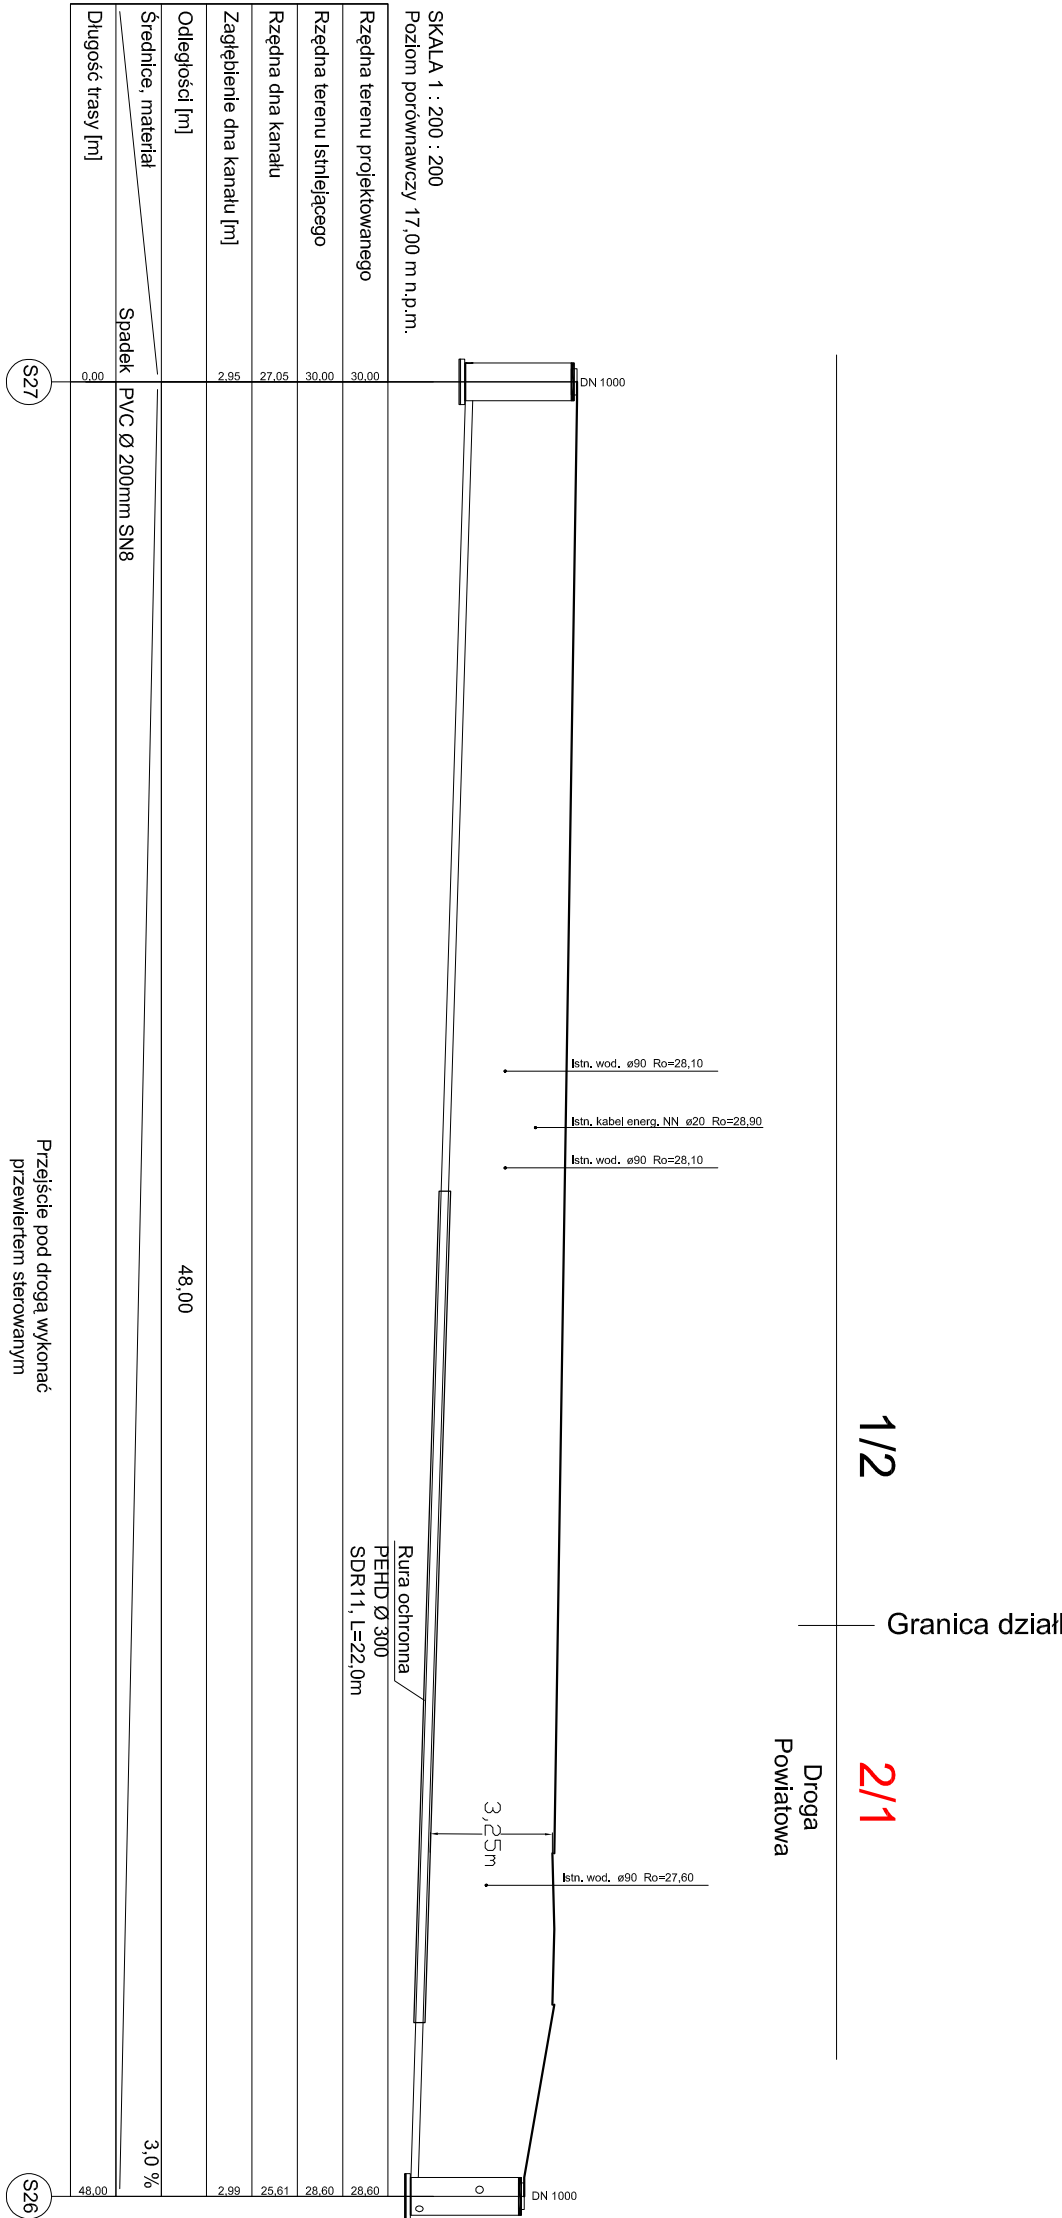
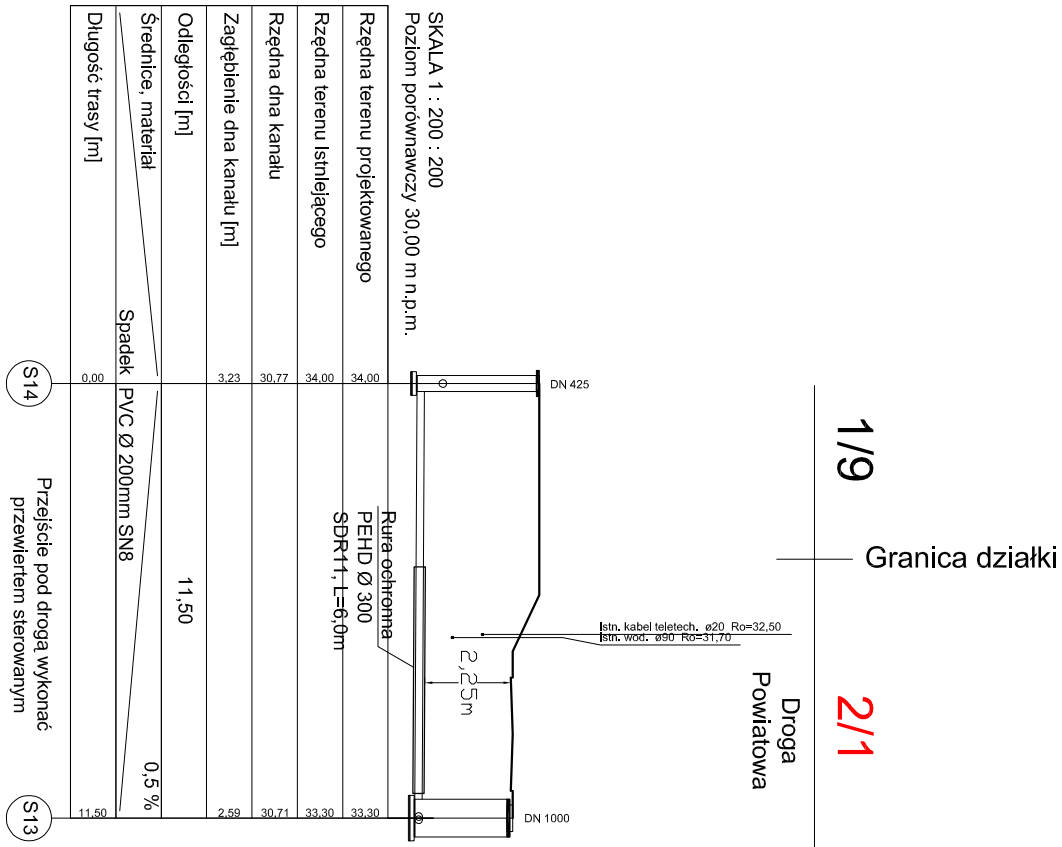
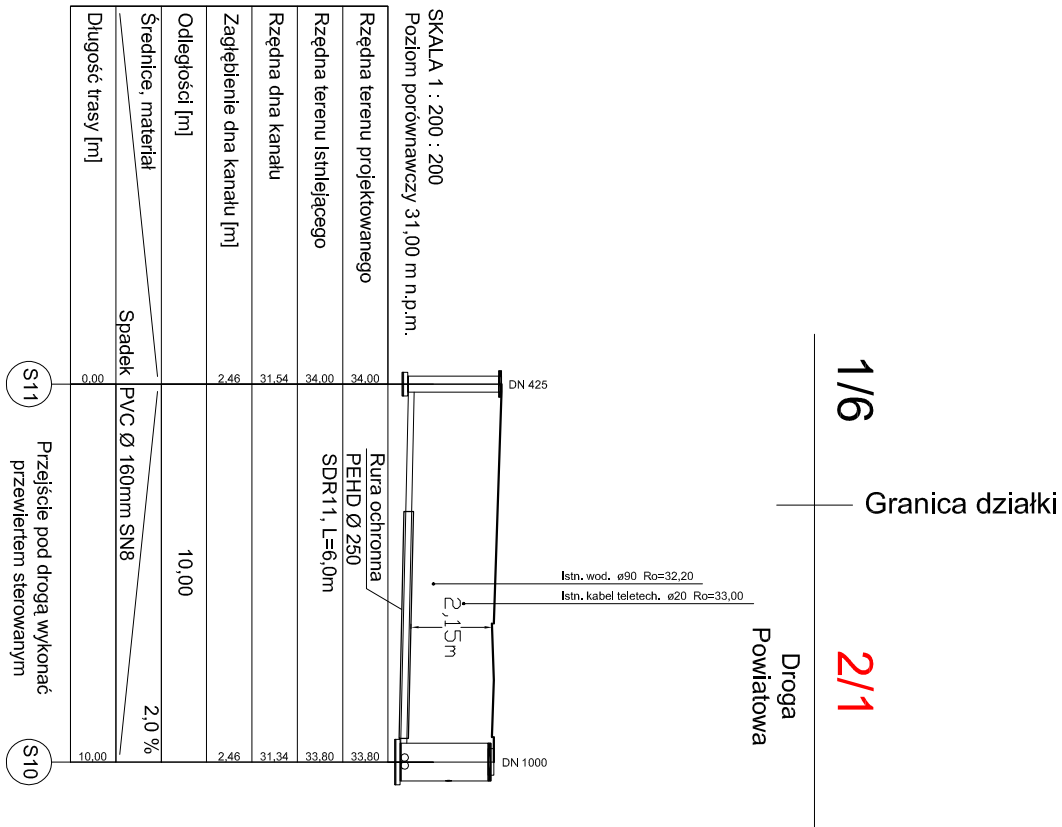


PROFIL A

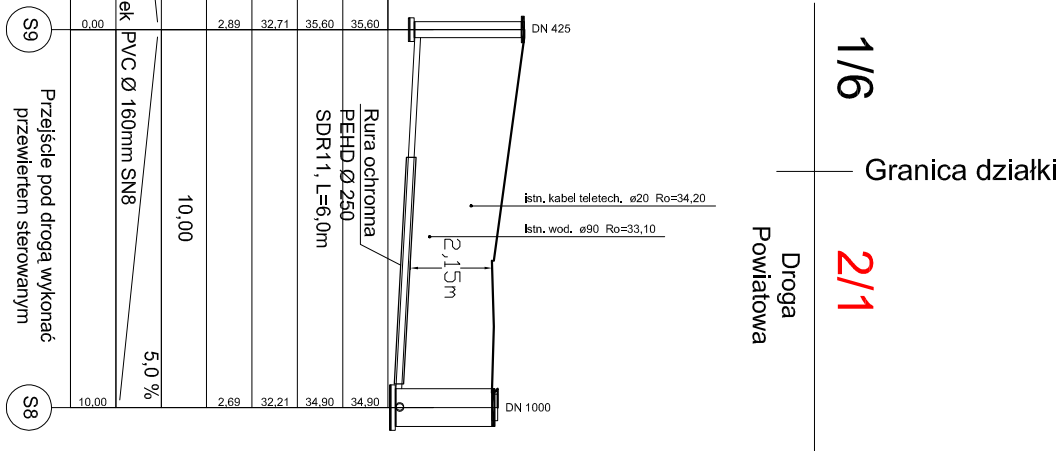

PROFIL B

PROFIL C

PROFIL D

PROFIL E

PROFIL F

PROFIL G




2/1

3/4

2/1

3/1

2/1

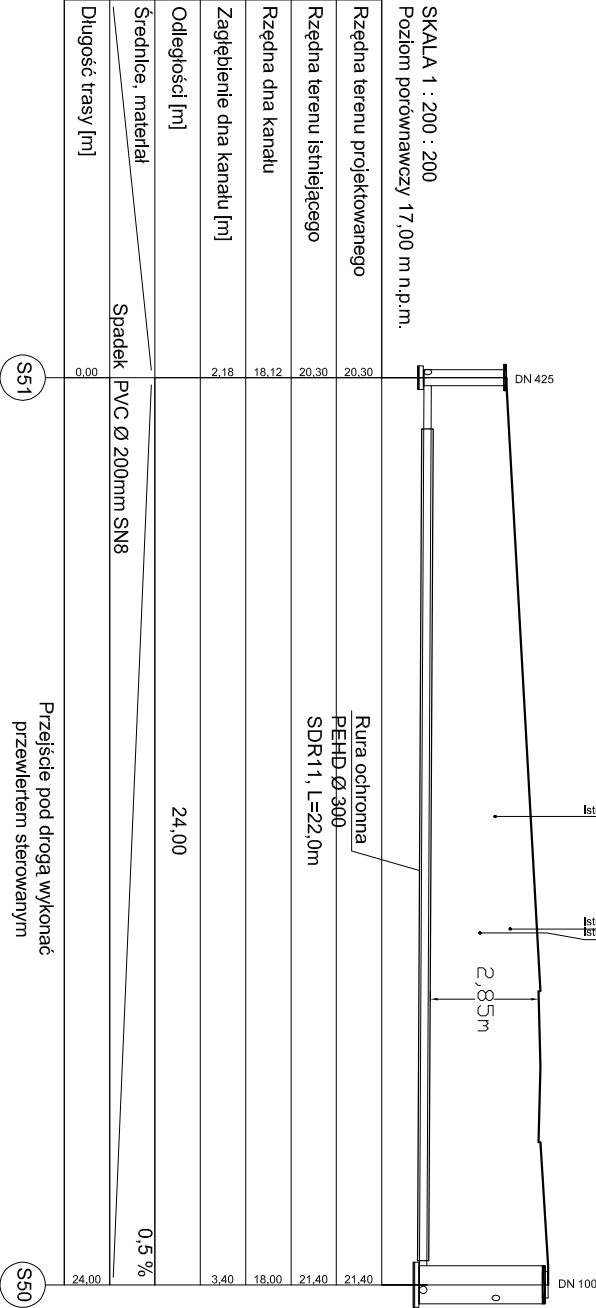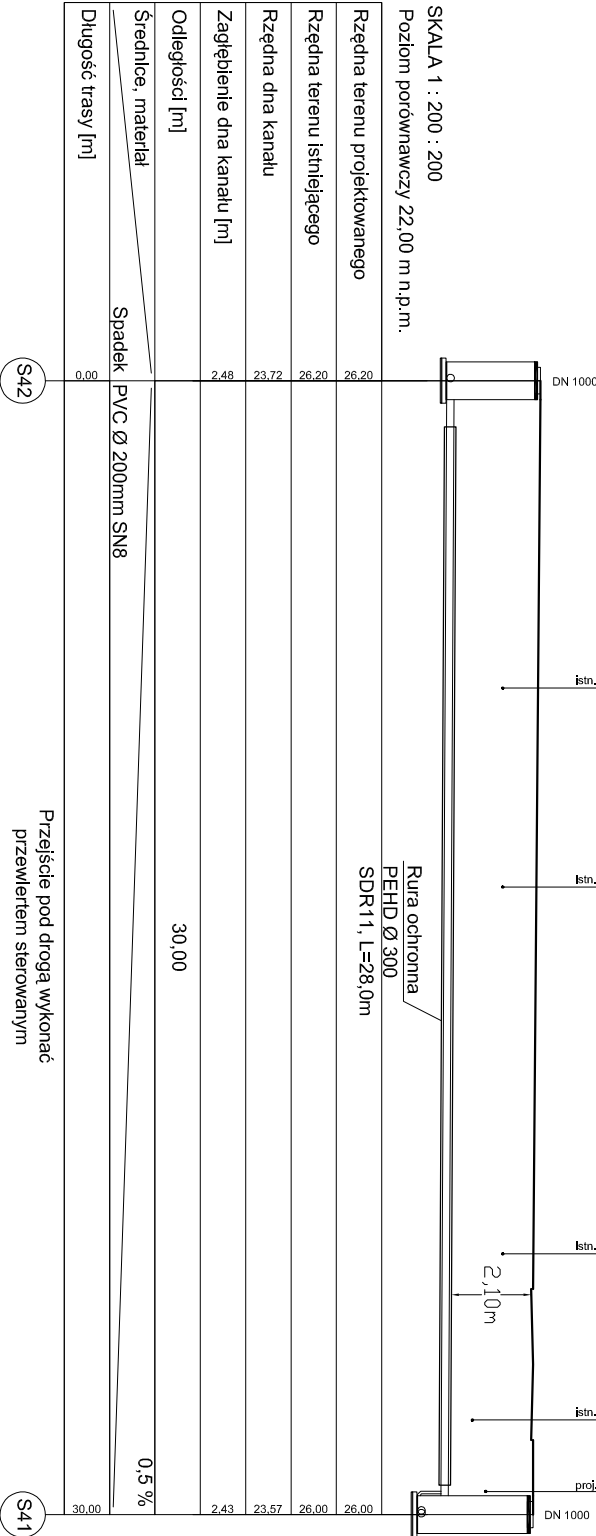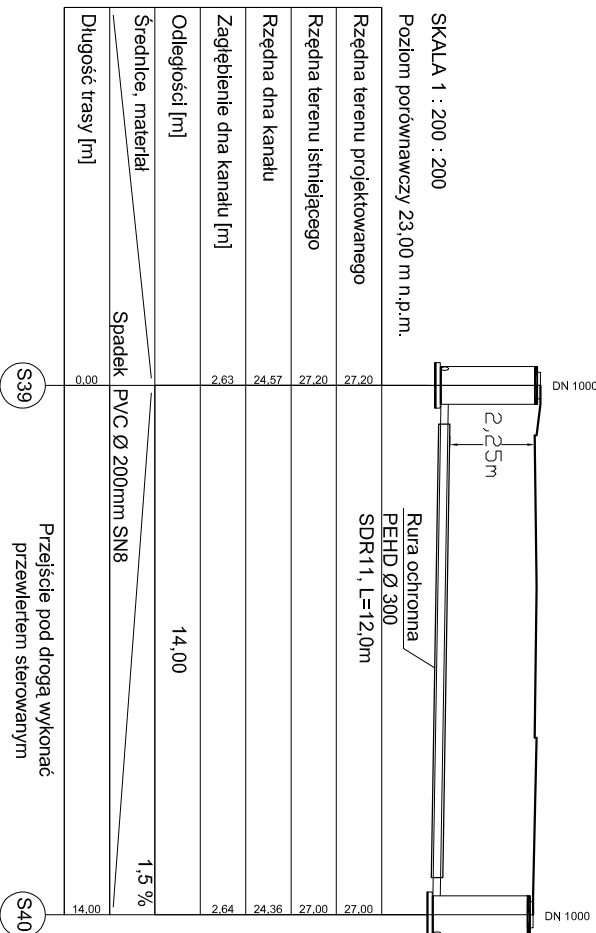

ul. Kiedowej-Jaskółki 185, 14-200 Iława tel/fax (085) 649 515 e-mail: projsanit_brama@wp.pl			PROJSANIT	
PROFIL PODŁUŻNY PRZEJŚCIA POD DROGĄ POWIATOWĄ			Data: 03.03.17 r.	
Temat: Budowa kanalizacji sanitarnej grawitacyjnej i łocznej wraz z przepompownią ścieków.			Skala: 1:200/200	
Inwestor: Gmina Głowczyce			Branża: SANITARNIA	
ul. Kosciuszki 8, 76-220 Głowczyce			Rys- nr 8	
Projektował: mgr. Piotr Szwed			Sprawdził: mgr. Jolanta Kozłowska	
upr. proj. nr WAW/1257PQCS/16			Rys- nr 8	