

UCHWAŁA Nr LII/429/23
RADY GMINY GŁÓWCZYCE
z dnia 30 marca 2023 r.

**w sprawie wstępnej zmiany lokalizacji przystanku autobusowego
w miejscowości Szczypkowice**

Na podstawie art. 18 ust. 2 pkt 15 ustawy z dnia 8 marca 1990 r. o samorządzie gminnym (Dz. U. z 2023 r. poz. 40) oraz art. 20f pkt 1 ustawy z dnia 21 marca 1985r. o drogach publicznych (Dz. U. z 2022 r. poz. 1693 z późn. zm.)

uchwała się, co następuje:

§ 1. Postanawia się wystąpić do Zarządu Dróg Powiatowych w Słupsku z wnioskiem o zmianę lokalizacji przystanku autobusowego, zlokalizowanego przy drodze powiatowej nr 1143G, w km 5+750 strona prawa, na wysokości działki nr 61/1, obręb geodezyjny Szczypkowice.


§ 2. Określa się wstępną, nową lokalizację dla przenoszonego przystanku autobusowego w miejscowości Szczypkowice w pasie drogi powiatowej nr 1143G, według załącznika graficznego stanowiącego integralną część niniejszej uchwały.

§ 3. Wykonanie uchwały powierza się Wójtowi Gminy.

§ 4. Uchwała wchodzi w życie z dniem podjęcia.

PRZEWODNICZĄCY
Rady Gminy
Arkadiusz Kwiatkowski



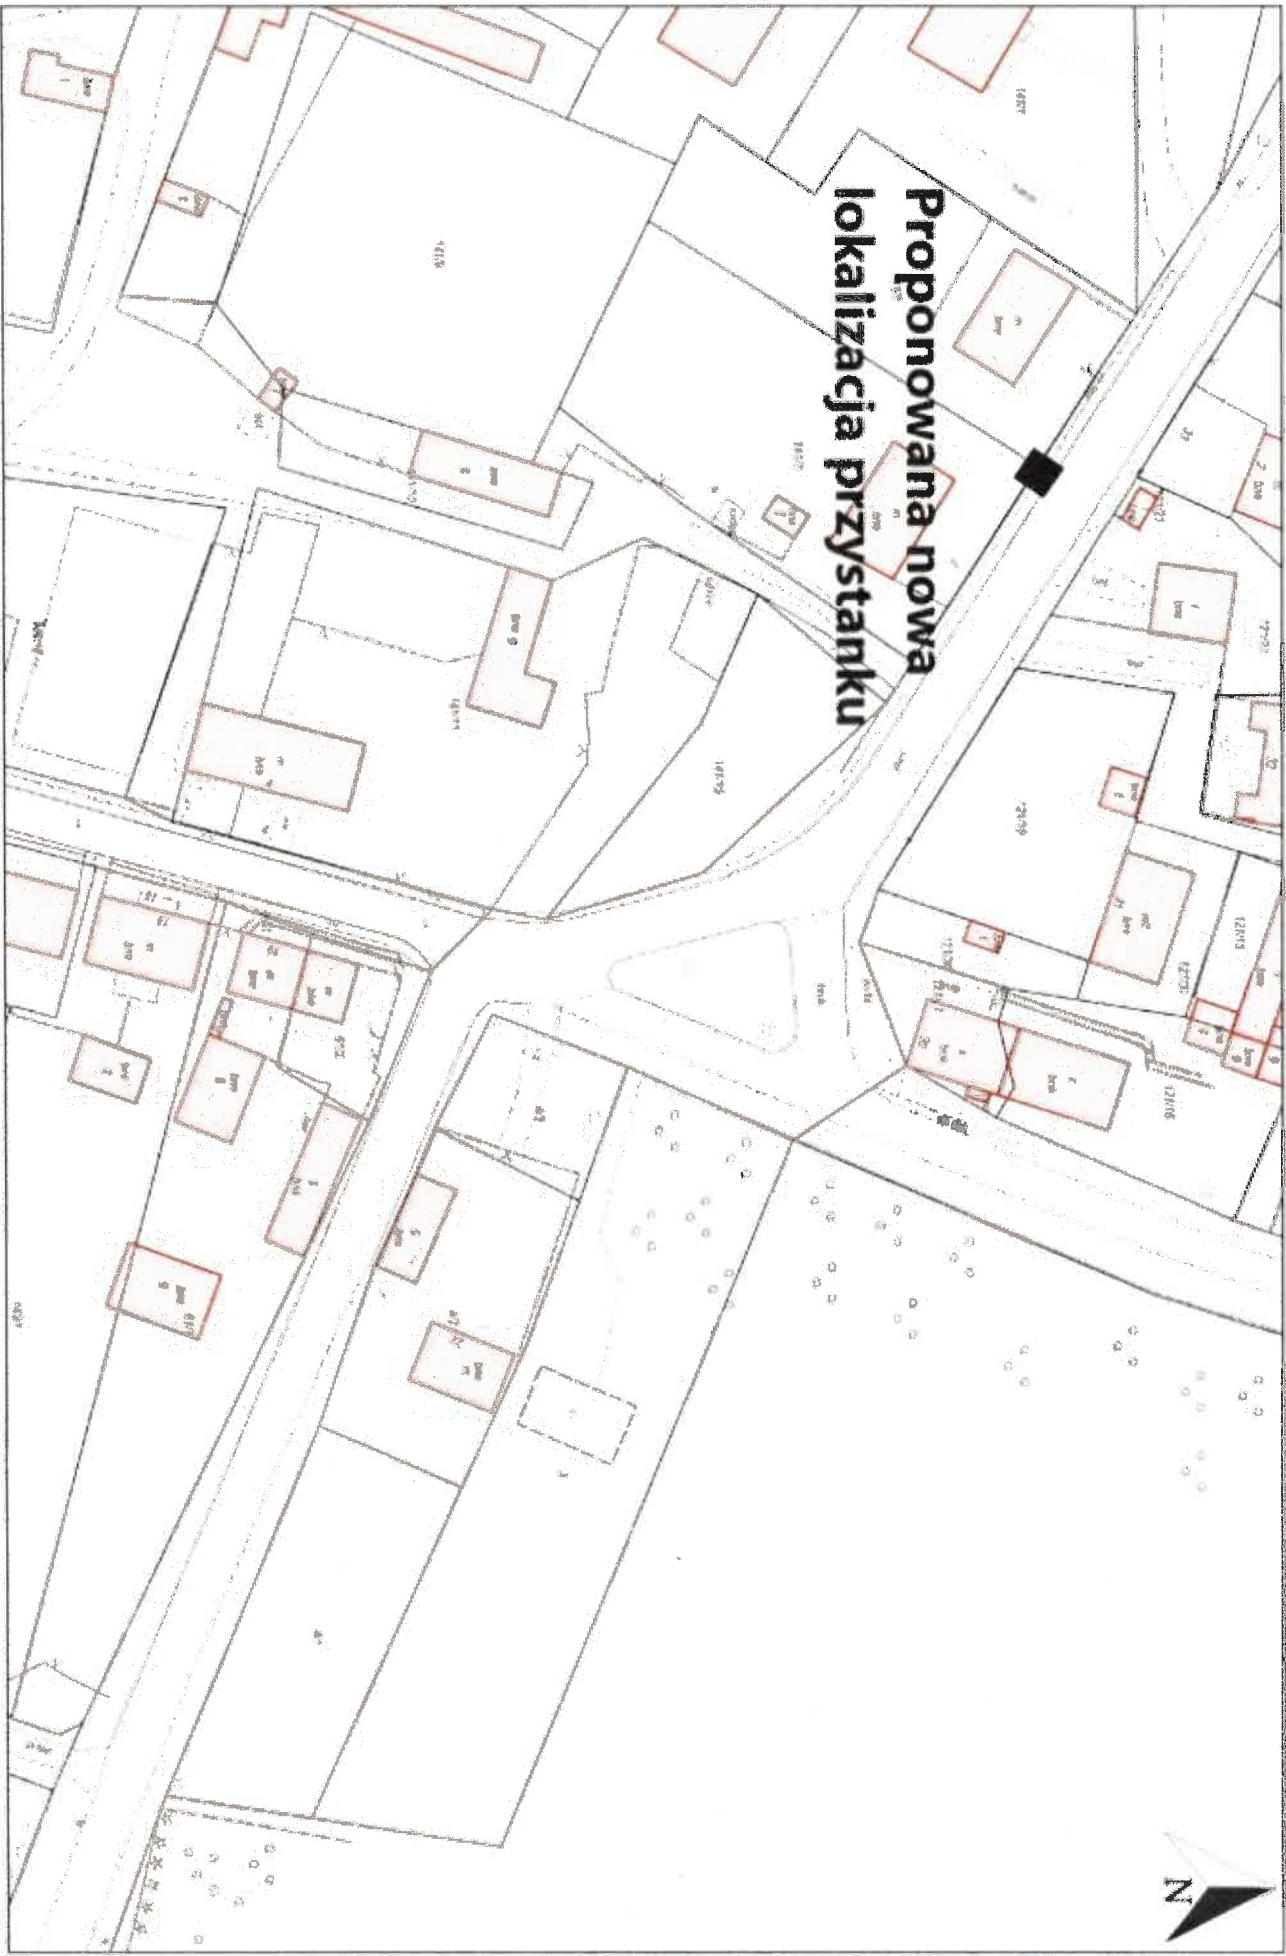

Wydruk w skali 1:1000

Całkowite informacje są to dokumenty w postępowaniu administracyjnym i innych. Materiały zawierające informacje o porównaniu zasobu geodezyjnego i kadrowego (jeśli dane są oparte o dane geodezyjne) w tym celu z operatu ewidencyjnego gminnego i budowlanego Starostwa Powiatowego w Słupsku zostały zamieszczone w Wykazie Geodezji. Dokumenty zawierające inne informacje zamieszczone w Wykazie Geodezji. Niepomyślnie należy zamieszczać w wywiadach samorządowych, odpowiedzialnych za aktualizację tych danych.

Wydruk z systemu WebWID

Sporządził: Użytkownik demonstracyjny - b