


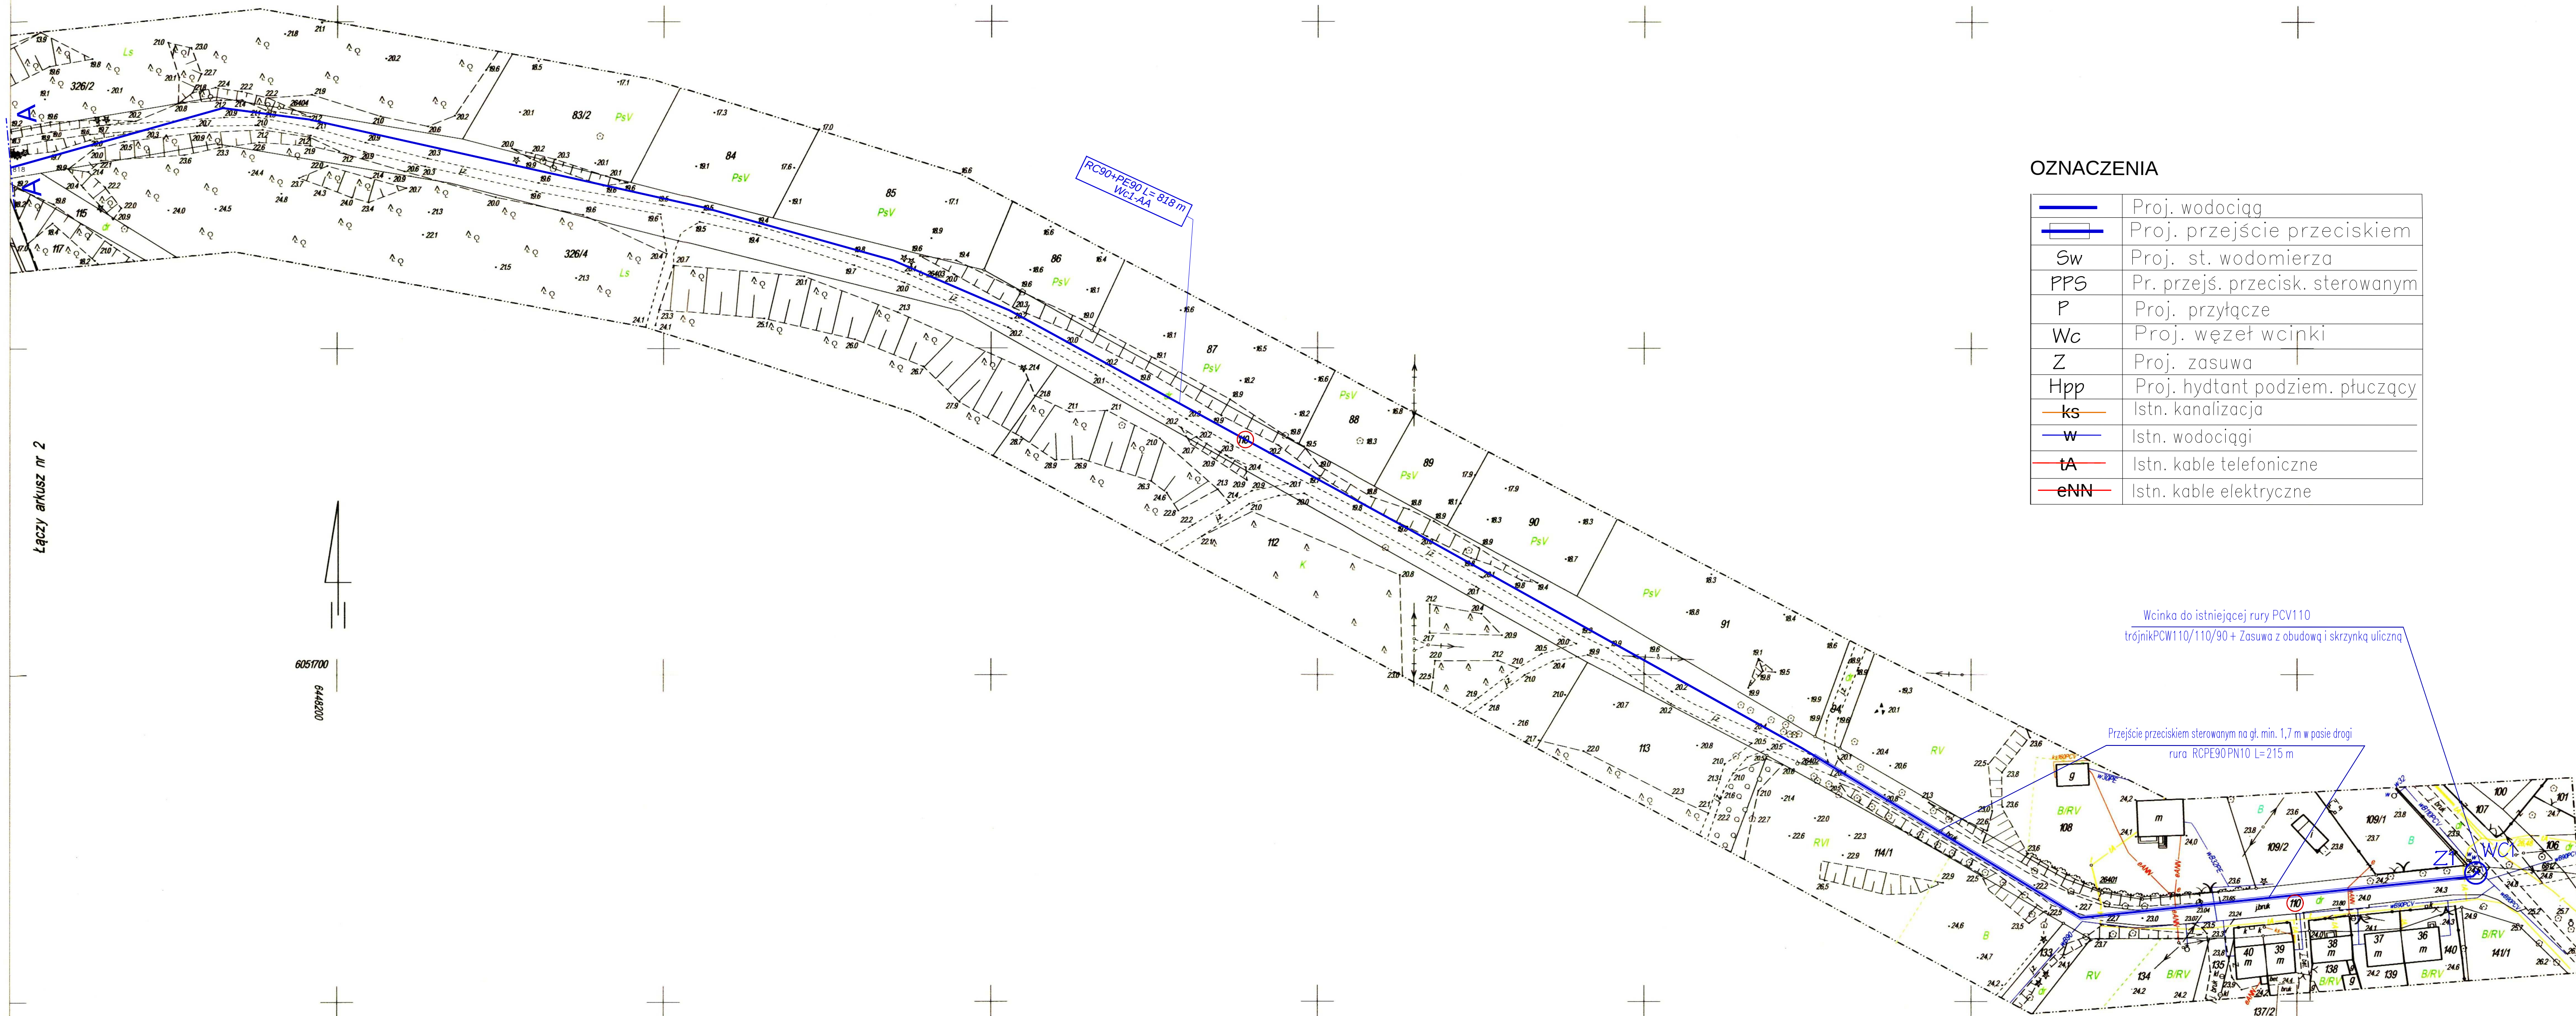

OZNACZENIA

	Proj. wodociąg
	Proj. przejście przeciskiem
Sw	Proj. st. wodomierza
PPS	Pr. przejś. przecisk. sterowanym
P	Proj. przyłączy
Wc	Proj. węzeł wcipki
Z	Proj. zasuwa
Hpp	Proj. hydant. podziem. płuczący
ks	Istn. kanalizacja
w	Istn. wodociągi
ta	Istn. kable telefoniczne
eNN	Istn. kable elektryczne

Wcinka do istniejącej rury PCV110
trójnik PCV110/110/90 + Zasuwa z obudową i skrzynką uliczną

Przejście przeciskiem sterowanym na gt. min. 1,7 m w pasie drogi
rura RCPE90PN10 L=215 m

Województwo pomorskie
Powiat słupski
Gmina Główny [221204_2]
Obręb Żelkowo [0031]
Trasa Żelkowo-Zoruchowo-Zgojewo-Zgojewko
Arkusz nr 1(10)

STAROSTWO POWIATOWE W SŁUPSKU
W obszarze oznaczonym linią
Dokonało aktualizacji treści mapy zasadniczej.
Dokumenty z pomiaru uzupełniającego przyjęto do
zasobu powiatowego w dniu 12.08.2014
i zaewidenc. pod nr 533.B-53/2014

Projektowane obiekty budowlane wymagające pozwolenia
na budowę podlegają wytyczeniu i inwentaryzacji powyższej
nazwą przez jednostki uprawnione do wykonania prac
geodezyjnych.
DZ. nr 367/2014
Słupsk, 12.08.14
[Signature]

Mapa do celów projektowych
Skala 1:1000

Mapa aktualna na dzień: 10.07.2014 r.

Wykonawca: USŁUGI GEODEZYJNE
Jerzy Matusiewicz
upr. nr 7909

Obszar objęty opracowaniem jest
obowiązującym projektem sieci kanalizacji
terenowej.
5-4 06.08.2014
[Signature]

"Nie wyklucza się istnienia w terenie
innych nie wykazanych na niniejszej
mapie urządzeń podziemnych, które
nie były zgłoszone do inwentaryzacji"

Geodezyjny układ współrzędnych płaskich 2000 strefa 6.
Poziom odniesienia Kronsztadt 86

UWAGA. Część granic działek naniesiona na podstawie
elektronicznej wersji mapy ewidencji gruntów i budynków.
Przebieg granic nie jest prawnie obowiązujący
i służy wyłącznie do celów informacyjnych.

Mapę sporządzono bez ustalenia służebności
ujawnionych w księgach wieczystych

AQUA-BUD		BIURO USŁUG INWESTYCYJNYCH 76-200 SŁUPSK UL. PIŁSUDSKIEGO 1c/13 TEL. 603 637 317 e:mail aqua-bud@wp.pl REGON 770713270		
inwestor:		GMINA GŁÓWCZYCE		
inwestycja:		ROZBUDOWA SIECI WODOCIĄGOWEJ PRZESYŁOWEJ Z PRZYŁĄCZAMI W M. ŻELKOWO- ZGOJEWO- ZGOJEWKO - ZORUCHOWO		
Nazwa rysunku:		PLAN SYTUACYJNY (A1/10)		
Funkcja	Imię i nazwisko	Nr uprawnień	Podpis	Nr rysunku
Projektant	INŻ. BOLESŁAW BASZKO	UPR. PROJ. AN/8346/151/84 W SP. INSTALACJE I SIECI SANITARNE		2
Sprawdzający	INŻ. JAKUB SIECIECHOWICZ	UPR. PROJ. UAN/8346/305/90 W SP. INSTALACJE I SIECI SANITARNE		
Data:	Stadium	Branża	Skala	
SIERPIEŃ 2014 r.	Projekt budowlany	Sanitarna	1:1000	