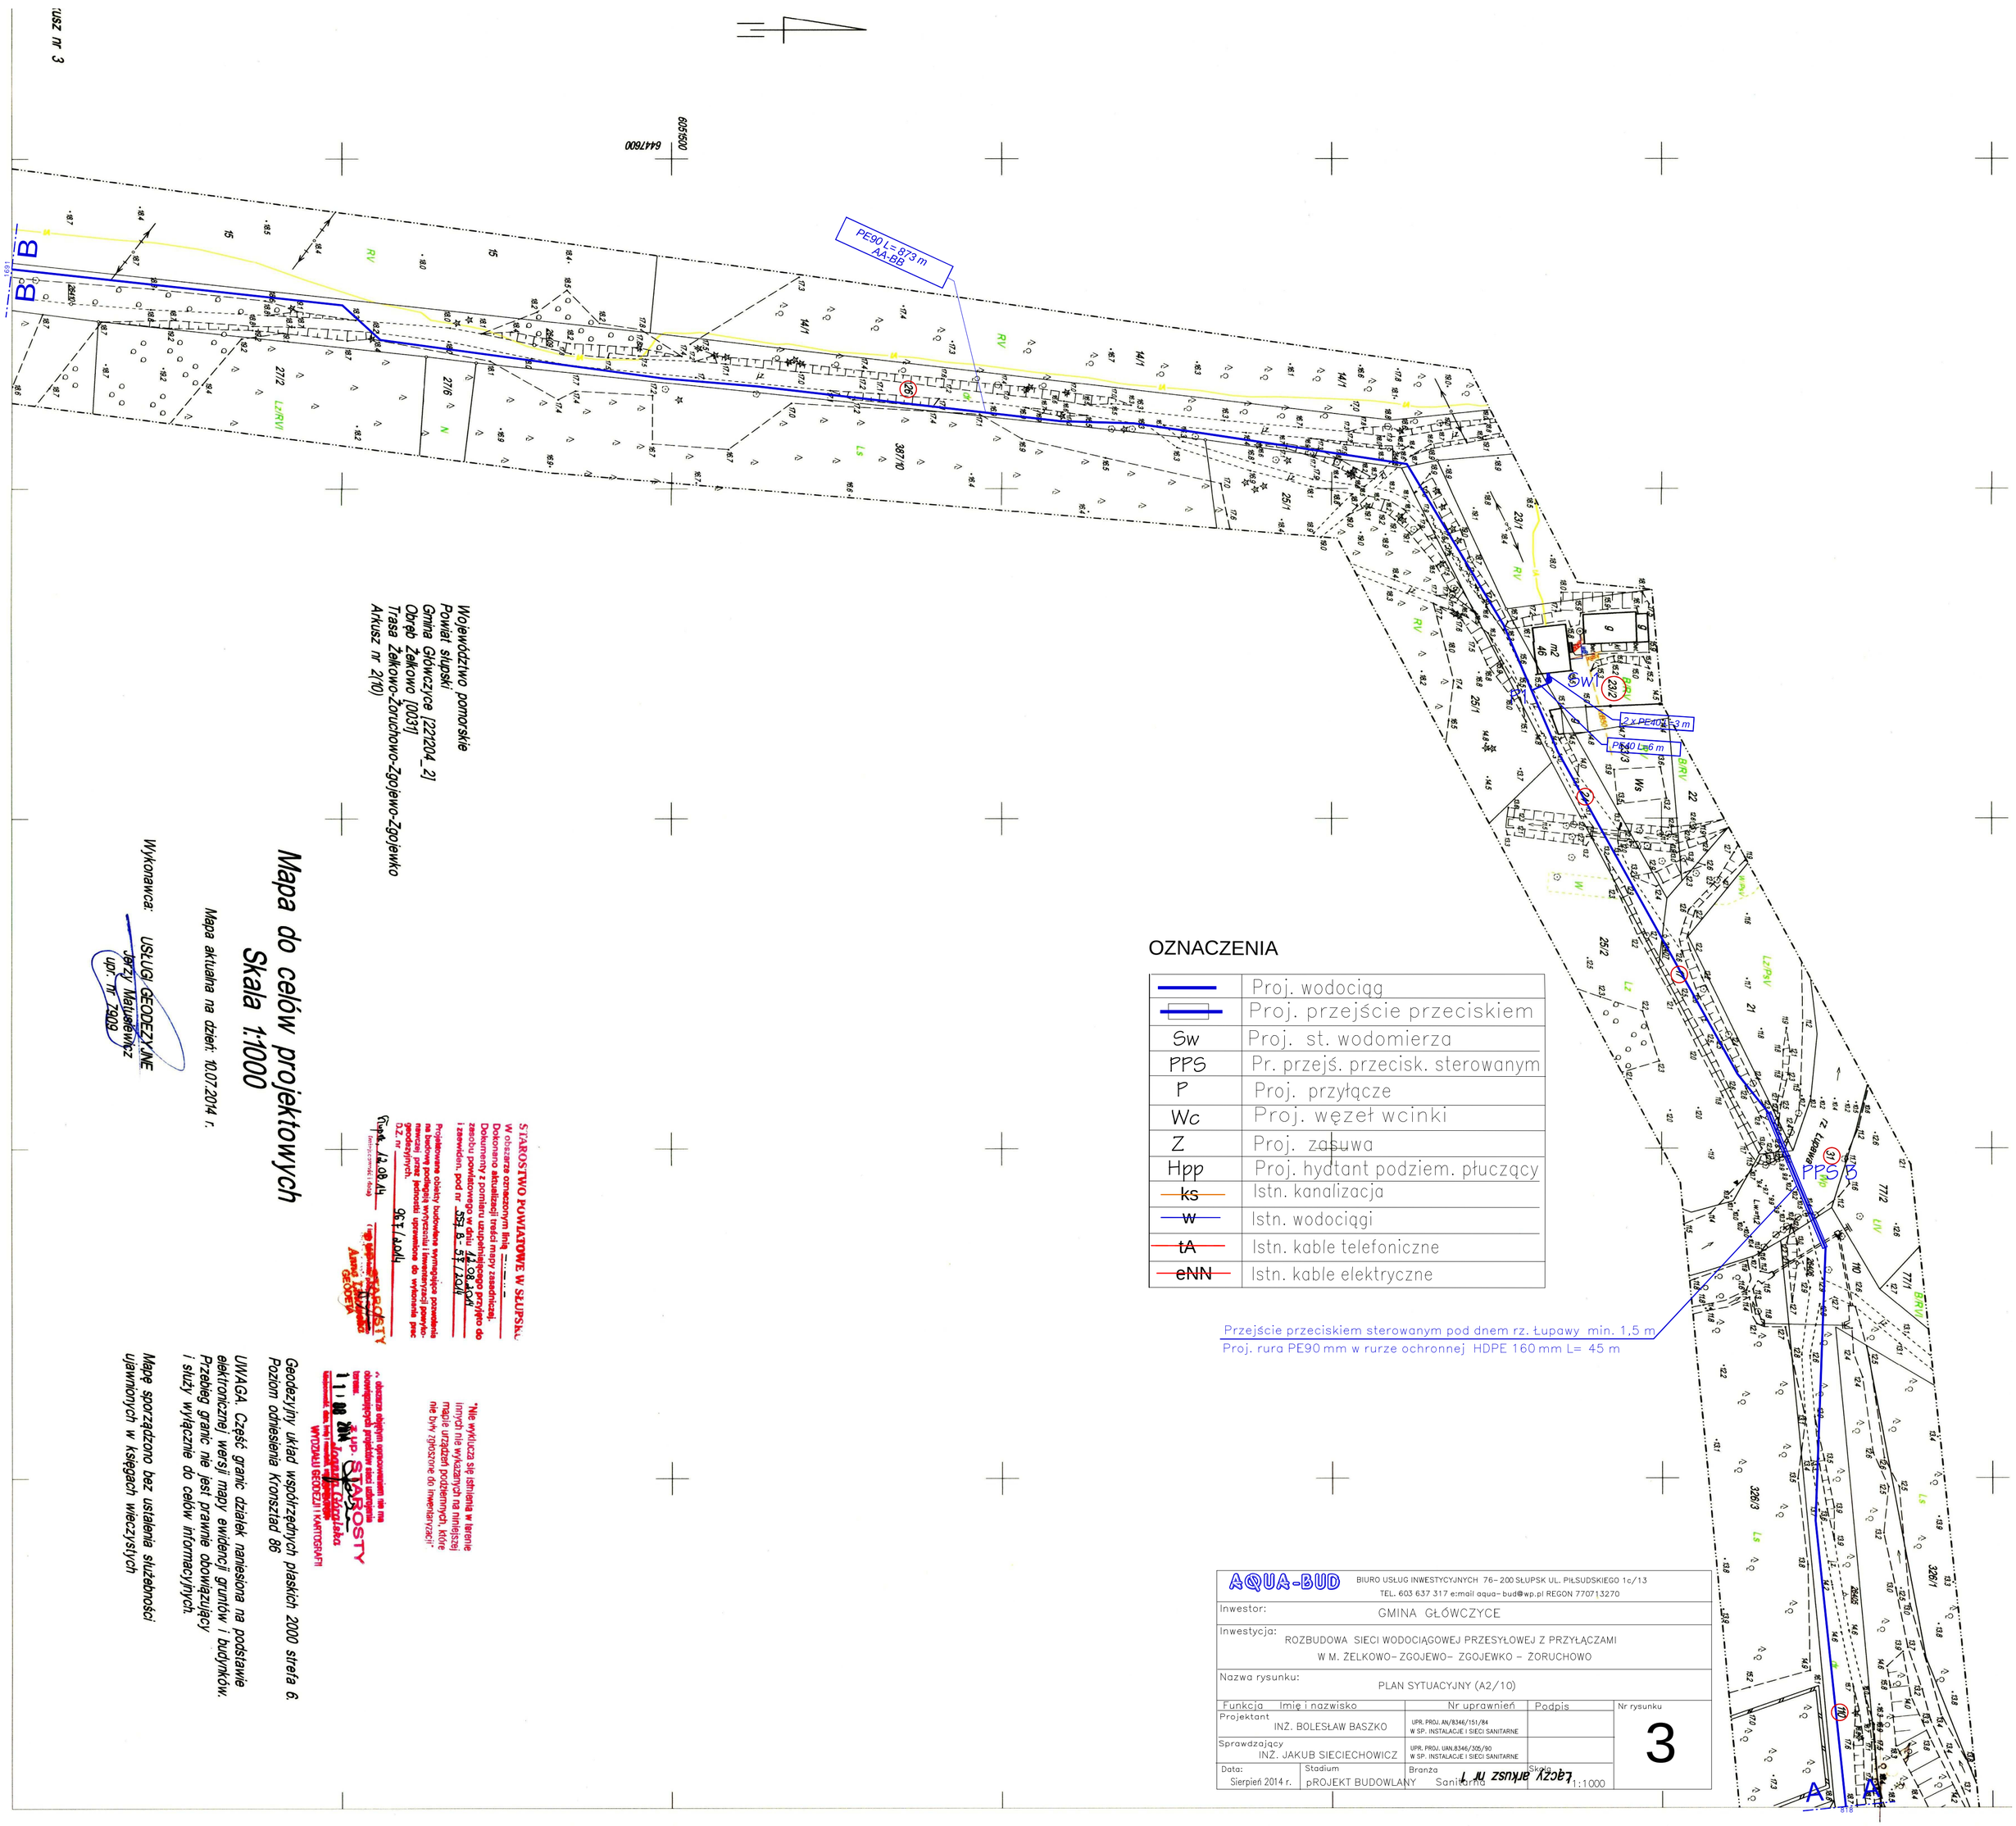

Przejście przeciskiem sterowanym pod dnem rz. Łupawy min. 1,5 m
Proj. rura PE90 mm w rurze ochronnej HDPE 160 mm L= 45 m

OZNACZENIA

	Proj. wodociąg
	Proj. przejście przeciskiem
Sw	Proj. st. wodomierza
PPS	Pr. przejś. przecisk. sterowanym
P	Proj. przyłącze
Wc	Proj. węzeł wcinki
Z	Proj. zasuwa
Hpp	Proj. hydtant podziem. płuczący
ks	Istn. kanalizacja
w	Istn. wodociągi
tA	Istn. kable telefoniczne
eNN	Istn. kable elektryczne

AQUA-BUD	BIURO USŁUG INWESTYCYJNYCH 76-200 SŁUPSK UL. PIŁSUDSKIEGO 1c/13 TEL. 603 637 317 e:mail aqua-bud@wp.pl REGON 770713270		
Inwestor:	GMINA GŁÓWCZYCE		
Inwestycja:	ROZBUDOWA SIECI WODOCIĄGOWEJ PRZESYŁOWEJ Z PRZYŁĄCZAMI W M. ŻELKOWO- ZGOJEWO- ZGOJEWKO - ZORUCHOWO		
Nazwa rysunku:	PLAN SYTUACYJNY (A2/10)		
Funkcja Imię i nazwisko	Nr uprawnień	Podpis	Nr rysunku
Projektant INŻ. BOLESŁAW BASZKO	UPR. PROJ. AN/8346/151/84 W SP. INSTALACJE I SIECI SANITARNE		3
Sprawdzający INŻ. JAKUB SIECIECHOWICZ	UPR. PROJ. UAN.8346/305/90 W SP. INSTALACJE I SIECI SANITARNE		
Data: Sierpień 2014 r.	Stadium pROJEKT BUDOWLANY	Branża Sanitarna	Skala 1:1000

Łączy arkusz nr 1

Województwo pomorskie
Powiat słupski
Gmina Główczyce [221204_2]
Obręb Żelkowo [0031]
Trasa Żelkowo-Żoruchowo-Zgojewo-Zgojewko
Arkusz nr 2(10)

Mapa do celów projektowych
Skala 1:1000

Mapa aktualna na dzień: 10.07.2014 r.

Wykonawca: USŁUGI GEODEZYJNE Jerzy Matuszewicz upr. nr 7308

STAROSTWO POWIATOWE W SŁUPSKU
W obszarze oznaczonym linią ..... Dokonano aktualizacji treści mapy zasadniczej. Dokumenty z pomiaru uwzględniono przyjęto do zasobu powiatowego w dniu 12.08.2014 i zaewidon. pod nr 552 / 2014
Projektowane obiekty budowlane wymagające pozwolenia na budowę podlegają wytyczeniu i inwentaryzacji powyżej przez jednostki uprawnione do wykonania prac geodezyjnych.
DZ. nr 36 / 1,36
Słupsk, 12.08.14
(pieczęć i podpis)
(pieczęć: STAROSTA SŁUPSKI Z UPRAWNIENIAMI ... GEODETA)

"Nie wyklucza się istnienia w terenie innych nie wykazanych na niniejszej mapie urządzeń podziemnych, które nie były zgłoszone do inwentaryzacji"

w obszarze objętym opracowaniem nie ma obowiązujących projektów sieci uzbrojenia terenu
Słupsk, dnia 11.08.2014
(pieczęć i podpis)
(pieczęć: STAROSTA ... WYDZIAŁU GEODEZJI I KARTOGRAFII)

Geodezyjny układ współrzędnych płaskich 2000 strefa 6.
Poziom odniesienia Kronsztad 86

UWAGA. Część granic działek naniesiona na podstawie elektronicznej wersji mapy ewidencji gruntów i budynków. Przebieg granic nie jest prawnie obowiązujący i służy wyłącznie do celów informacyjnych.

Mapę sporządzono bez ustalenia służebności ujawnionych w księgach wieczystych

ARKUSZ nr 3