


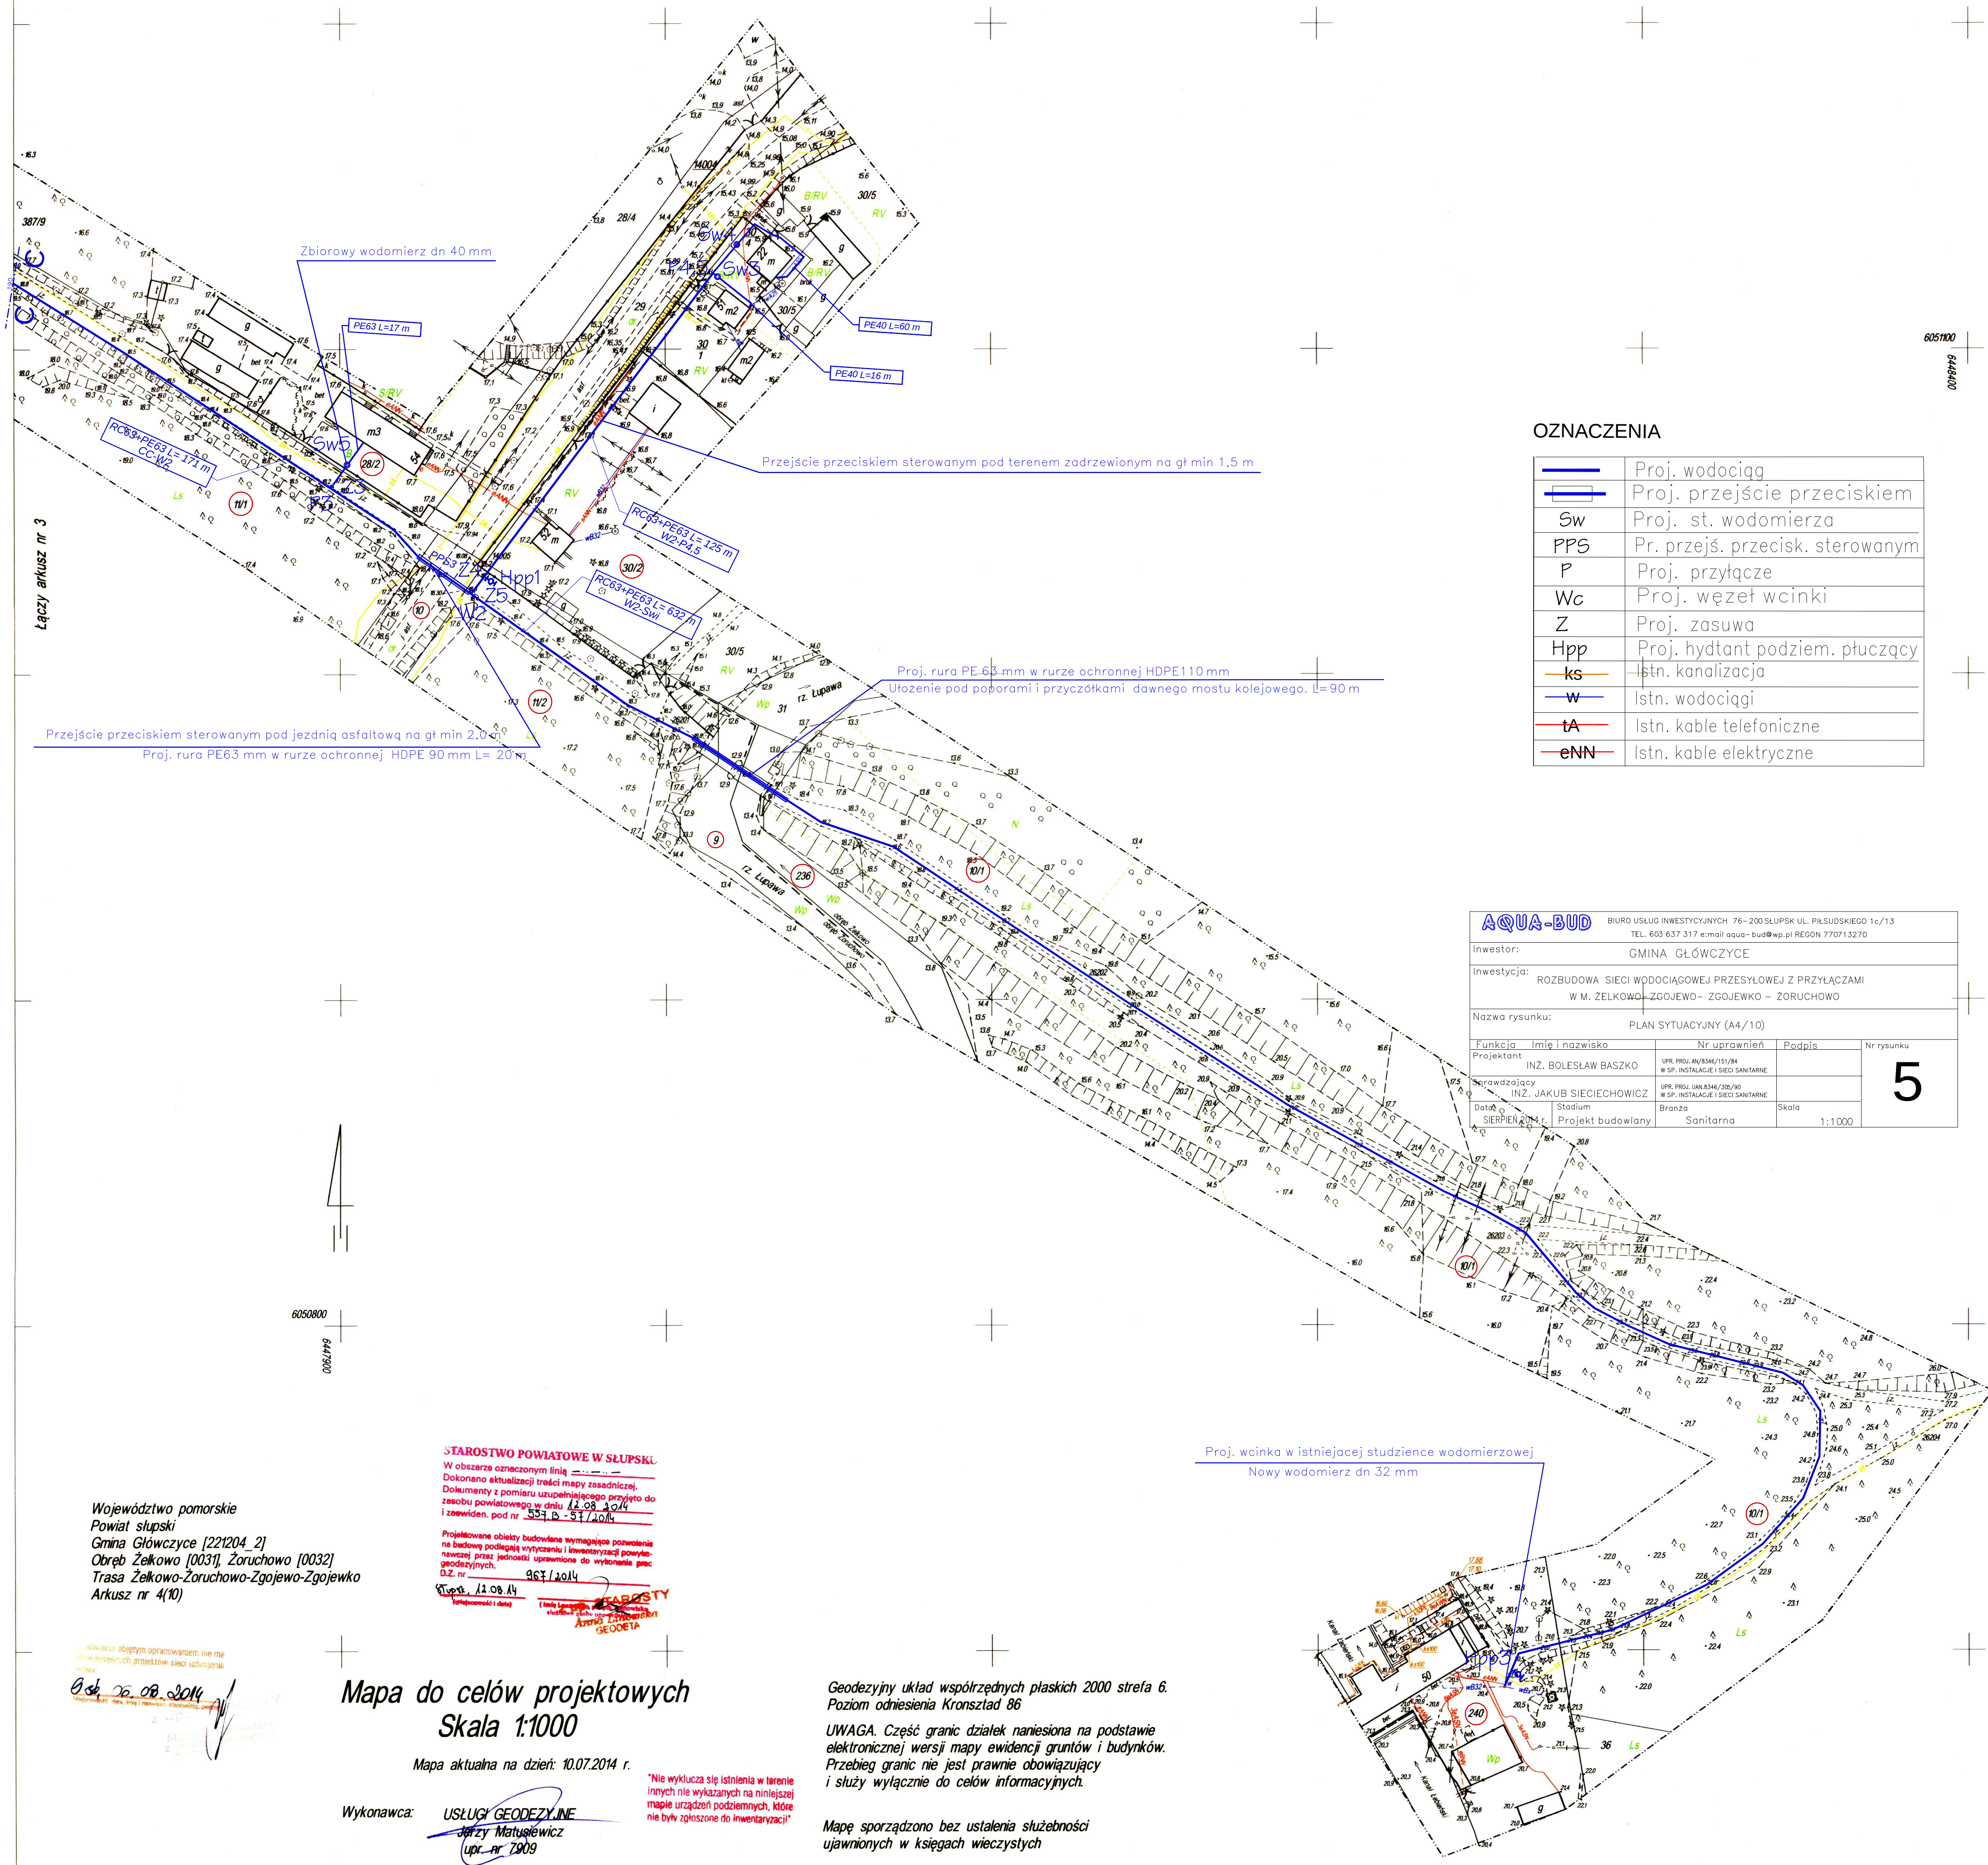

OZNACZENIA

	Proj. wodociąg
	Proj. przejście przeciskiem
	Sw Proj. st. wodomierza
	PPS Pr. przejś. przecisk. sterowanym
	P Proj. przyłtęcze
	Wc Proj. węzeł wcinki
	Z Proj. zasuwa
	Hpp Proj. hydtant podziem. płuczący
	ks Istn. kanalizacja
	w Istn. wodociągi
	tA Istn. kable telefoniczne
	eNN Istn. kable elektryczne

AQUA-BUD BIURO USŁUG INWESTYCYJNYCH 76-200 SŁUPSK UL. PILSUDSKIEGO 1c/13 TEL. 603 637 317 e-mail: aqua-bud@wp.pl REGON 770713270			
Inwestor: GMINA GŁÓWCZYCE			
Inwestycja: ROZBUDOWA SIECI WODOCIĄGOWEJ PRZESYŁOWEJ Z PRZYŁĄCZAMI W M. ŻELKOWO-ZGOJEWO- ZGOJEWKO – ŻORUCHOWO			
Nazwa rysunku: PLAN SYTUACYJNY (A4/10)			
Funkcja	Imię i nazwisko	Nr uprawnień	Podpis
Projektant	INŻ. BOLESŁAW BASZKO	UPR. PROJ. AN/8346/151/84 W SP. INSTALACJE I SIECI SANITARNE	
Sprawdzający	INŻ. JAKUB SIECIECHOWICZ	UPR. PROJ. UAN/8346/356/90 W SP. INSTALACJE I SIECI SANITARNE	
Data	Stadium	Branża	Skala
SIERPIEŃ 2014	Projekt budowlany	Sanitarna	1:1000

5

Województwo pomorskie
Powiat słupski
Gmina Główny [221204_2]
Obręb Żelkowo [0031], Żoruchowo [0032]
Trasa Żelkowo-Żoruchowo-Zgojewo-Zgojewko
Arkusz nr 4(10)

STAROSTWO POWIATOWE W SŁUPSKU
W obszarze oznaczonym linią
Dokonano aktualizacji treści mapy zasadniczej.
Dokumenty z pomiaru uzupełniającego przyjęto do
zasobu powiatowego w dniu 12.08.2014
i zezwiden. pod nr 557 B - 57/2014
Projektowane obiekty budowlane wymagające pozwolenia
na budowę podlegają wytyczeniu i inwentaryzacji powyż-
nowczej przez jednostki uprawnione do wykonania prac
geodezyjnych.
D.Z. nr 967/2014
Słupsk, 12.08.14
(data)

Mapa do celów projektowych
Skala 1:1000

Mapa aktualna na dzień: 10.07.2014 r.

Wykonawca: **USŁUGI GEODEZYJNE**
Jęży Matusiewicz
upr. nr 7909

Geodezyjny układ współrzędnych płaskich 2000 strefa 6.
Poziom odniesienia Kronsztadt 86
UWAGA. Część granic działek naniesiona na podstawie
elektronicznej wersji mapy ewidencji gruntów i budynków.
Przebieg granic nie jest prawnie obowiązujący
i służy wyłącznie do celów informacyjnych.

Mapę sporządzono bez ustalenia służebności
ujawnionych w księgach wieczystych