


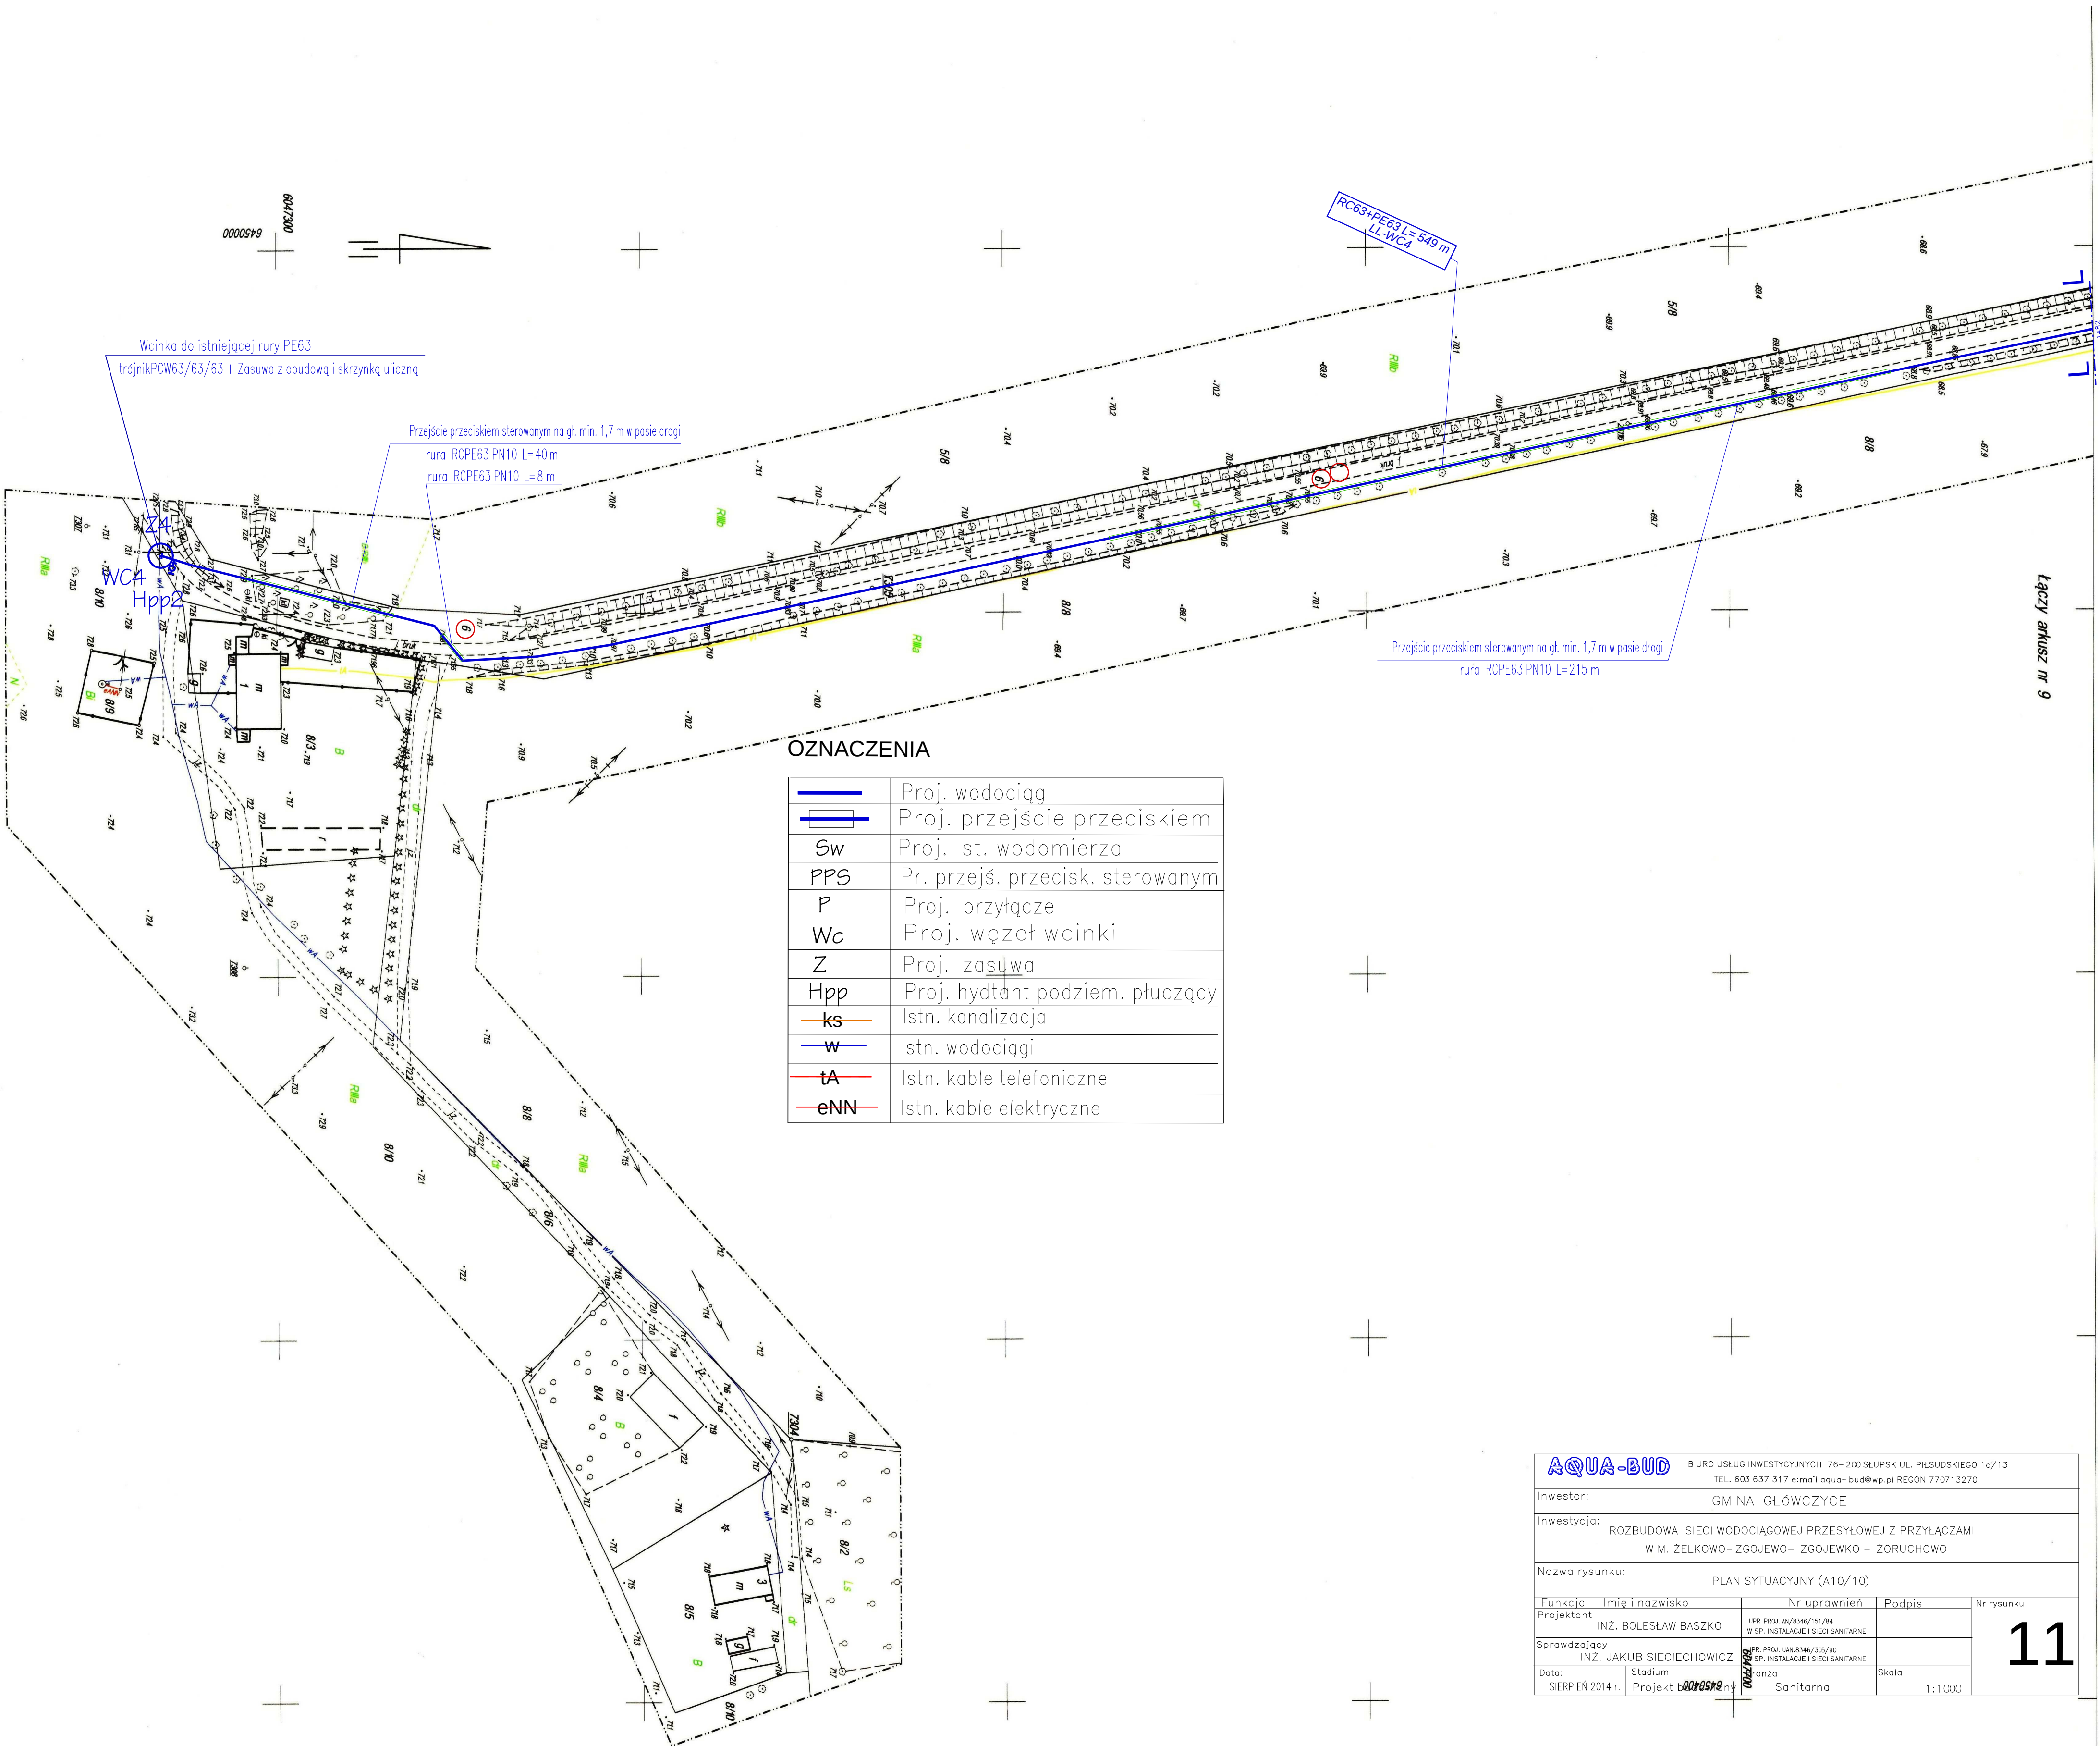

OZNACZENIA

	Proj. wodociąg
	Proj. przejście przeciskiem
	Proj. st. wodomierza
	Pr. przejś. przecisk. sterowanym
	Proj. przyłącze
	Proj. węzeł wcinki
	Proj. zasysuwa
	Proj. hydrant podziem. płuczący
	Istn. kanalizacja
	Istn. wodociągi
	Istn. kable telefoniczne
	Istn. kable elektryczne

AQUA-BUD BIURO USŁUG INWESTYCYJNYCH 76-200 SŁUPSK UL. PIŁSUDSKIEGO 1c/13 TEL. 603 637 317 e-mail aqua-bud@wp.pl REGON 770713270			
Inwestor:		GMINA GŁÓWCZYCE	
Inwestycja:		ROZBUDOWA SIECI WODOCIAGOWEJ PRZESYŁOWEJ Z PRZYŁĄCZAMI W M. ŻELKOWO-ZGOJEWO- ZGOJEWKO - ZORUCHOWO	
Nazwa rysunku:		PLAN SYTUACYJNY (A10/10)	
Funkcja	Imię i nazwisko	Nr uprawnień	Podpis
Projektant	INŻ. BOLESŁAW BASZKO	UPR. PROJ.AN/8346/151/84 W SP. INSTALACJE I SIECI SANITARNE	
Sprawdzający	INŻ. JAKUB SIECIECHOWICZ	UPR. PROJ.AN/8346/151/84 W SP. INSTALACJE I SIECI SANITARNE	
Data:	Stadium	Przebieg	Skala
SIERPIEŃ 2014 r.	Projekt	Sanitarna	1:1000

Województwo pomorskie
Powiat słupski

Gmina Głowczyce [22204_2]
Obręb Zgojewo [0030]
Trasa Żelkowo-Zoruchowo-Zgojewo-Zgojewko
Arkusz nr 10/10

"Nie wykaza się istnienia w terenie
innych nie wyznaczonych na niniejszej
mapie urządzeń podziemnych, które
nie były objęte od inwestycji"

STARSZYSTWO POWIATOWE W SŁUPSKU
W obszarze oznaczonym linią
Dokumenty z pomiaru urzędowego otrzymano do
15.07.2014 r. z dnia 15.07.2014 r.

Fragmentaryczny plan sytuacyjny
na 1:5000, który służył do wykonania prac
projektowych.

5.08.2014 r. 9:31:14

5.08.2014 r. 9:31:14

Mapa do celów projektowych

Skala 1:1000

Mapa aktualna na dzień 10.07.2014 r.

Wykonawca:

USŁUGI GEODEZYJNE

60-17-7308

9.8.2014 r. 9:31:14

9.8.2014 r. 9:31:14

Geodezyjny układ współrzędnych płaskich 2000 sfera 6
Pozom odniesienia Kronsztad 86

UMIAGA. Część granic działek naniesiona na podstawie
elektronicznej wersji mapy ewidencji gruntów i budynków.
Przebieg granic nie jest prawnie obowiązujący
i służy wyłącznie do celów informacyjnych.

Mapę sporządzono bez ustalenia służebności
ujawnionych w księgach wieczystych