


Profil sieci kanalizacji sanit. grawit.

pas drogi wojewódzkiej nr 213

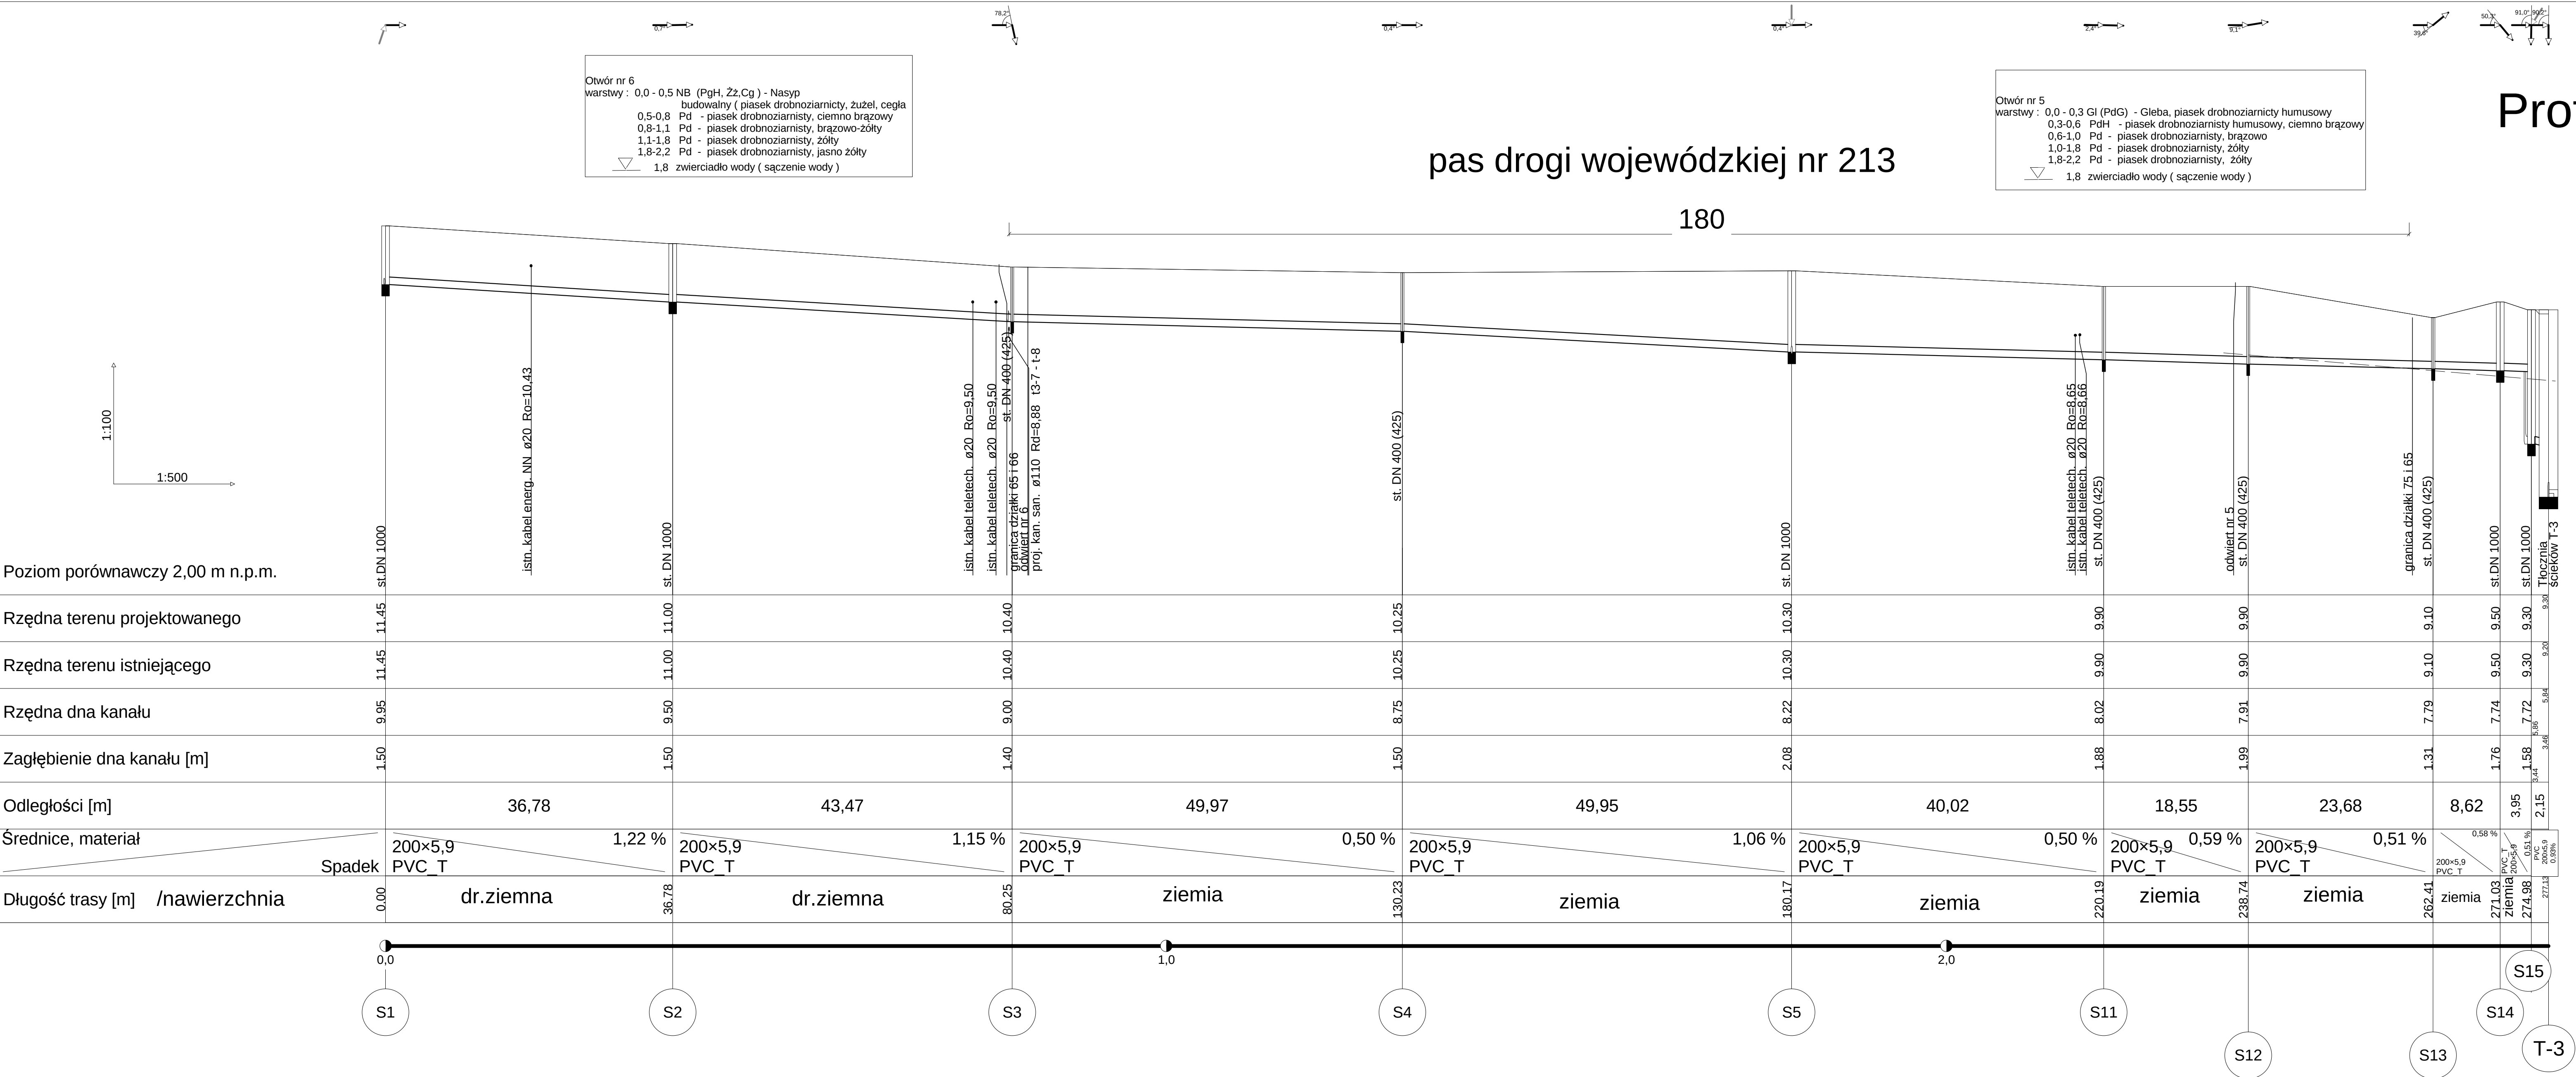


UWAGA

1. Z uwagi na uzbrowienie terenu w miejscowości gdzie projektowana jest sieć kanalizacji sanit. z przyłączami należy roboty ziemne wykonywać ręcznie w porozumieniu i pod nadzorem właścicieli tych obiektów (sieci, kabli itp.). Na trasie poza terenem zabudowanym, w rejonach gdzie nie występuje uzbrowienie podziemne należy wykopy wykonać sprzętem mechanicznym. Minimum w odległości 5.0 m przed kolidzją z istniejącym uzbrowieniem prace ziemne wykonywać w tym rejonie ręcznie.
2. Przed przystąpieniem do wykonania wykopów pod rurociąg wykonać przekopy próbne celem potwierdzenia przebiegu istn. uzbrowienia podziemnego.

Zakład "Projektowanie, Inwestycje, Nadzory" Eleonora Puzo	
78-630 Ciepła Szczuczarsz	
Budowa sieci kanalizacji sanit. z tłoczniami ścieków w m. Cecenowo	projekt budowlany
Profil sieci kanalizacji sanit. grawitacyjnej	31.03.2017
GMINA GŁÓWCZYCE	
76-220 GŁÓWCZYCE ul. Kościuszki 8	1:500/100
mgr inż. Eleonora Puzo	
upr bud. w ZAPR023PWWS010	
ZAPRIS277101	
mgr inż. Mariusz Jarmulewski	
upr bud. POM027PWWS015	
POMIS000416	
ark. 25,26	rys. 12

Profil sieci kanalizacji sanit. grawit.

pas drogi wojewódzkiej nr 213

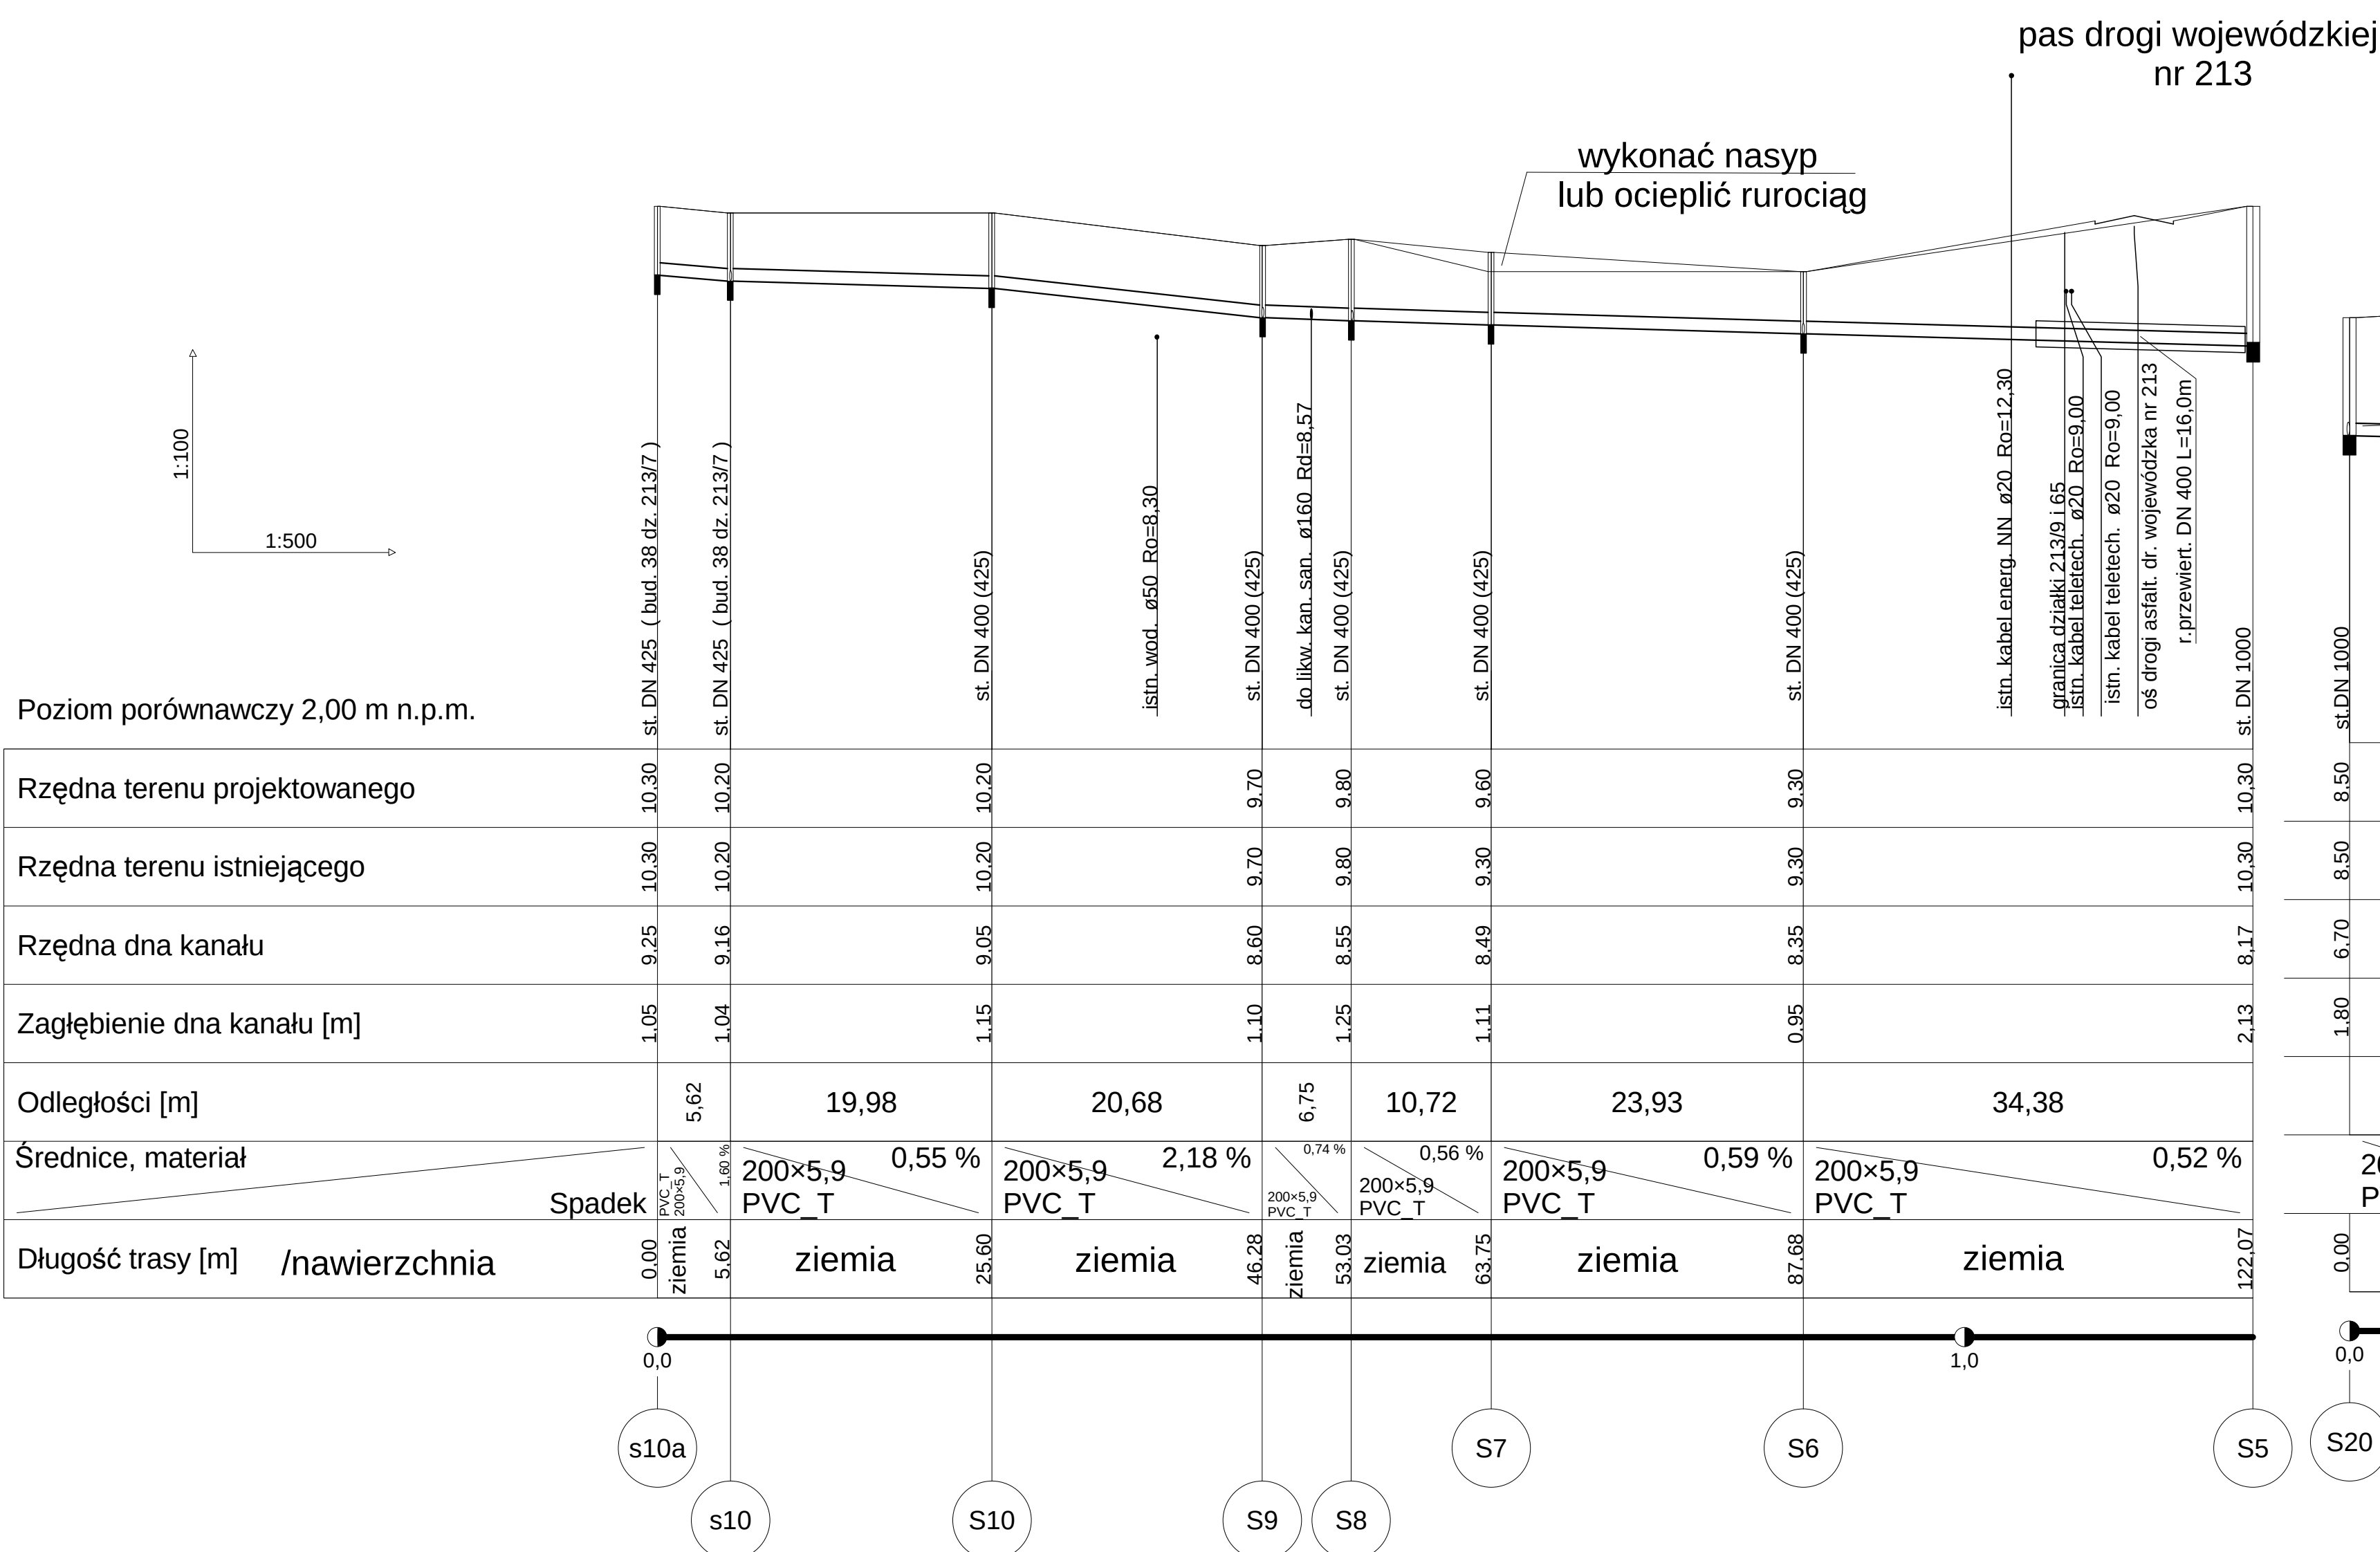

UWAGA

1. Z uwagi na uzbrowienie terenu w miejscowości gdzie projektowana jest sieć kanalizacji sanit. z przyłączami należy roboty ziemne wykonywać ręcznie w porozumieniu i pod nadzorem właścicieli tych obiektów (sieci, kabli itp.). Na trasie poza terenem zabudowanym, w rejonach gdzie nie występuje uzbrowienie podziemne należy wykopy wykonać sprzętem mechanicznym. Minimum w odległości 5.0 m przed kolidzją z istniejącym uzbrowieniem prace ziemne wykonywać w tym rejonie ręcznie.
2. Przed przystąpieniem do wykonania wykopów pod rurociąg wykonać przekopy próbne celem potwierdzenia przebiegu istn. uzbrowienia podziemnego.

Zakład "Projektowanie, Inwestycje, Nadzory" Eleonora Puzo	
78-630 Ciepła Szczuczarsz	
Budowa sieci kanalizacji sanit. z tłoczniami ścieków w m. Cecenowo	projekt budowlany
Profil sieci kanalizacji sanit. grawitacyjnej	31.03.2017
GMINA GŁÓWCZYCE	
76-220 GŁÓWCZYCE ul. Kościuszki 8	1:500/100
mgr inż. Eleonora Puzo	
upr bud. w ZAPR023PWWS010	
ZAPRIS277101	
mgr inż. Mariusz Jarmulewski	
upr bud. POM027PWWS015	
POMIS000416	
ark. 25,26	rys. 13