


Profil sieci kanalizacji sanit. tłocznej dla T-4

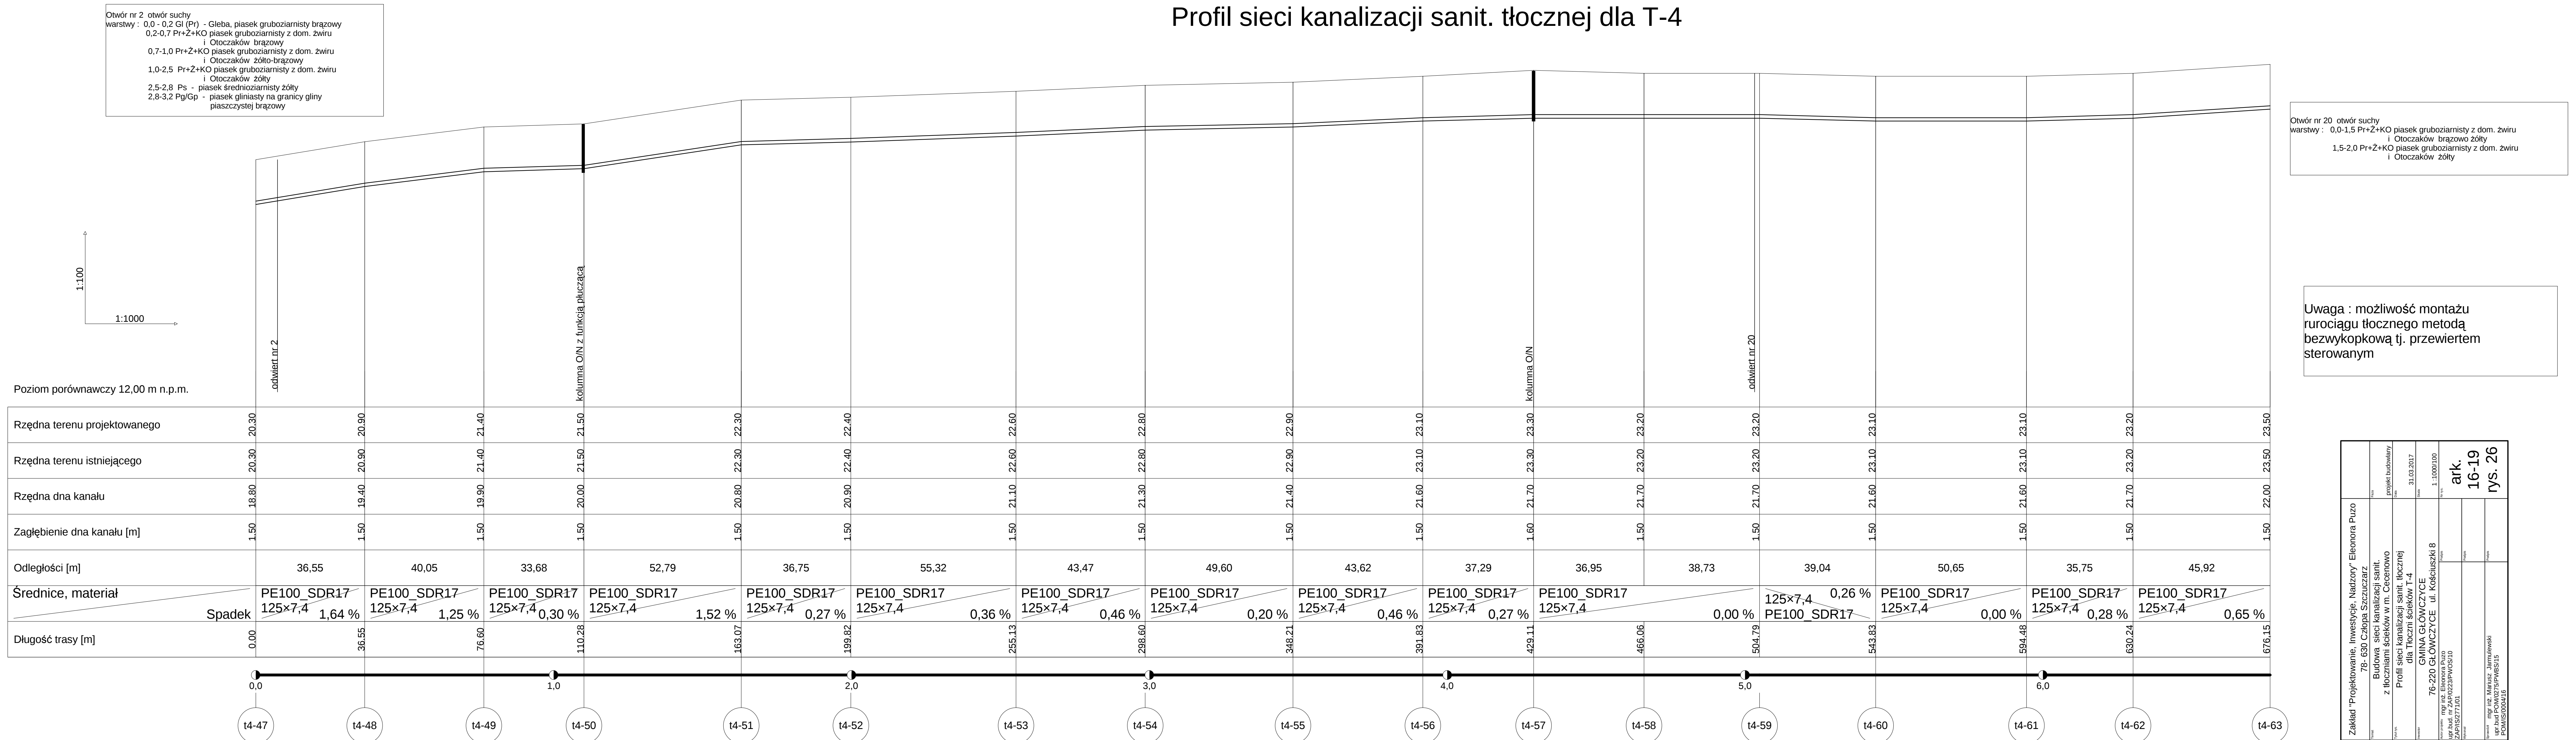

Profil sieci kanalizacji sanit. tłocznej dla T-4

