


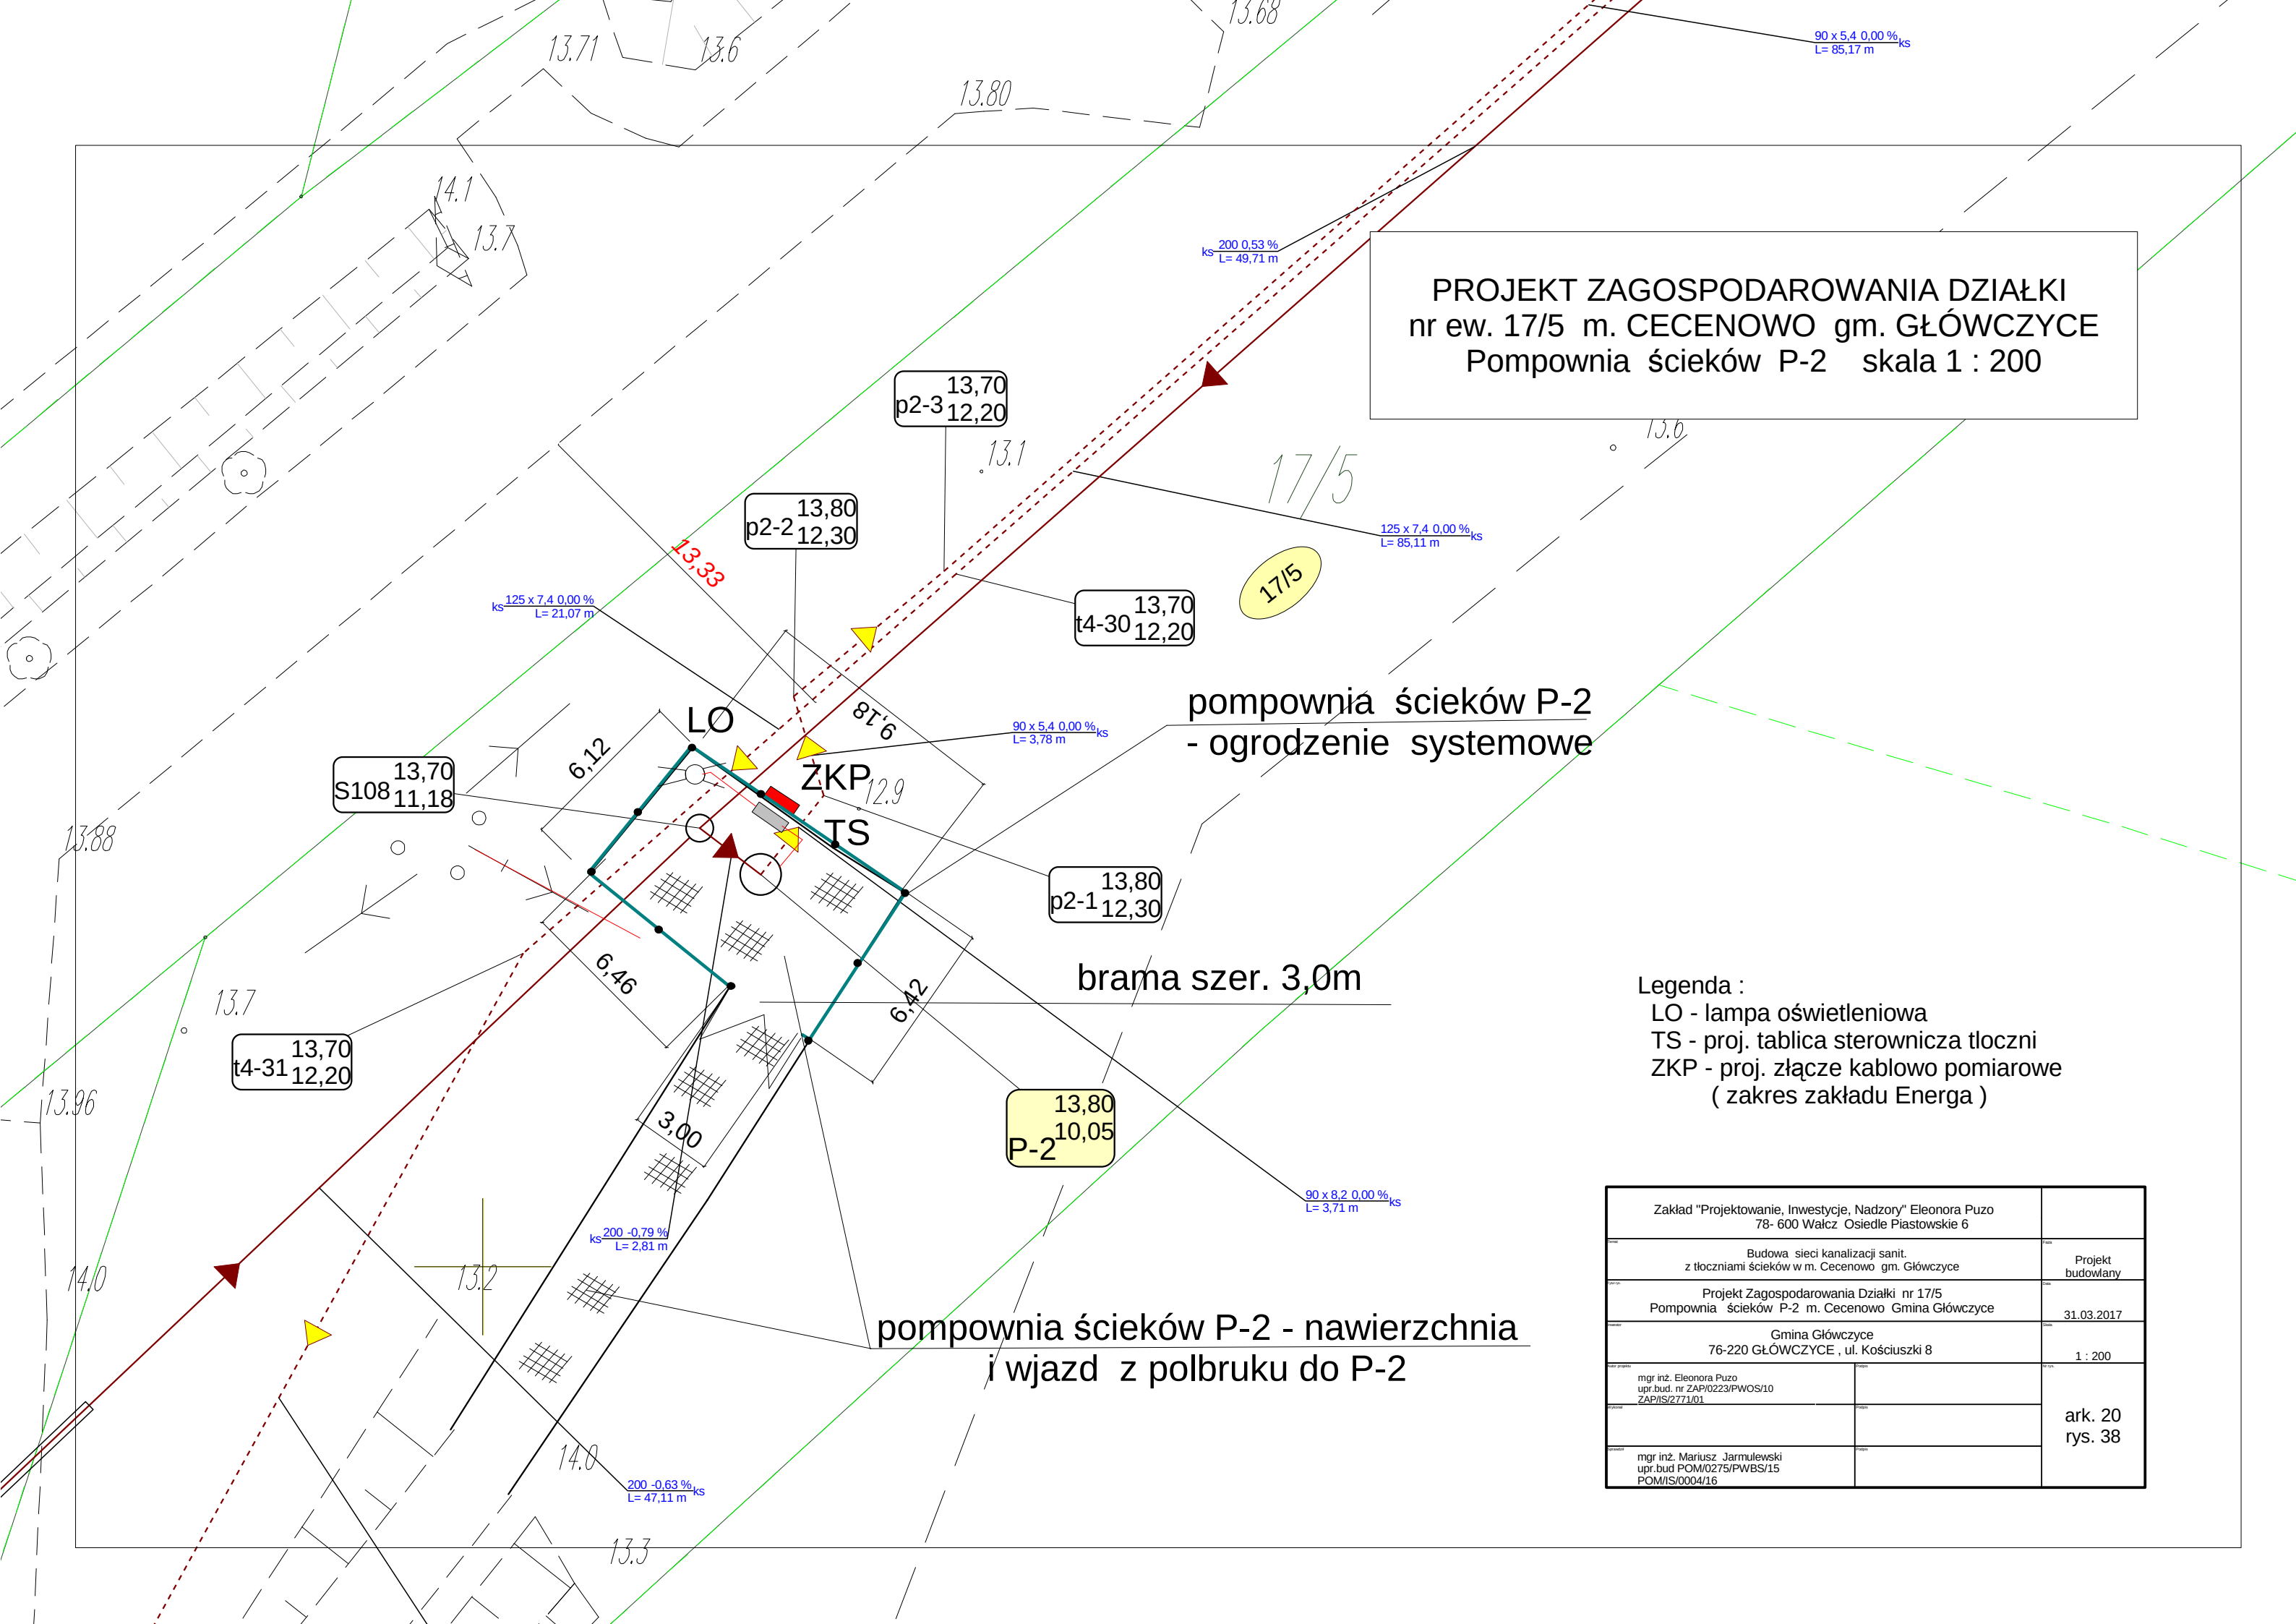

PROJEKT ZAGOSPODAROWANIA DZIAŁKI
nr ew. 17/5 m. CECENOWO gm. GŁÓWCZYCE
Pompownia ścieków P-2 skala 1 : 200

pompownia ścieków P-2
- ogrodzenie systemowe

brama szer. 3,0m

pompownia ścieków P-2 - nawierzchnia
i wjazd z polbruku do P-2

- Legenda :
- LO - lampa oświetleniowa
 - TS - proj. tablica sterownicza tłoczni
 - ZKP - proj. złącze kablowo pomiarowe
(zakres zakładu Energa)

Zakład "Projektowanie, Inwestycje, Nadzory" Eleonora Puzo 78- 600 Wałcz Osiedle Piastowskie 6		
Budowa sieci kanalizacji sanit. z tłoczniami ścieków w m. Cecenowo gm. Główny Ciecnowo		Projekt budowlany
Projekt Zagospodarowania Działki nr 17/5 Pompownia ścieków P-2 m. Cecenowo Gmina Główny Ciecnowo		31.03.2017
Gmina Główny Ciecnowo 76-220 GŁÓWCZYCE , ul. Kościuszki 8		1 : 200
mgr inż. Eleonora Puzo upr.bud. nr ZAP/0223/PWOS/10 ZAP/IS/2771/01		ark. 20 rys. 38
mgr inż. Mariusz Jarmulewski upr.bud POM/0275/PWBS/15 POM/IS/0004/16		