


PROJEKT ZAGOSPODAROWANIA DZIAŁKI
nr ew. 75 m. CECENOWO gm. GŁÓWCZYCE
Tłocznia ścieków T-3 skala 1 : 200

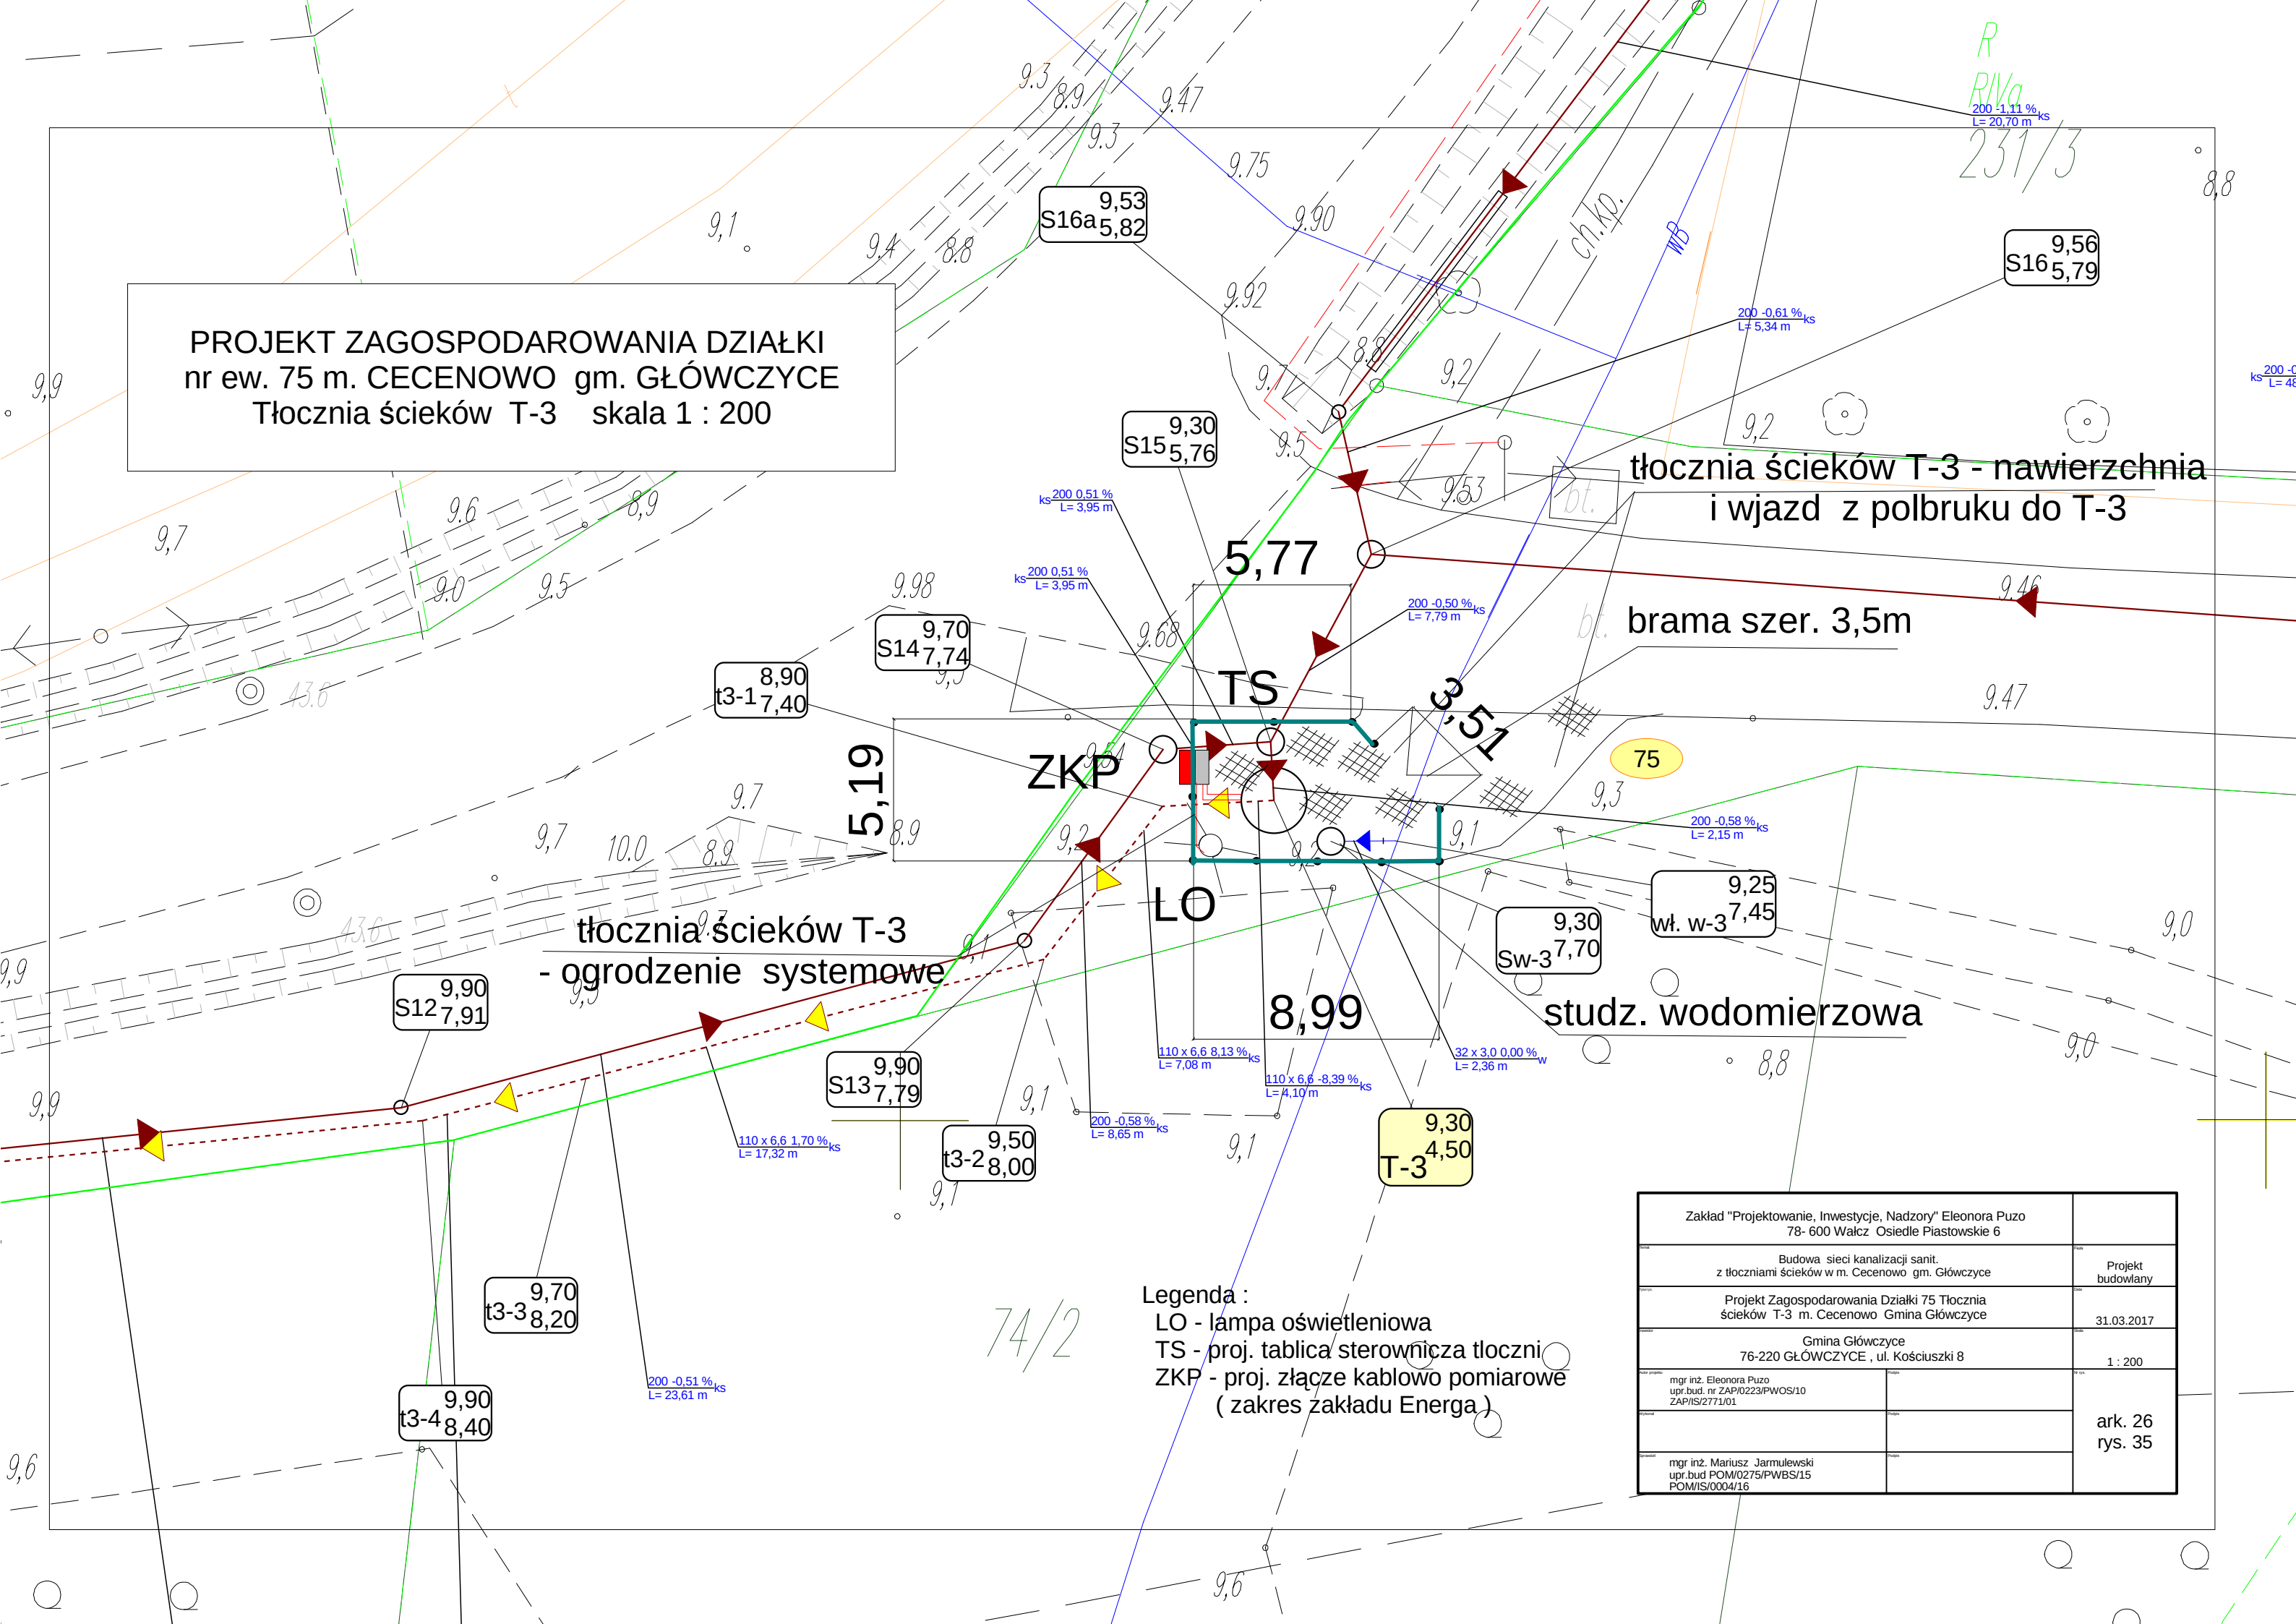

Legenda :
LO - lampa oświetleniowa
TS - proj. tablica sterownicza tłoczni
ZKP - proj. złącze kablowo pomiarowe
(zakres zakładu Energa)

Zakład "Projektowanie, Inwestycje, Nadzory" Eleonora Puzo 78- 600 Wałcz Osiedle Piastowskie 6	
Budowa sieci kanalizacji sanit. z tłoczniami ścieków w m. Cecenowo gm. Główny	Projekt budowlany
Projekt Zagospodarowania Działki 75 Tłocznia ścieków T-3 m. Cecenowo Gmina Główny	31.03.2017
Gmina Główny 76-220 GŁÓWCZYCE , ul. Kościuszki 8	1 : 200
mgr inż. Eleonora Puzo upr.bud. nr ZAP/0223/PWOS/10 ZAP/IS/2771/01	ark. 26 rys. 35
mgr inż. Mariusz Jarmulewski upr.bud POM/0275/PWBS/15 POM/IS/0004/16	