


PROJEKT ZAGOSPODAROWANIA DZIAŁKI
nr ew. 16 m. CECENOWO gm. GŁÓWCZYCE
Tłocznia ścieków T-4 skala 1 : 200

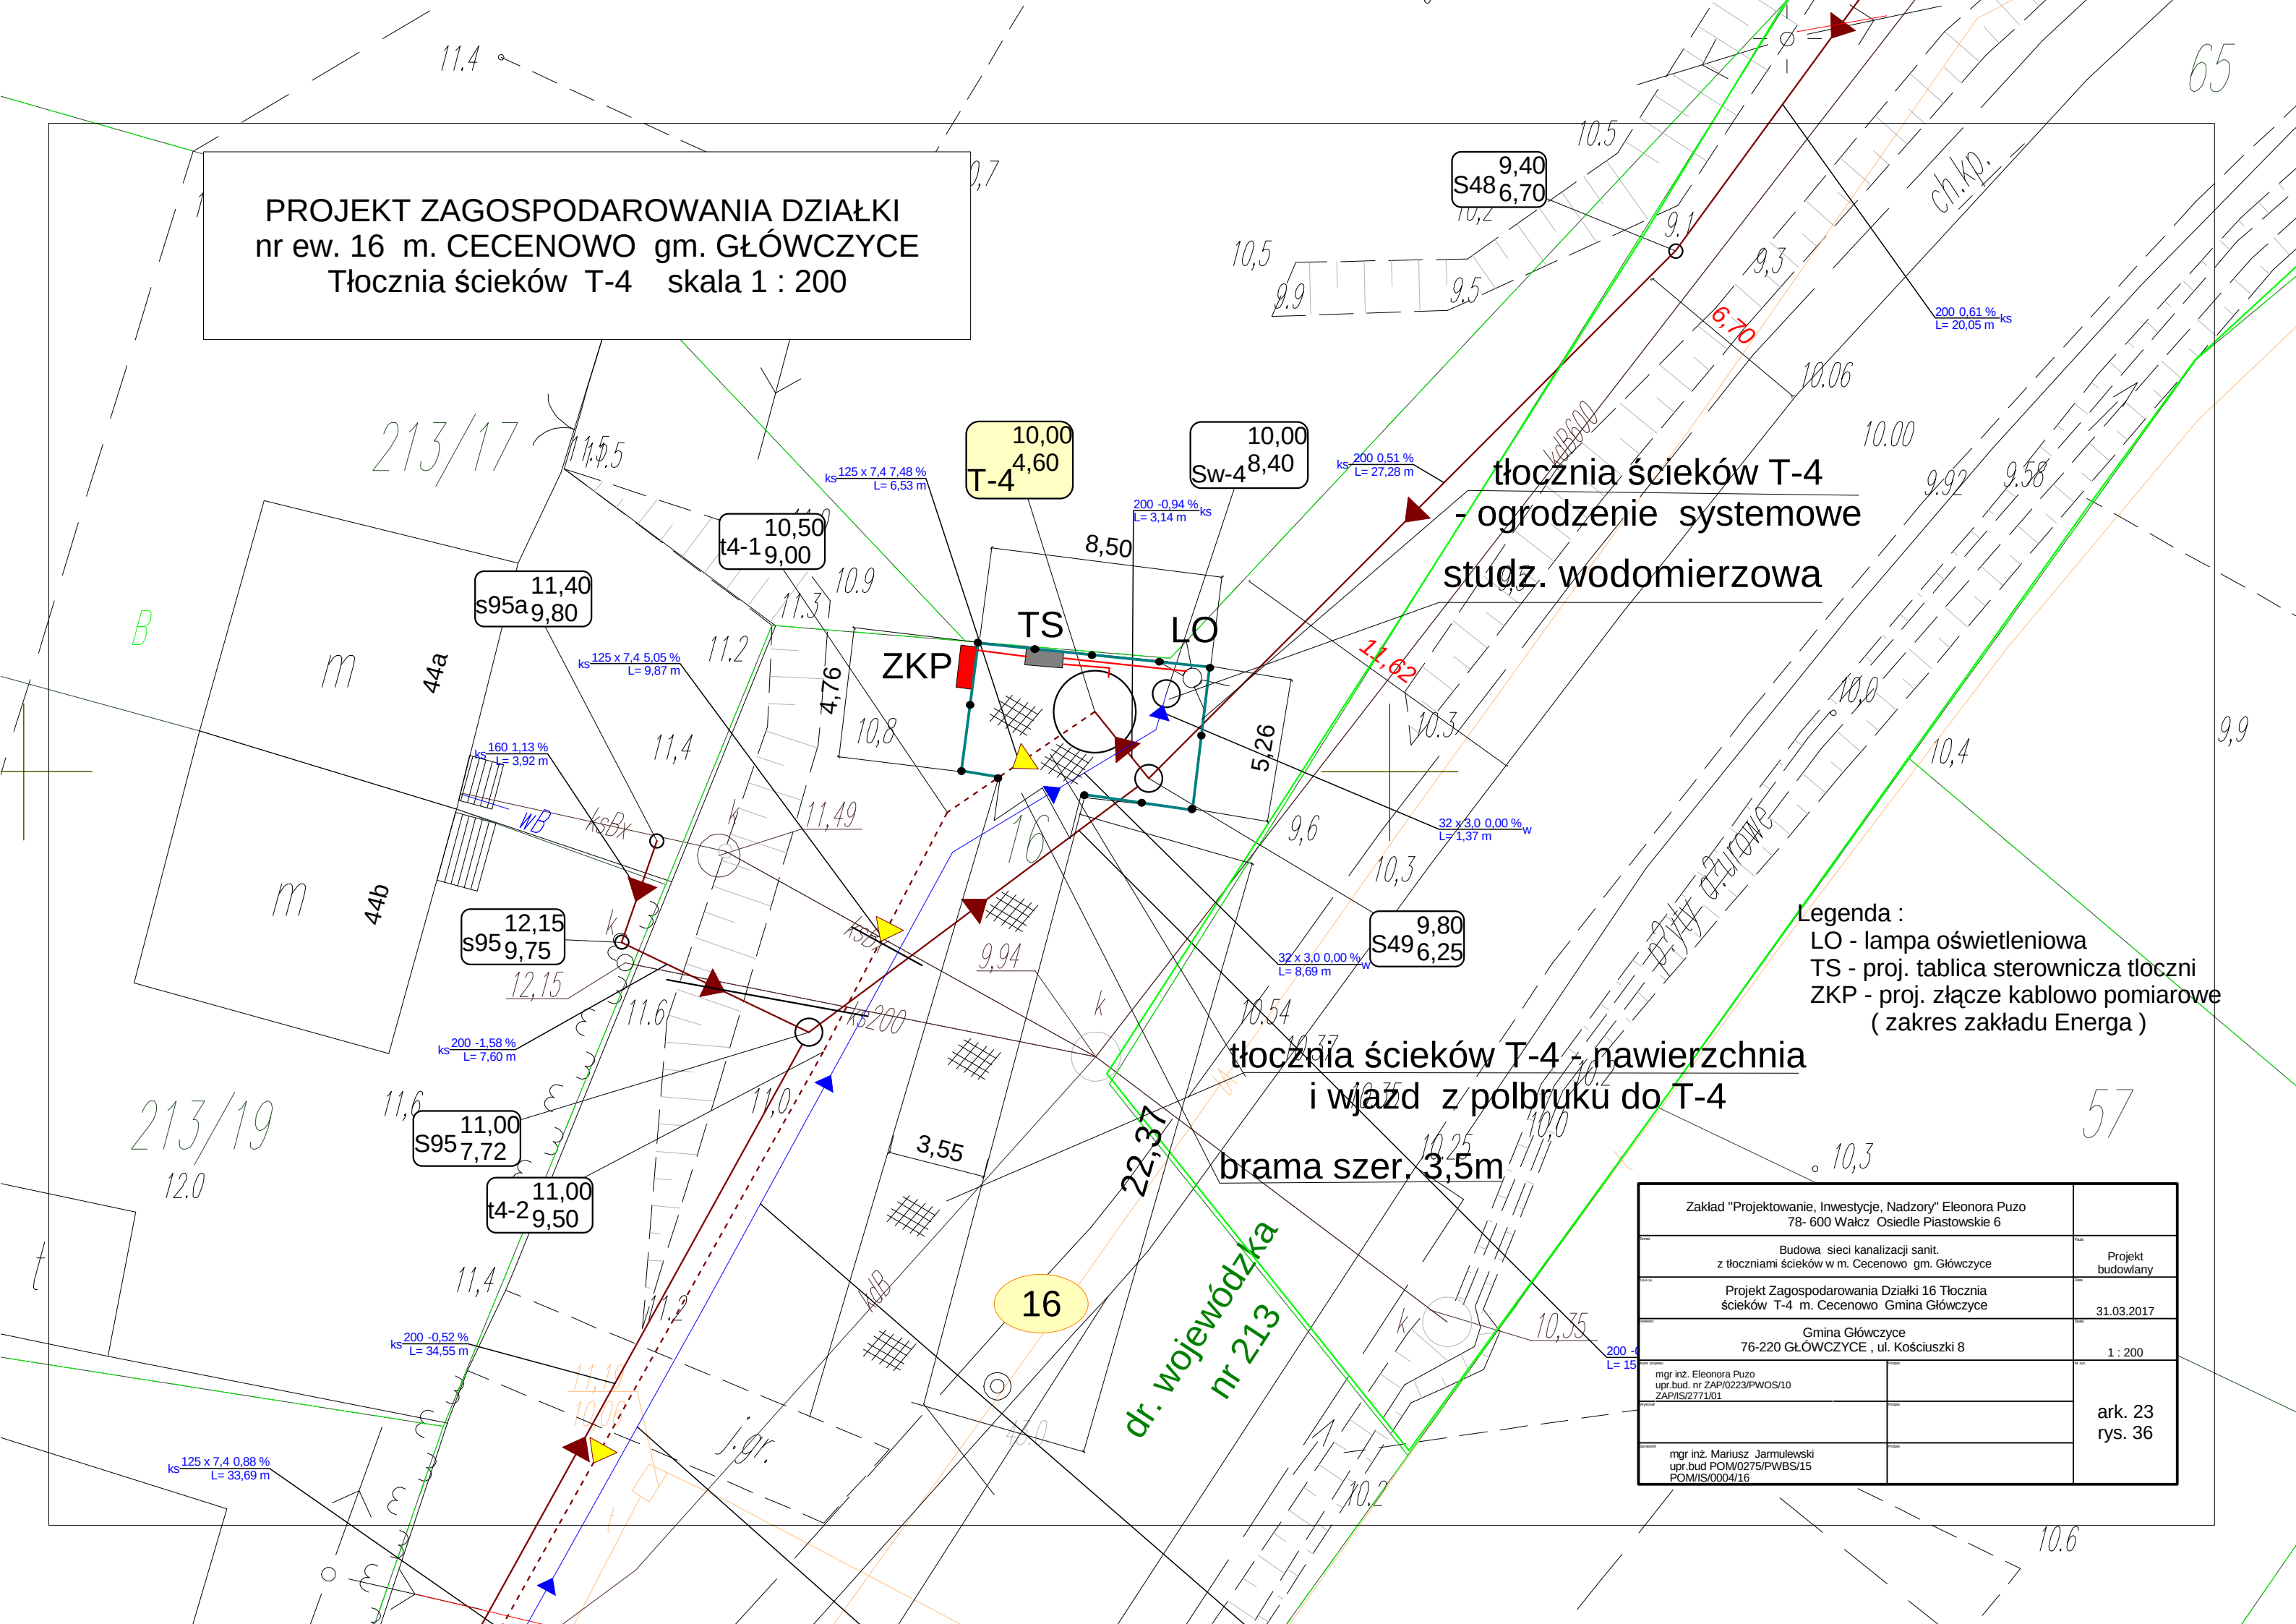

Legenda :

- LO - lampa oświetleniowa
- TS - proj. tablica sterownicza tłoczni
- ZKP - proj. złącze kablowo pomiarowe
(zakres zakładu Energa)

Łącznia ścieków T-4 - nawierzchnia i wjazd z polbruku do T-4

~~brama szer. 3,5m~~

dr. wojewódzka
nr 213

Zakład "Projektowanie, Inwestycje, Nadzory" Eleonora Puzo 78- 600 Wałcz Osiedle Piastowskie 6			
Budowa sieci kanalizacji sanit. z tłoczniami ścieków w m. Cecenowo gm. Główny		Projekt budowlany	
Projekt Zagospodarowania Działki 16 Tłocznia ścieków T-4 m. Cecenowo Gmina Główny		31.03.2017	
Gmina Główny 76-220 GŁÓWCZYCE , ul. Kościuszki 8		1 : 200	
mgr inż. Eleonora Puzo upr.bud. nr ZAP/0223/PWOS/10 ZAP/IS/2771/01		ark. 23 rys. 36	
mgr inż. Mariusz Jarmulewski upr.bud POM/0275/PWBS/15 POM/IS/0004/16			