


Projekt Zagospodarowania Działki 249
Tłocznia ścieków T-2
 w m. Pobłocie gm. Głównicy
 - pas drogi gminnej
 skala 1 : 250

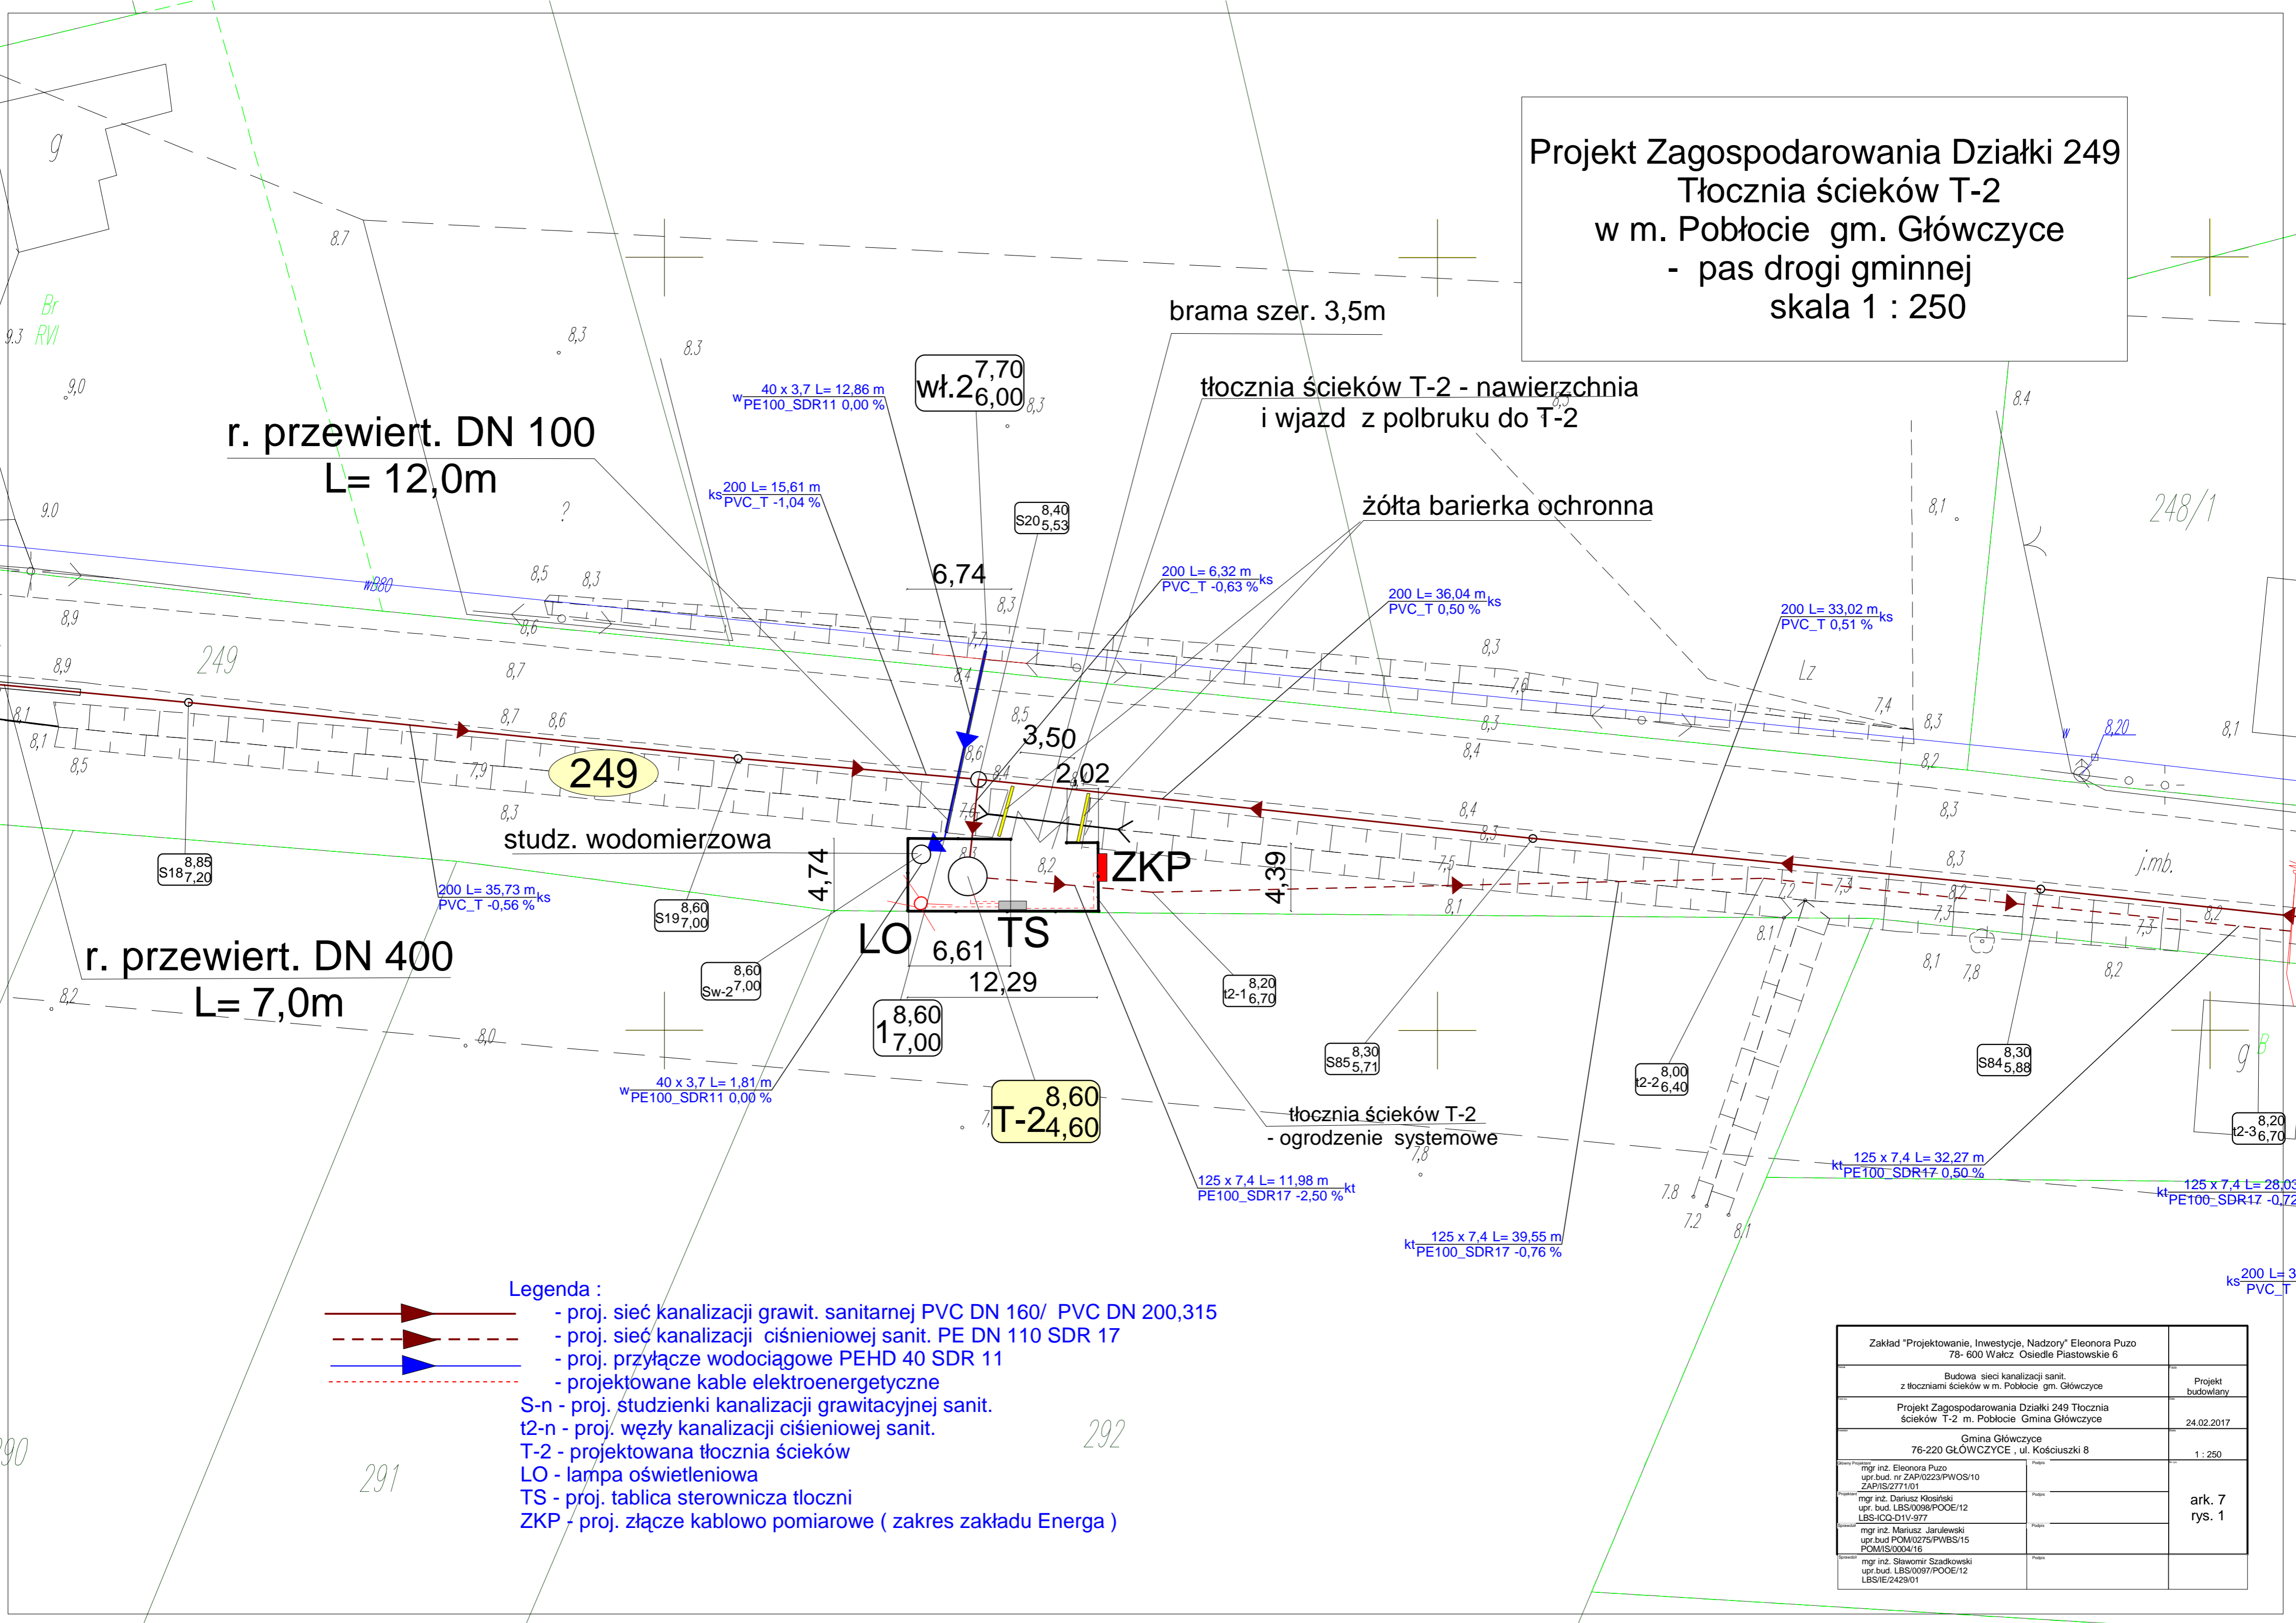

r. przewiert. DN 100
L= 12,0m

r. przewiert. DN 400
L= 7,0m

studz. wodomierzowa

brama szer. 3,5m

tłocznia ścieków T-2 - nawierzchnia
i wjazd z polbruku do T-2

żółta barierka ochronna

ZKP

LO TS
6,61 12,29

tłocznia ścieków T-2
- ogrodzenie systemowe

8,60
T-24,60

Legenda :

- proj. sieć kanalizacji grawit. sanitarnej PVC DN 160/ PVC DN 200,315
- proj. sieć kanalizacji ciśnieniowej sanit. PE DN 110 SDR 17
- proj. przyłącze wodociągowe PEHD 40 SDR 11
- projektowane kable elektroenergetyczne

- S-n - proj. studzienki kanalizacji grawitacyjnej sanit.
- t2-n - proj. węzły kanalizacji ciśnieniowej sanit.
- T-2 - projektowana tłocznia ścieków
- LO - lampa oświetleniowa
- TS - proj. tablica sterownicza tłoczni
- ZKP - proj. złącze kablowo pomiarowe (zakres zakładu Energa)

Zakład "Projektowanie, Inwestycje, Nadzory" Eleonora Puzo 78- 600 Wałcz Osiedle Piastowskie 6		
Budowa sieci kanalizacji sanit. z tłoczniami ścieków w m. Pobłocie gm. Głównicy		Projekt budowlany
Projekt Zagospodarowania Działki 249 Tłocznia ścieków T-2 m. Pobłocie Gmina Głównicy		24.02.2017
Gmina Głównicy 76-220 GŁÓWCZYCE , ul. Kościuszki 8		1 : 250
mgr inż. Eleonora Puzo upr.bud. nr ZAP/0223/PWOS/10 ZAP/IS/2771/01	Proj.	ark. 7 rys. 1
mgr inż. Dariusz Kosiński upr. bud. LBS/0098/POOE/12 LBS-ICQ-D1V-977	Proj.	
mgr inż. Mariusz Jarulewski upr.bud. POM/0275/PWBS/15 POM/IS/004/16	Proj.	
mgr inż. Sławomir Szadkowski upr.bud. LBS/0097/POOE/12 LBS/IE/2429/01	Proj.	