


Projekt Zagospodarowania Działki 541
 Tłocznia ścieków T-5
 w m. Pobłocie gm. Główny
 - działka gminna
 skala 1 : 200

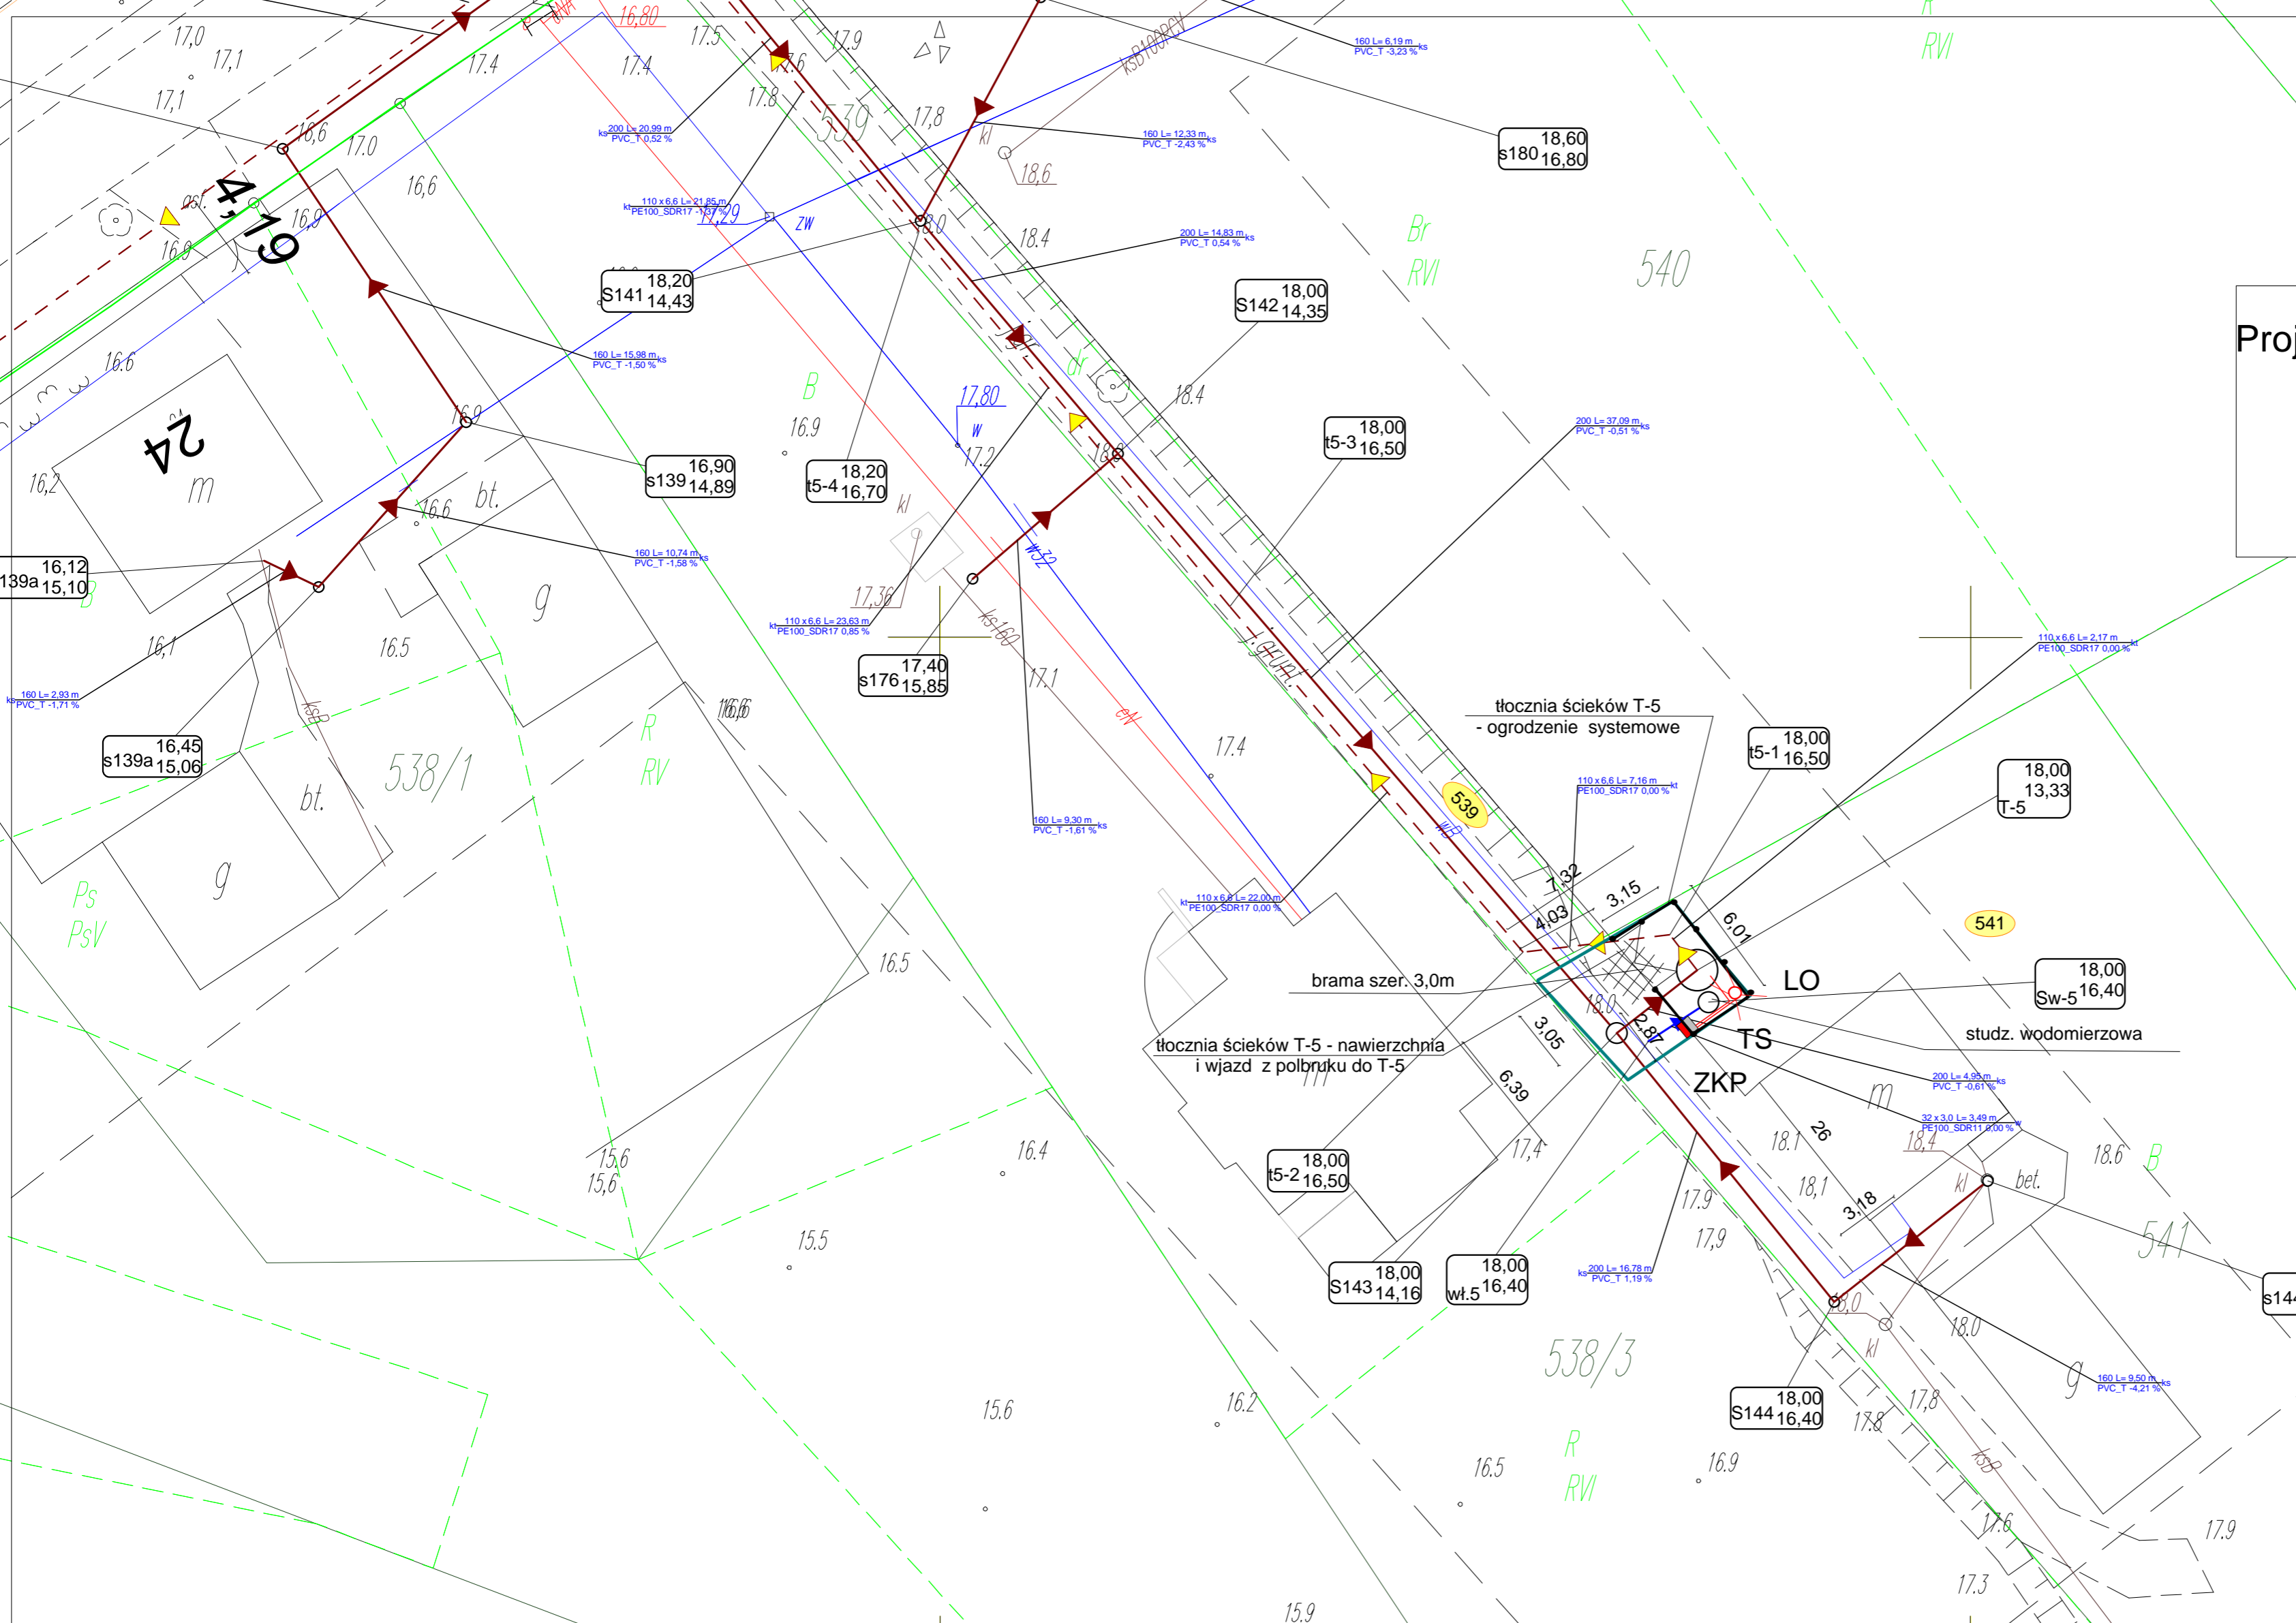

- Legenda :**
- proj. sieć kanalizacji grawit. sanitarnej PVC DN 160/ PVC DN 200,315
 - proj. sieć kanalizacji ciśnieniowej sanit. PE DN 110 SDR 17
 - proj. przyłącze wodociągowe PEHD 32 SDR 11
 - projektowane kable elektroenergetyczne
 - S-n - proj. studzienki kanalizacji grawitacyjnej sanit.
 - t5-n - proj. węzły kanalizacji ciśnieniowej sanit.
 - T-5 - projektowana tłocznia ścieków
 - LO - lampa oświetleniowa
 - TS - proj. tablica sterownicza tłoczni
 - ZKP - proj. złącze kablowo pomiarowe (zakres zakładu Energa)

Zakład "Projektowanie, Inwestycje, Nadzory" Eleonora Puzo 78- 600 Wałcz Osiedle Piastowskie 6		
Budowa sieci kanalizacji sanit. z tłoczniami ścieków w m. Pobłocie gm. Główny		Projekt budowlany
Projekt Zagospodarowania Działki 541 Tłocznia ścieków T-5 m. Pobłocie Gmina Główny		24.02.2017
Gmina Główny 76-220 GŁÓWCZYCE , ul. Kościuszki 8		1 : 250
mgr inż. Eleonora Puzo upr. bud. nr ZAP/0223/PWOS/10 ZAP/ISZ/27/1/01	Projekt	ark. 11 rys. 2
mgr inż. Dariusz Kłosiński upr. bud. LBS/0098/POE/12 LBS-ICQ-D1V-977	Projekt	
mgr inż. Mariusz Jarulewski upr. bud POM/0275/PWBS/15 POM/IS/0034/16	Projekt	
mgr inż. Sławomir Szadkowski upr. bud. LBS/0097/POE/12 LBS/IE/2429/01	Projekt	