


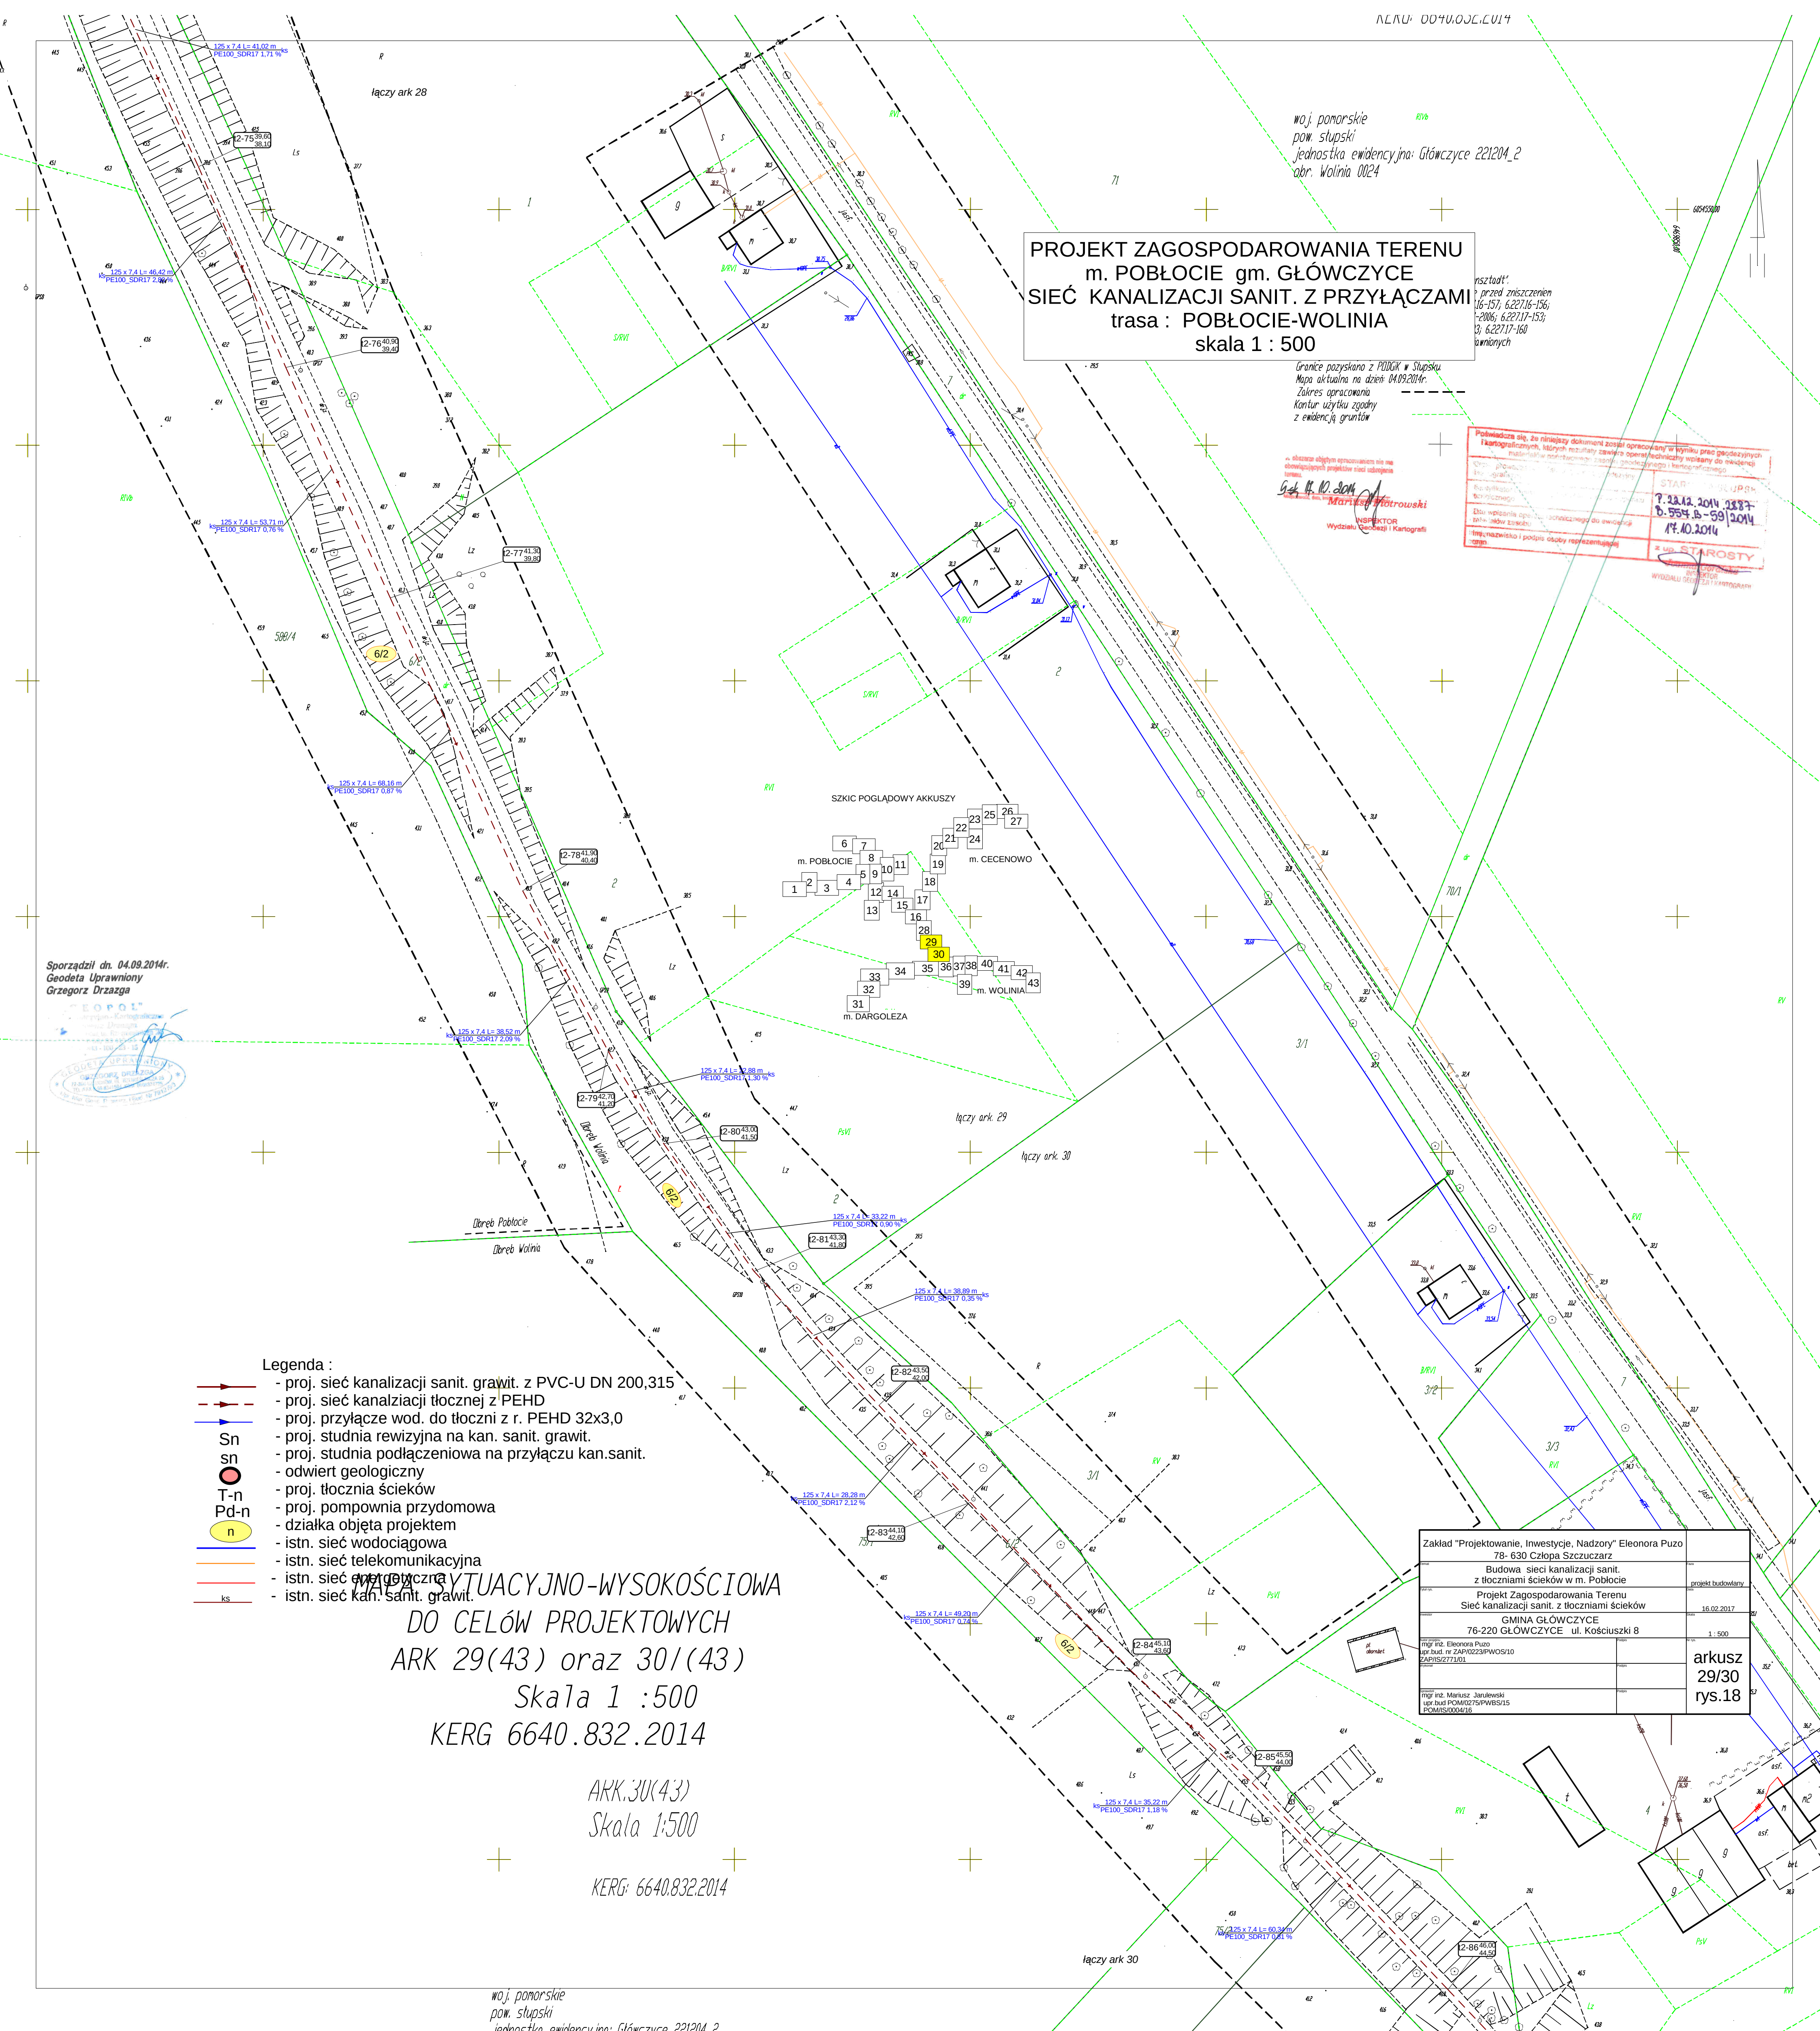

Legenda :

- Legenda :**
- proj. sieć kanalizacji sanit. grawit. z PVC-U DN 200,315
 - proj. sieć kanalizacji tłocznej z PEHD
 - proj. przyłącze wod. do tłoczni z r. PEHD 32x3,0
 - proj. studnia rewizyjna na kan. sanit. grawit.
 - proj. studnia podłączeniowa na przyłączy kan.sanit.
 - odwiert geologiczny
 - proj. tłocznia ścieków
 - proj. pompownia przydomowa
 - działka objęta projektem
 - istn. sieć wodociągowa
 - istn. sieć telekomunikacyjna
 - istn. sieć gazociągowa
 - istn. sieć kan. sanit. grawit.

- istn. sieć telekomunikacyjna
- istn. sieć energetyczna
- istn. sieć kan. sanit. oraz w.

DO CELÓW PROJEKTOWYCH
ARK 29(43) oraz 30/(43)

Skala 1 : 500

KERG 6640.832.2014

ARK.3U(43)

Skala 1:500

KERG: 6640.832.2014

woj. pomorskie
pow. słupski
jednostka ewidencyjna: Główny 221204 2