


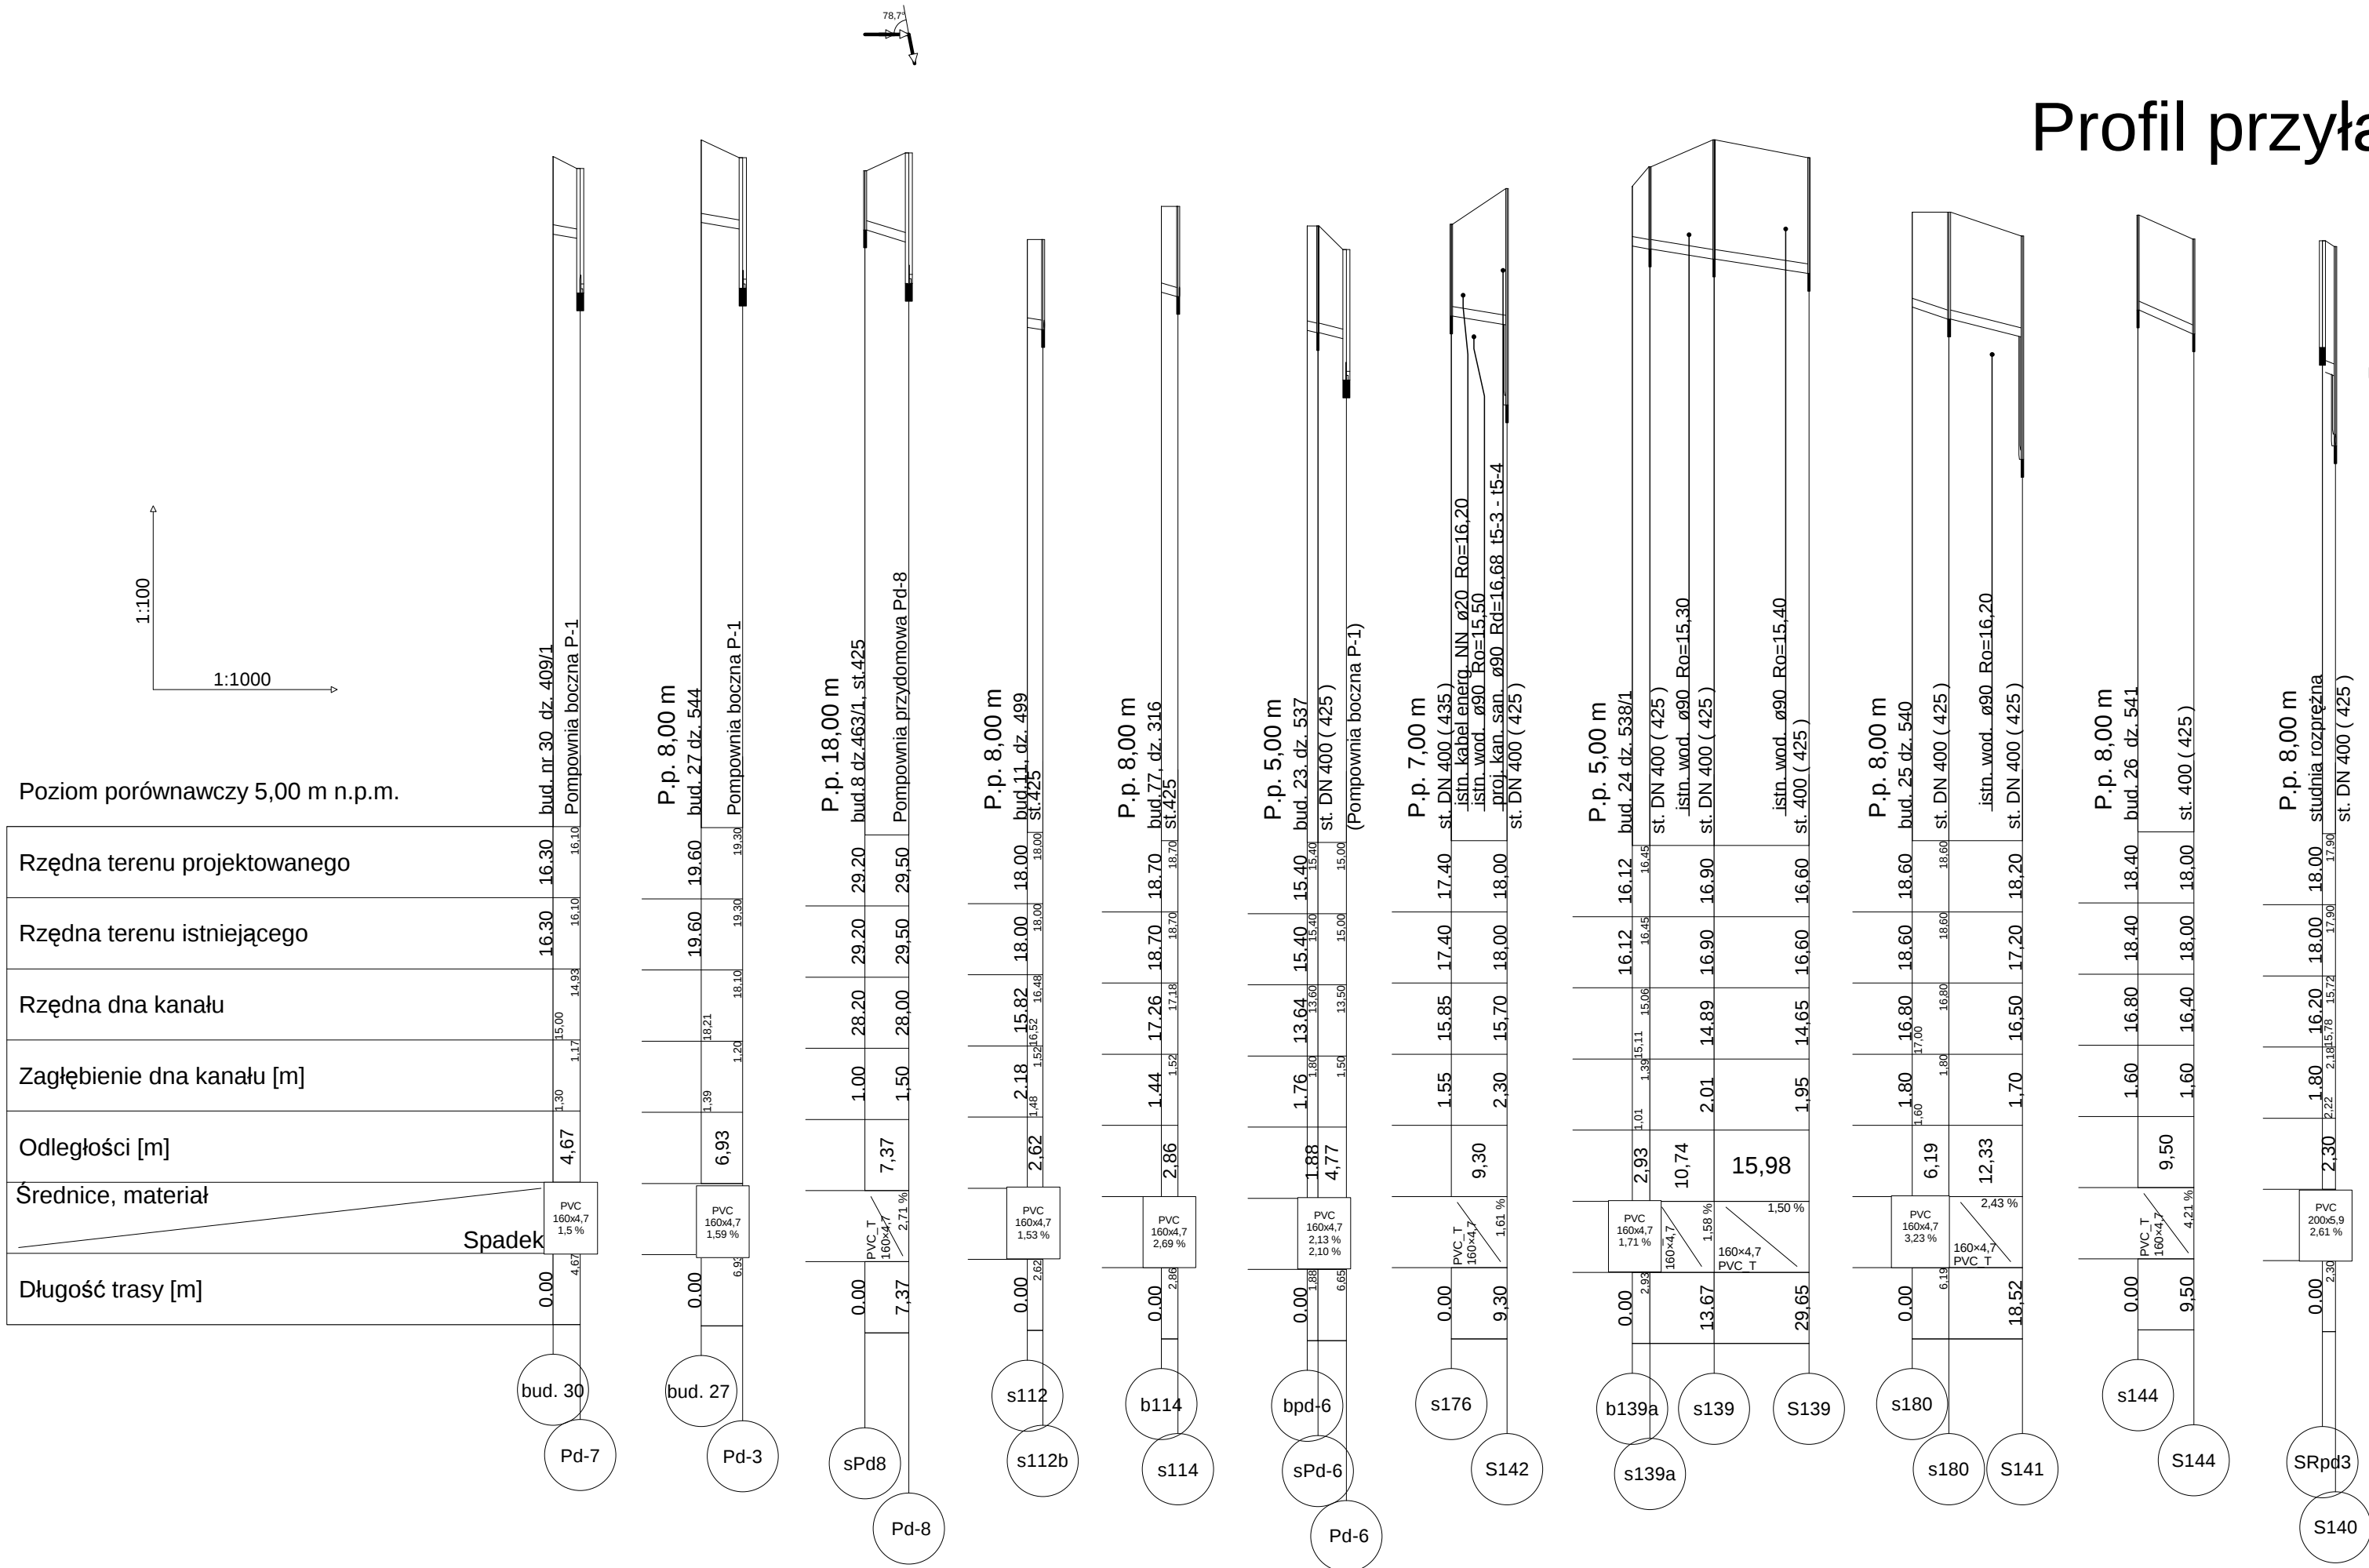

UWAGA

1. Z uwagi na bardzo uzbrowienie terenu w miejscowości gdzie projektowana jest sieć kanalizacji sanit. z przyłączami należy roboty ziemne wykonywać ręcznie w porozumieniu i pod nadzorem właścicieli tych obiektów (sieci, kabli itp.). Na trasie poza terenem zabudowanym, w rejonach gdzie nie występuje uzbrowienie podziemne należy wykopy wykonać sprzętem mechanicznym. Minimum w odległości 5.0 m przed kolizją z istniejącym uzbrowieniem prace ziemne wykonywać w tym rejonie ręcznie.
2. Przed przystąpieniem do wykonania wykopów pod rurociąg wykonać przekopy próbne celem potwierdzenia przebiegu istn. uzbrowienia podziemnego.

Zakład "Projektowanie, Inwestycje, Nadzory" Eleonora Puzo 78- 630 Człopa Szczuczarsz		Fachs projekt budowlany
Temat Budowa sieci kanalizacji sanit. z tłoczniami ścieków w m. Pobłocie		
Tytuł rys. Profil przyłączy kanalizacji sanit. grawitacyjnej		Data 16.02.2017
Wzrost GMINA GŁÓWCZYCE 76-220 GŁÓWCZYCE ul. Kościuszki 8		Skala 1 : 1000/100
Autor projektu mgr inż. Eleonora Puzo upr.bud. nr ZAP/0223/PWOS/10 ZAP/IS/2771/01		Nr rys. <