



Profil proj. sieci kanalizacji tłocznej
przepust drogowy w km. 3+150

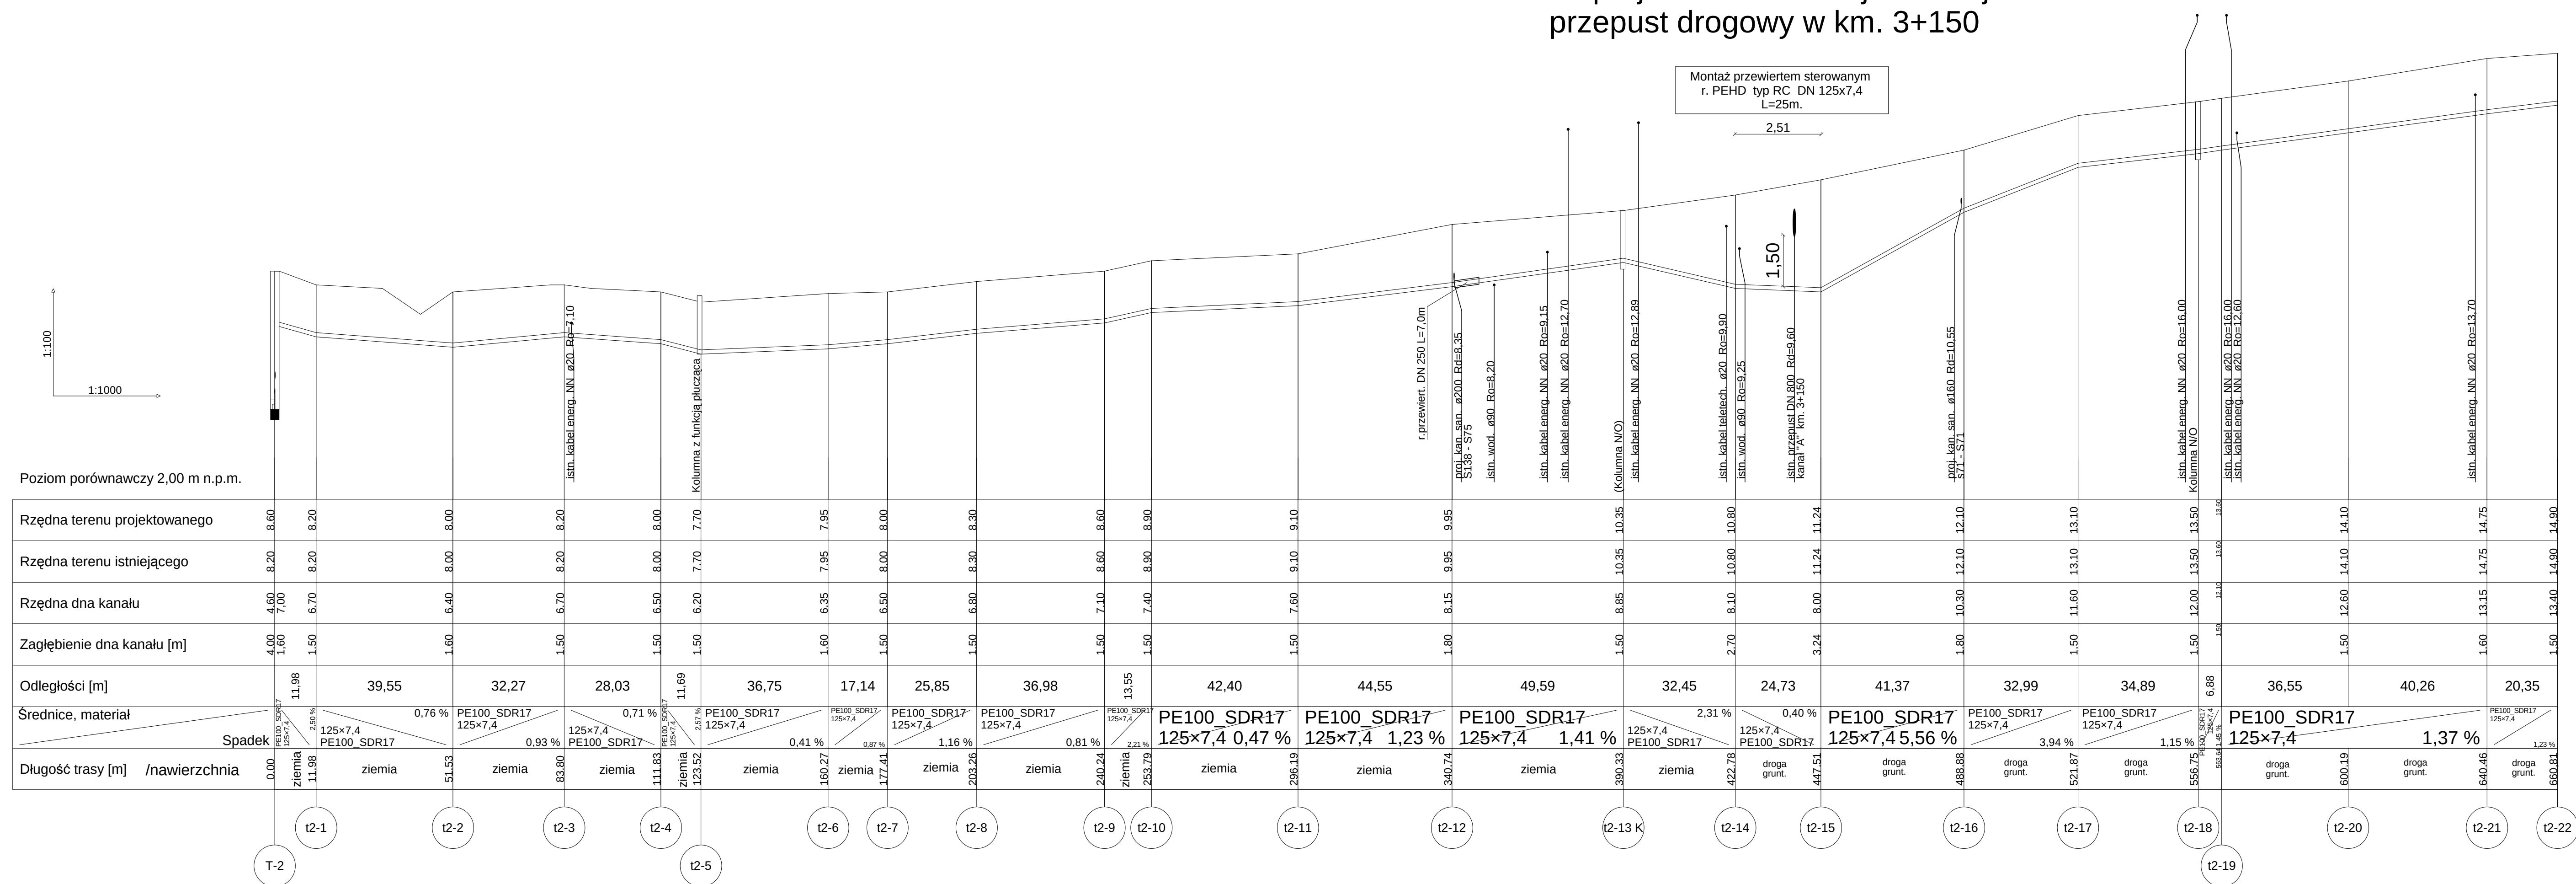

Profil sieci kanalizacji
sanit. tłocznej
(tłocznia T-2)

Zakład "Projektowanie, Inwestycje, Nadzory" Eleonora Puzo	
78-630 Człopa Szczyrzysz	
Budowa sieci kanalizacji sanit. z tłoczniami ścieków w m. Poblocie	
Profil sieci kanalizacji sanit. bocznej	
GMINA GŁÓWCZYCE	
76-220 GŁÓWCZYCE ul. Kosciuszki 8	
mgr inż. Eleonora Puzo ul. Hut w ZAP0223PAWOS10 ZAP0223T01	
15.02.2017	
1:1000/100	
mgr inż. Mariusz Jermolowski ul. Hut w ZAP0223PAWOS10 ZAP0223T01	
rys. 36	

Profil sieci kanalizacji
sanit. tłocznej
(tłocznia T-2)

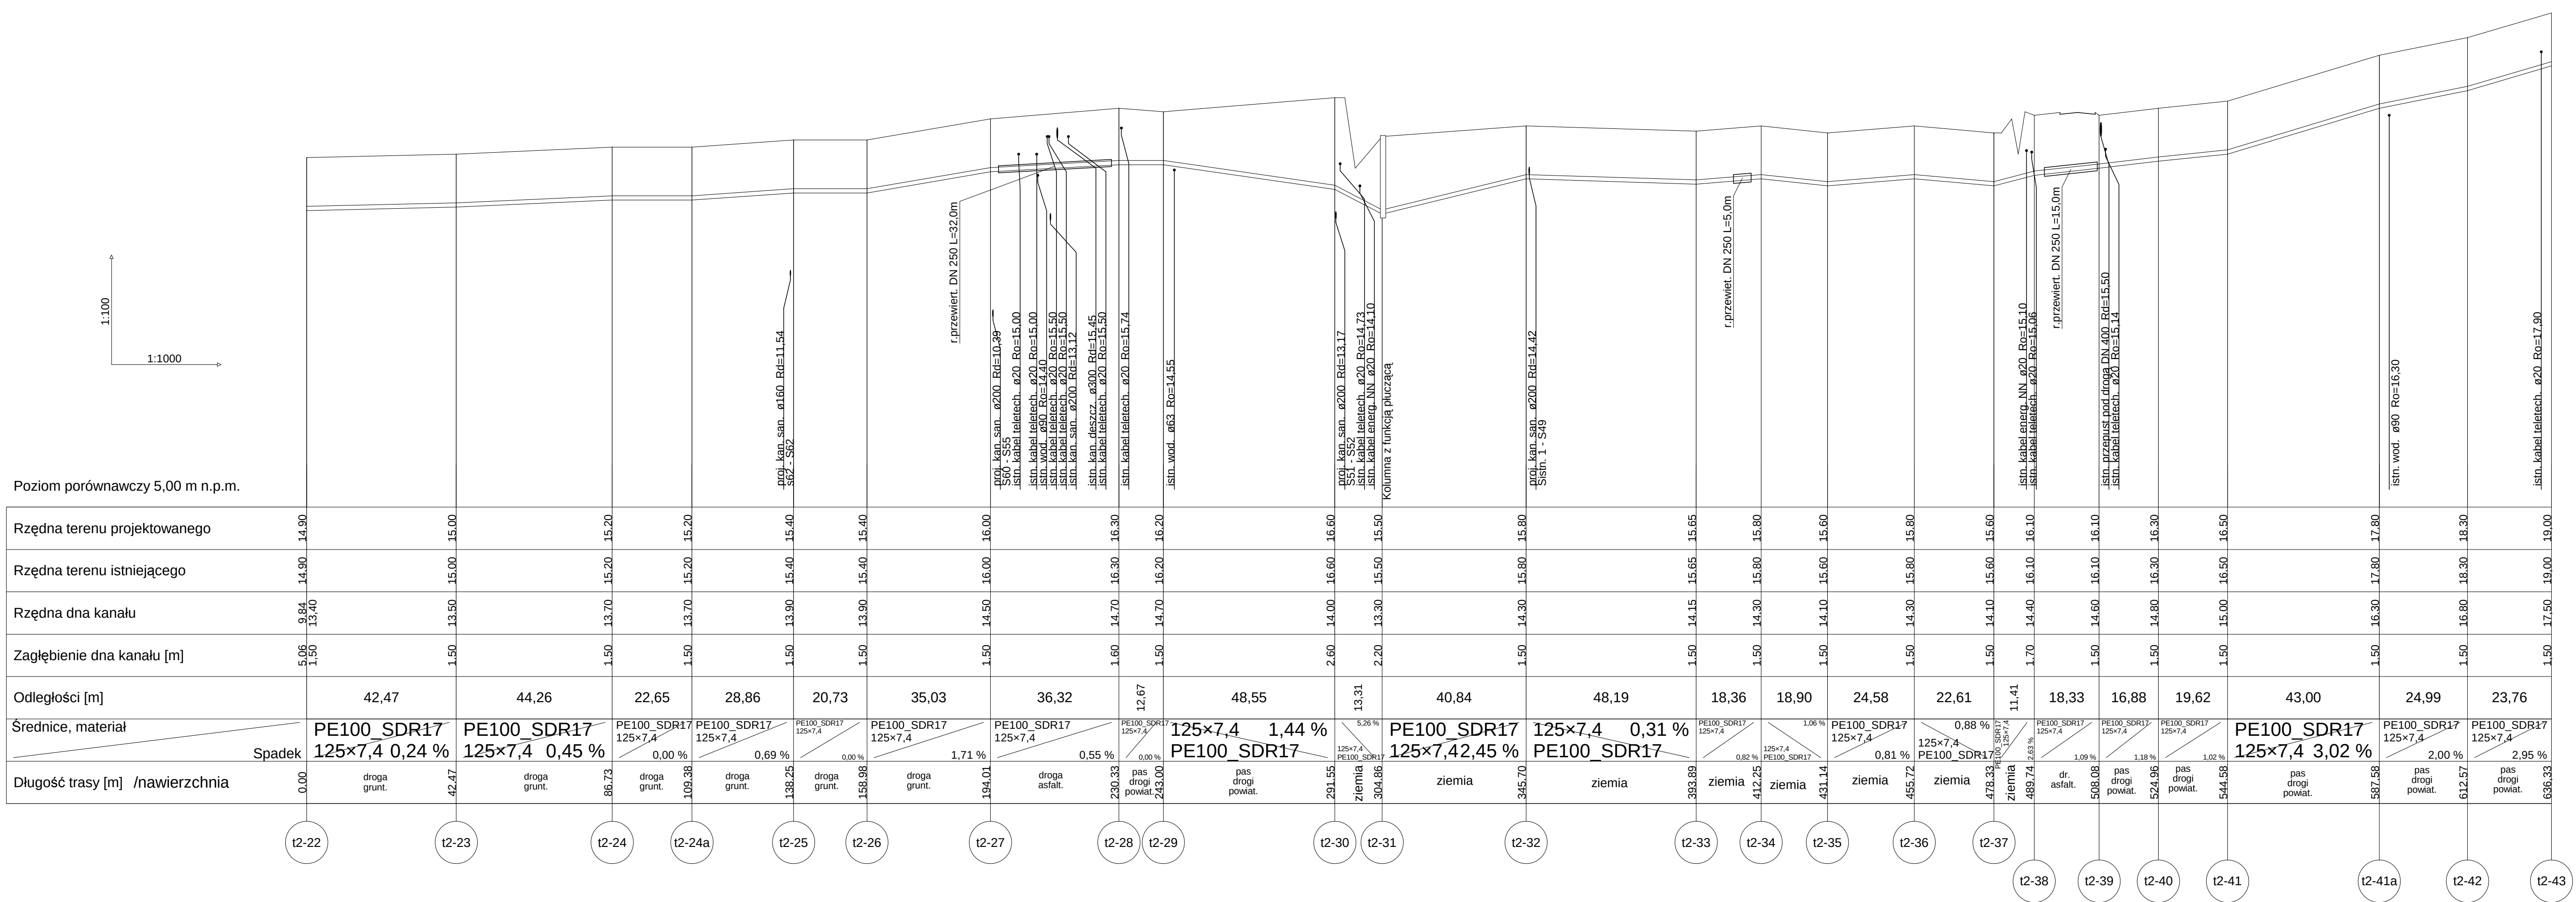

Zakład "Projektowanie, Inwestycje, Nadzory" Eleonora Puzo	
78-630 Człopa Szczyrzysz	
Budowa sieci kanalizacji sanit. z tłoczniami ścieków w m. Poblocie	
Profil sieci kanalizacji sanit. bocznej	
GMINA GŁÓWCZYCE	
76-220 GŁÓWCZYCE ul. Kosciuszki 8	
mgr inż. Eleonora Puzo ul. Hut w ZAP0223PAWOS10 ZAP0223T01	
15.02.2017	
1:1000/100	
mgr inż. Mariusz Jermolowski ul. Hut w ZAP0223PAWOS10 ZAP0223T01	
rys. 37	