



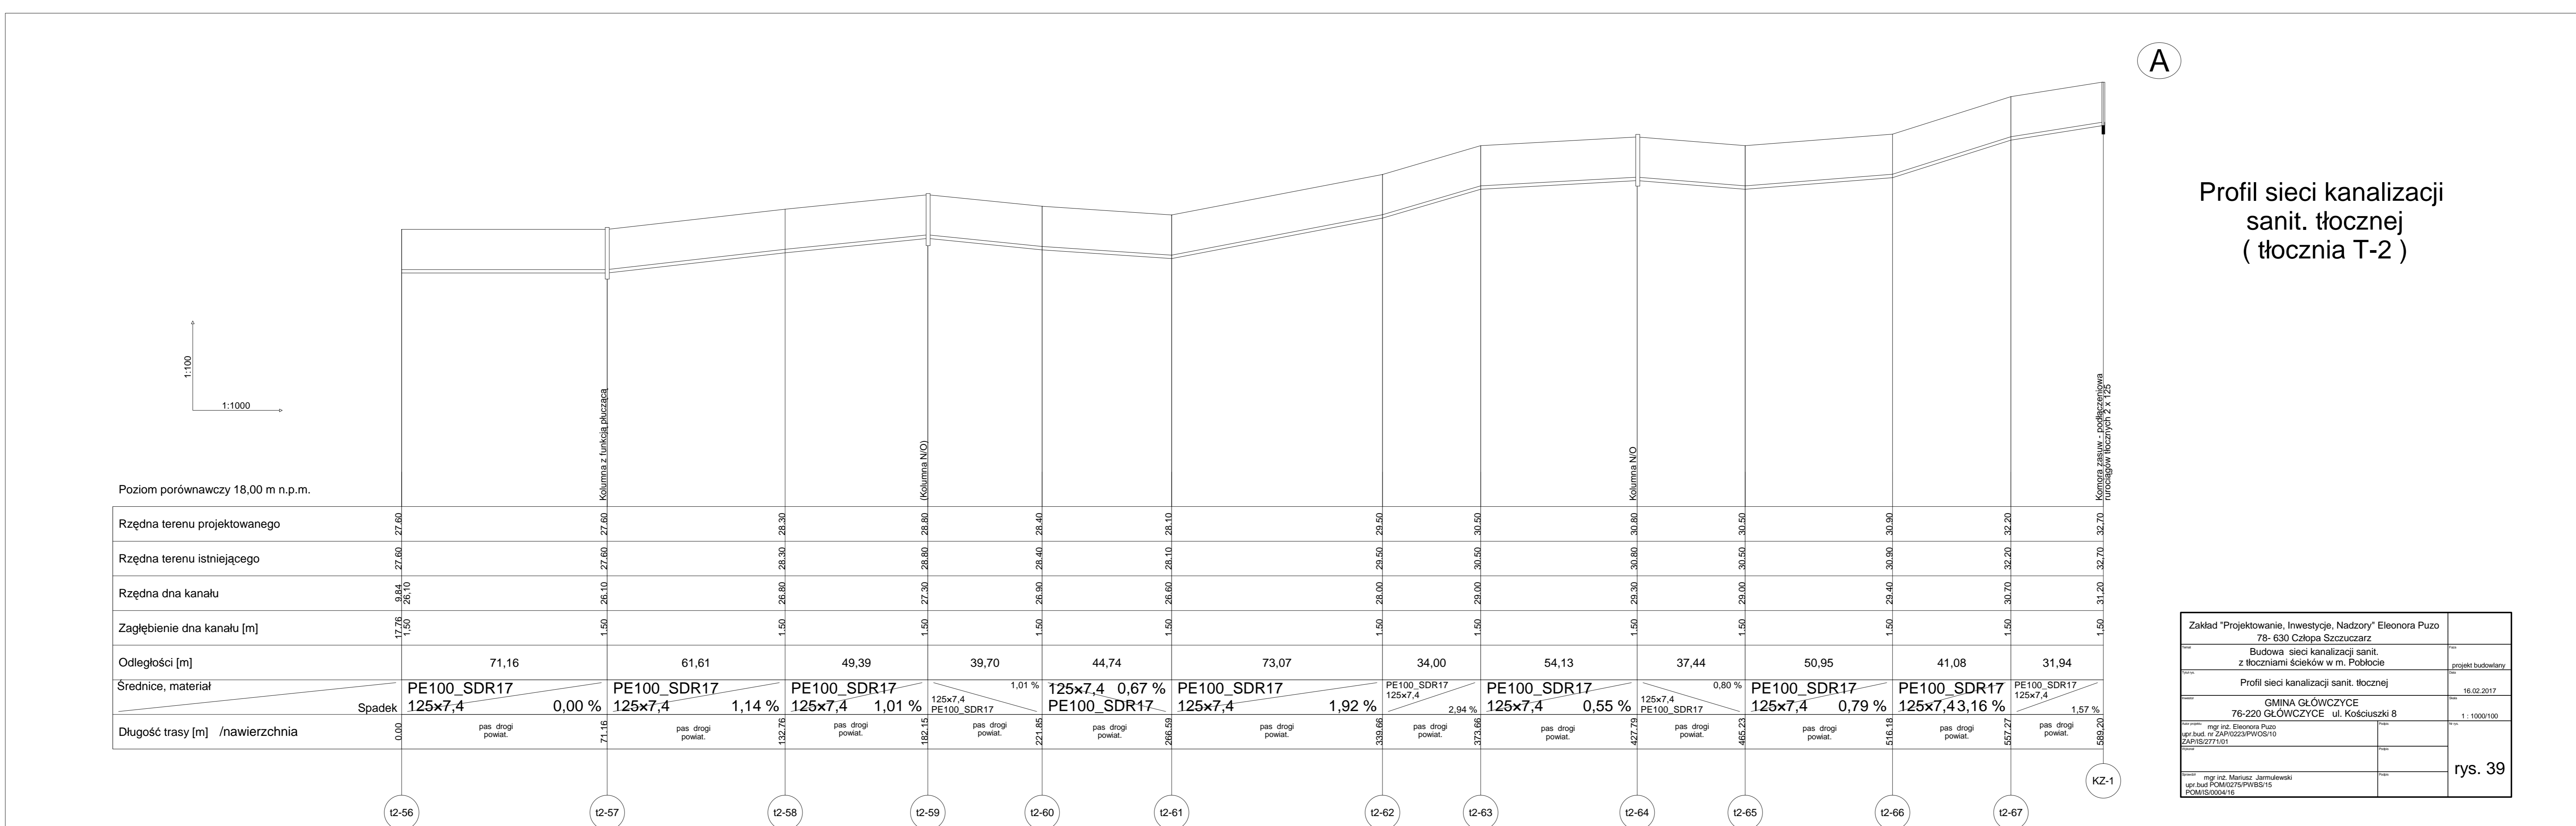

GMINA GŁÓWCZYCE 76-220 GŁÓWCZYCE ul. Kościuszki 8	rys. 39
