


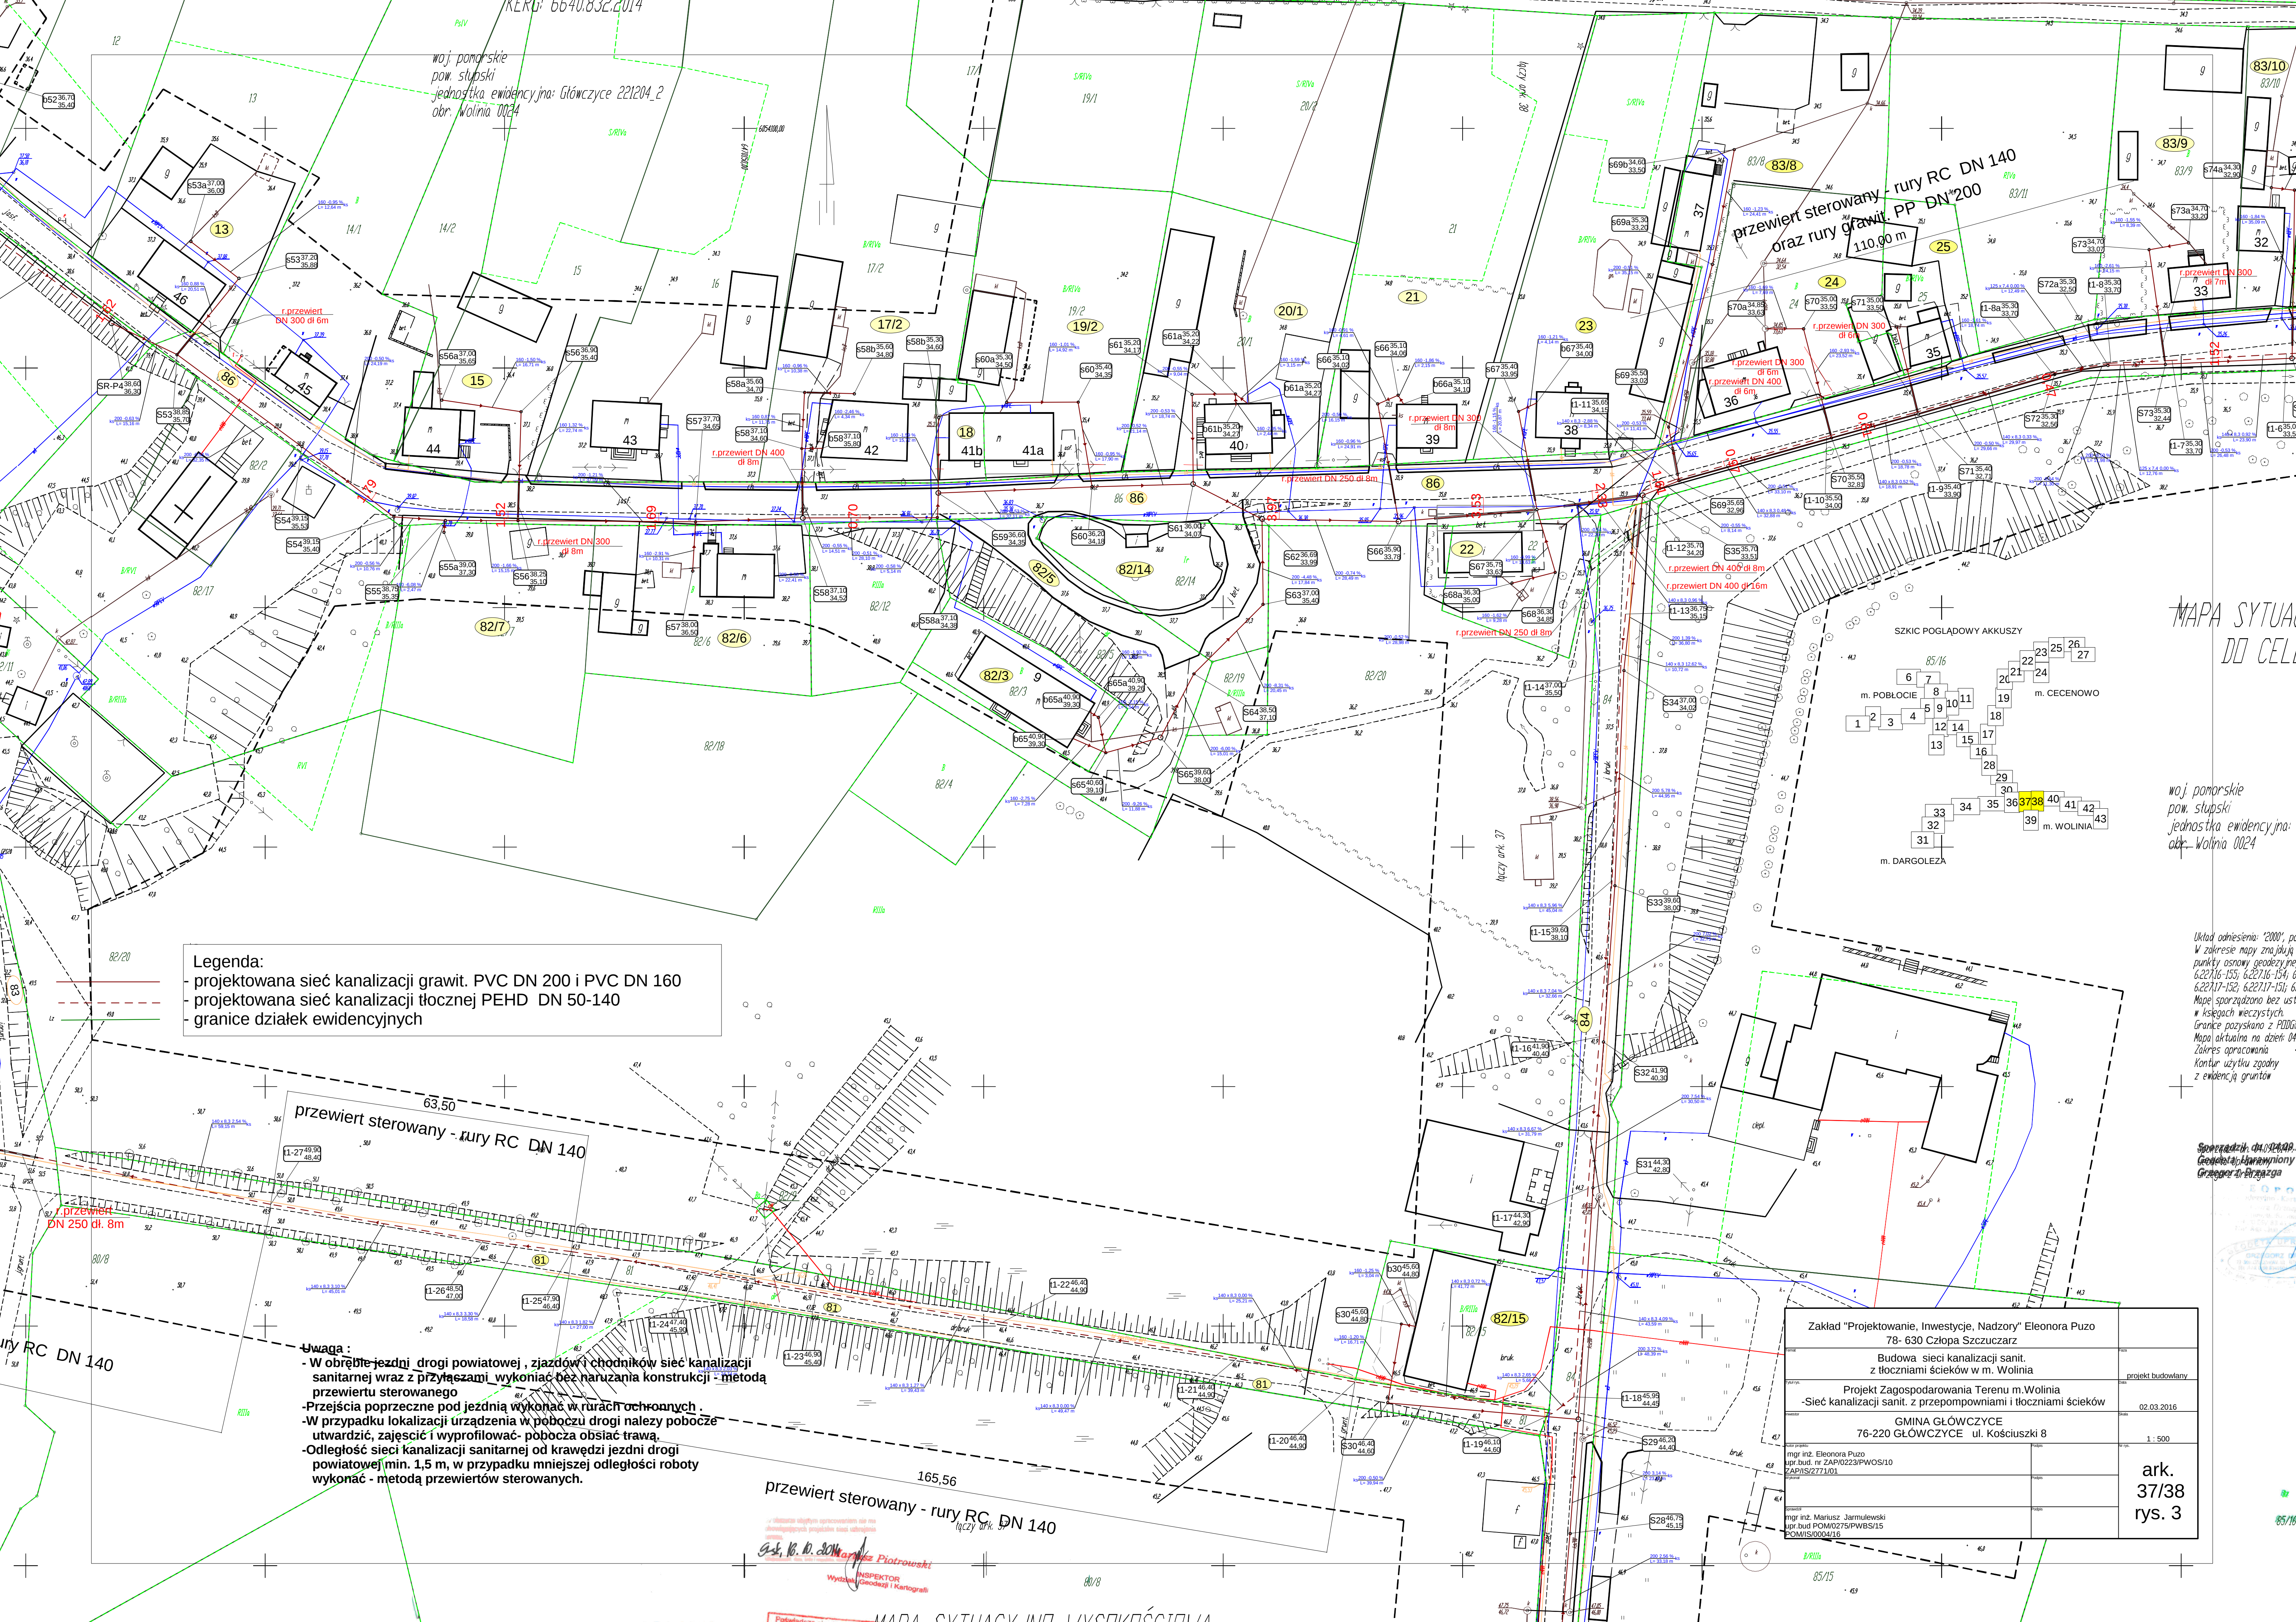

woj. pomorskie
pow. słupski
jednostka ewidencyjna: Głównice 221204_2
obr. Wolinia 0024


przewiert sterowany - rury RC DN 140
oraz rury grawit. PP DN 200
110.00 m

- Legenda:**
- projektowana sieć kanalizacji grawit. PVC DN 200 i PVC DN 160
 - projektowana sieć kanalizacji tłocznej PEHD DN 50-140
 - granice działek ewidencyjnych

przewiert sterowany - rury RC DN 140

- Uwaga:**
- W obrębie jezdni drogi powiatowej, zjazdów i chodników sieć kanalizacji sanitarnej wraz z przyłączami wykonać bez naruszania konstrukcji - metodą przewiertu sterowanego
 - Przejścia poprzeczne pod jezdnią wykonać w rurach ochronnych
 - W przypadku lokalizacji urządzenia w poboczu drogi należy pobocze utwardzić, zajęście i wyprofilować - pobocza obsiać trawą
 - Odległość sieci kanalizacji sanitarnej od krawędzi jezdni drogi powiatowej min. 1,5 m, w przypadku mniejszej odległości roboty wykonać - metodą przewiertów sterowanych.

przewiert sterowany - rury RC DN 140

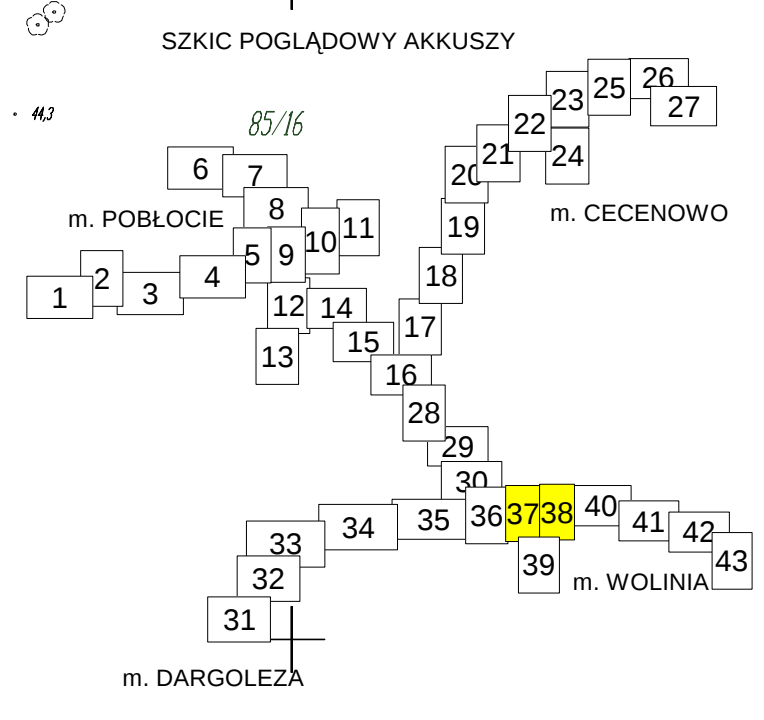

MAPA SYTUACyjNA
DO CELU

woj. pomorskie
pow. słupski
jednostka ewidencyjna:
obr. Wolinia 0024

Układ odniesienia: "2000", po
W zakresie mapy znajdują
punkty osnowy geodezyjne
622716-153; 622716-154; 6
622717-152; 622717-151; 6
Mapę sporządzono bez użyci
w księgach wieczystych
Granice pozyskano z PUKG
Mapa aktualna na dzień 04
Zakres opracowania
Kontur użytku zgodny
z ewidencją gruntów

Sporządził: mgr inż. Puzo
Geodezyjny: mgr inż. Puzo
Grzegorz Piętyk

Zakład "Projektowanie, Inwestycje, Nadzory" Eleonora Puzo 78- 630 Człopa Szczuczarsz	
Budowa sieci kanalizacji sanit. z tłoczniami ścieków w m. Wolinia	
Projekt Zagospodarowania Terenu m. Wolinia -Sieć kanalizacji sanit. z przepompowniami i tłoczniami ścieków	
GMINA GŁÓWCZYCE 76-220 GŁÓWCZYCE ul. Kościuszki 8	
mgr inż. Eleonora Puzo mgr bud. nr ZAP0223/PWOS/10 ZAP/IS/2771/01	projekt budowlany 02.03.2016
mgr inż. Mariusz Jarmulewski mgr bud. POM0275/PWBS/15 POM/IS/0004/16	1: 500
ark. 37/38 rys. 3	

mgr inż. Mariusz Piotrowski
INSPEKTOR
Wydział Geodezji i Kartografii