
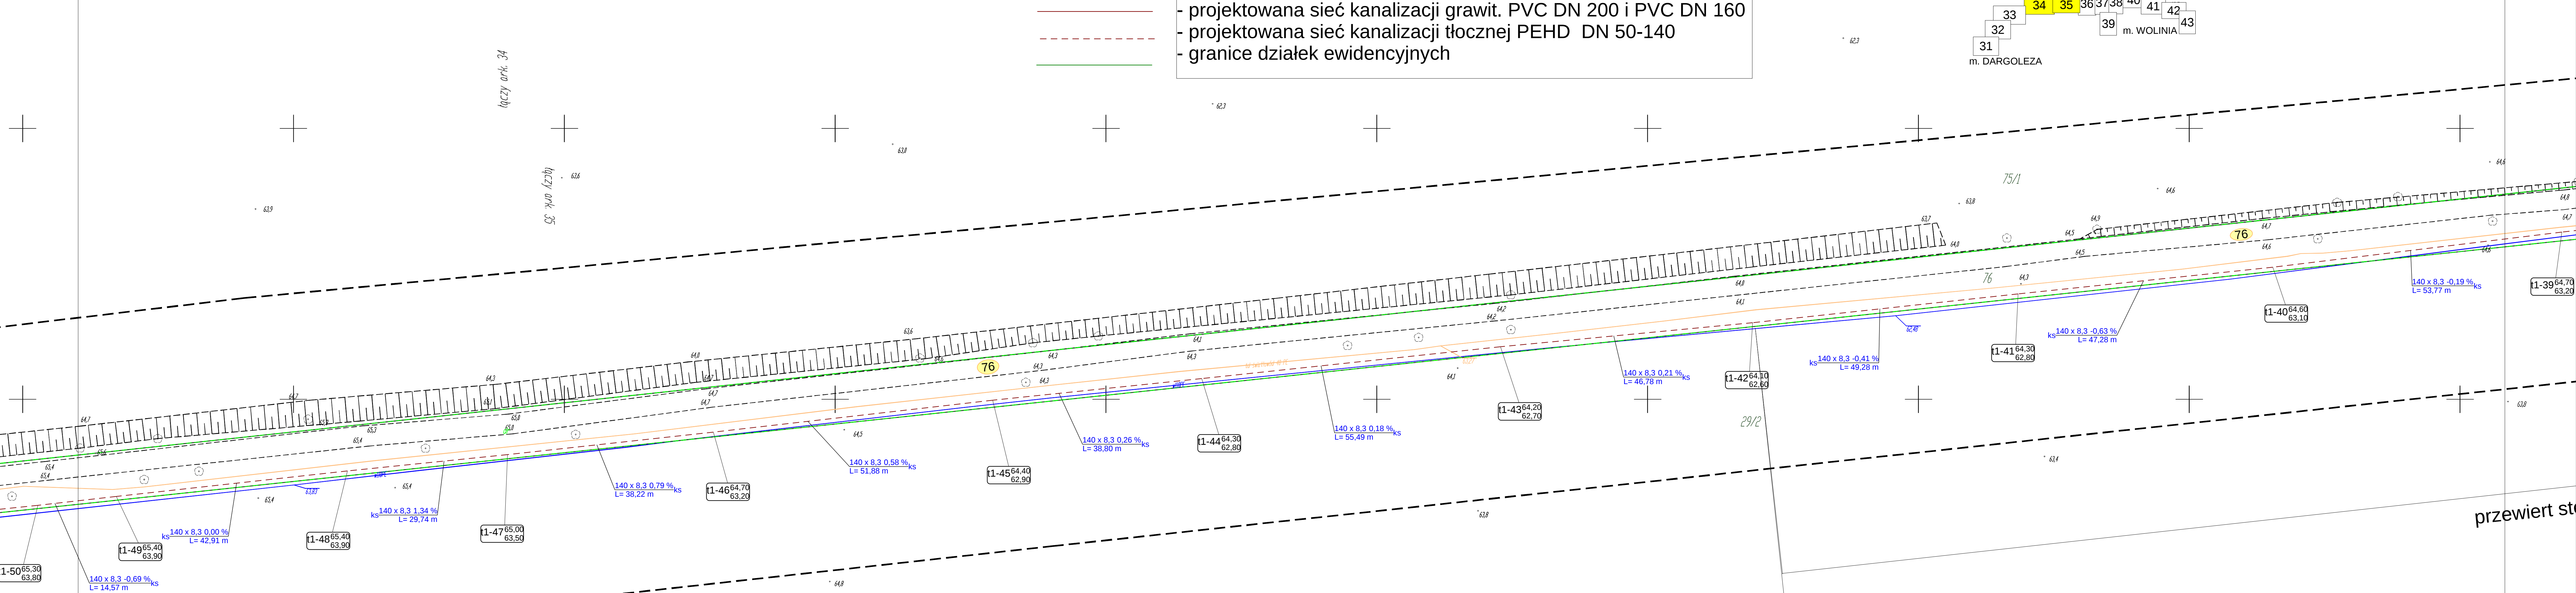


Projekt Zagospodarowania Terenu m.Wolinia  
-Sieć kanalizacji sanit. z tłoczniami ścieków  
trasa Wolinia - Dargelozza

Legenda:

- projektowana sieć kanalizacji grawit. PVC DN 200 i PVC DN 160
- projektowana sieć kanalizacji tłocznej PEHD DN 50-140
- granice działek ewidencyjnych

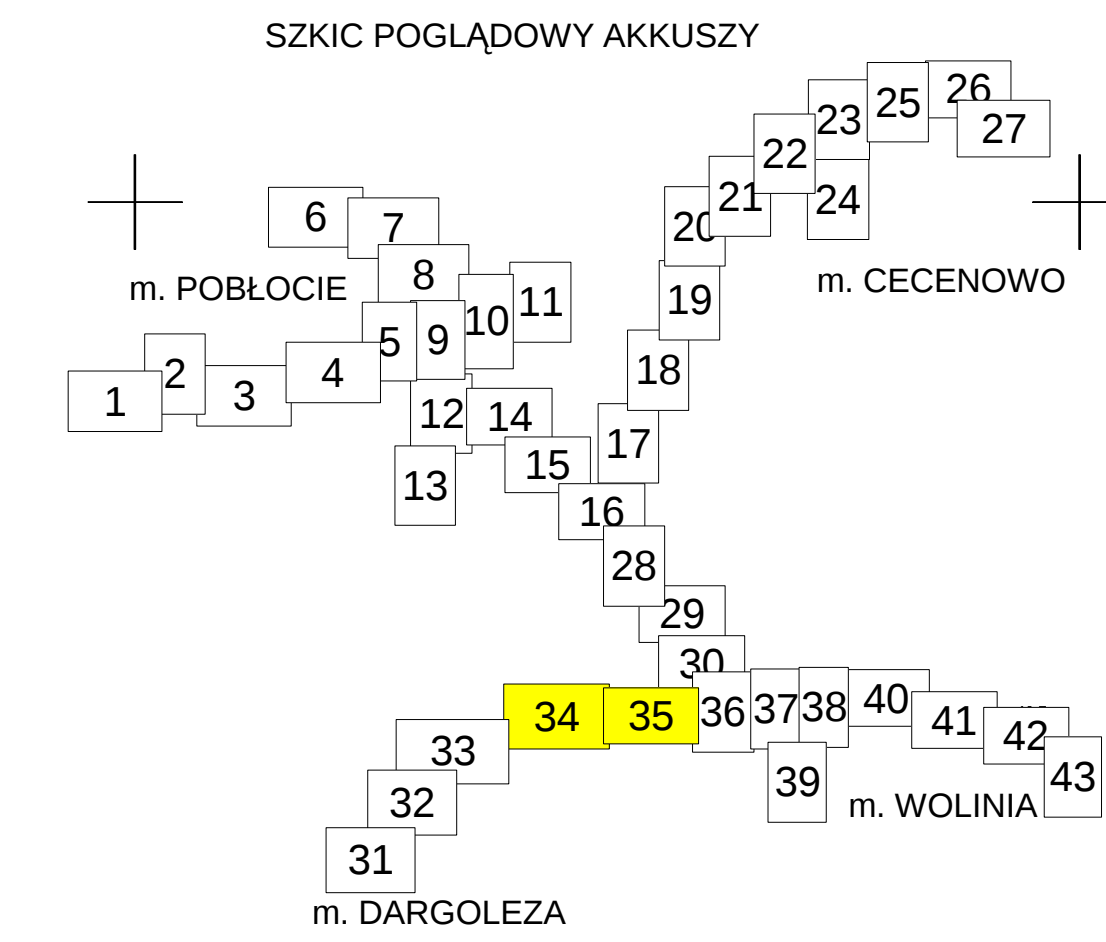

przewiert sto

[illegible]

Podwładza się, że niniejszy dokument został opracowany w wyniku prac geodezyjnych i kartograficznych, których rezultaty zawiera opis techniczny wpisany do ewidencji i mapy katastralnej, mającej parafowanie zespołu geodezyjnego i kartograficznego.

Opis prowadzący ps./tabowy zasobu geodezyjny i kartograficzny:

Identyfikacja ewidencji, materiału zasobu - operacja rachunkowa

Data wykonania operacji technicznej do ewidencji majątkowej zasobu

Imię, nazwisko i podpis osoby reprezentującej

Starosta SLUPSK  
P. 224.10.14. 2287  
P. 224.13-53 10.14  
16.10.2014  
z up. STAROSTY  
Jolanta Słucka  
SEKRETARZ  
WYDZIAŁU GEODEZJI I KARTOGRAFII

|                                                                                         |   |         |                         |
|-----------------------------------------------------------------------------------------|---|---------|-------------------------|
| Zakład "Projektowanie, Inwestycje, Nadzory" Eleonora Puzo<br>78- 630 Człopa Szczuczarsz |   |         |                         |
| adres                                                                                   | Budowa. sieci kanalizacji sanit.<br>z tłoczniami ścieków w m. Wolinia                                        | data    | projekt budowlany       |
| zapis                                                                                   | Projekt Zagospodarowania Terenu m.Wolinia<br>-Sieć kanalizacji sanit. z przepompowniami i tłoczniami ścieków |         | 02.03.2016              |
| GMINA GŁÓWCZYCE<br>76-220 GŁÓWCZYCE ul. Kościuski 8                                     |   | 1 : 500 |                         |
| mgr inż. Eleonora Puzo<br>ul. Bud. nr 24P/0223/PWOS/10<br>24P/OS/273.01                 |   | data    | ark.<br>34/35<br>rys. 8 |
| mgr inż. Mariusz Jarmulewski<br>ul. Bud. POM/0225/PWBS/15<br>25P/BS/0000012             |   |         |                         |