



Profil sieci kanalizacji sanit. tłocznej od P-4

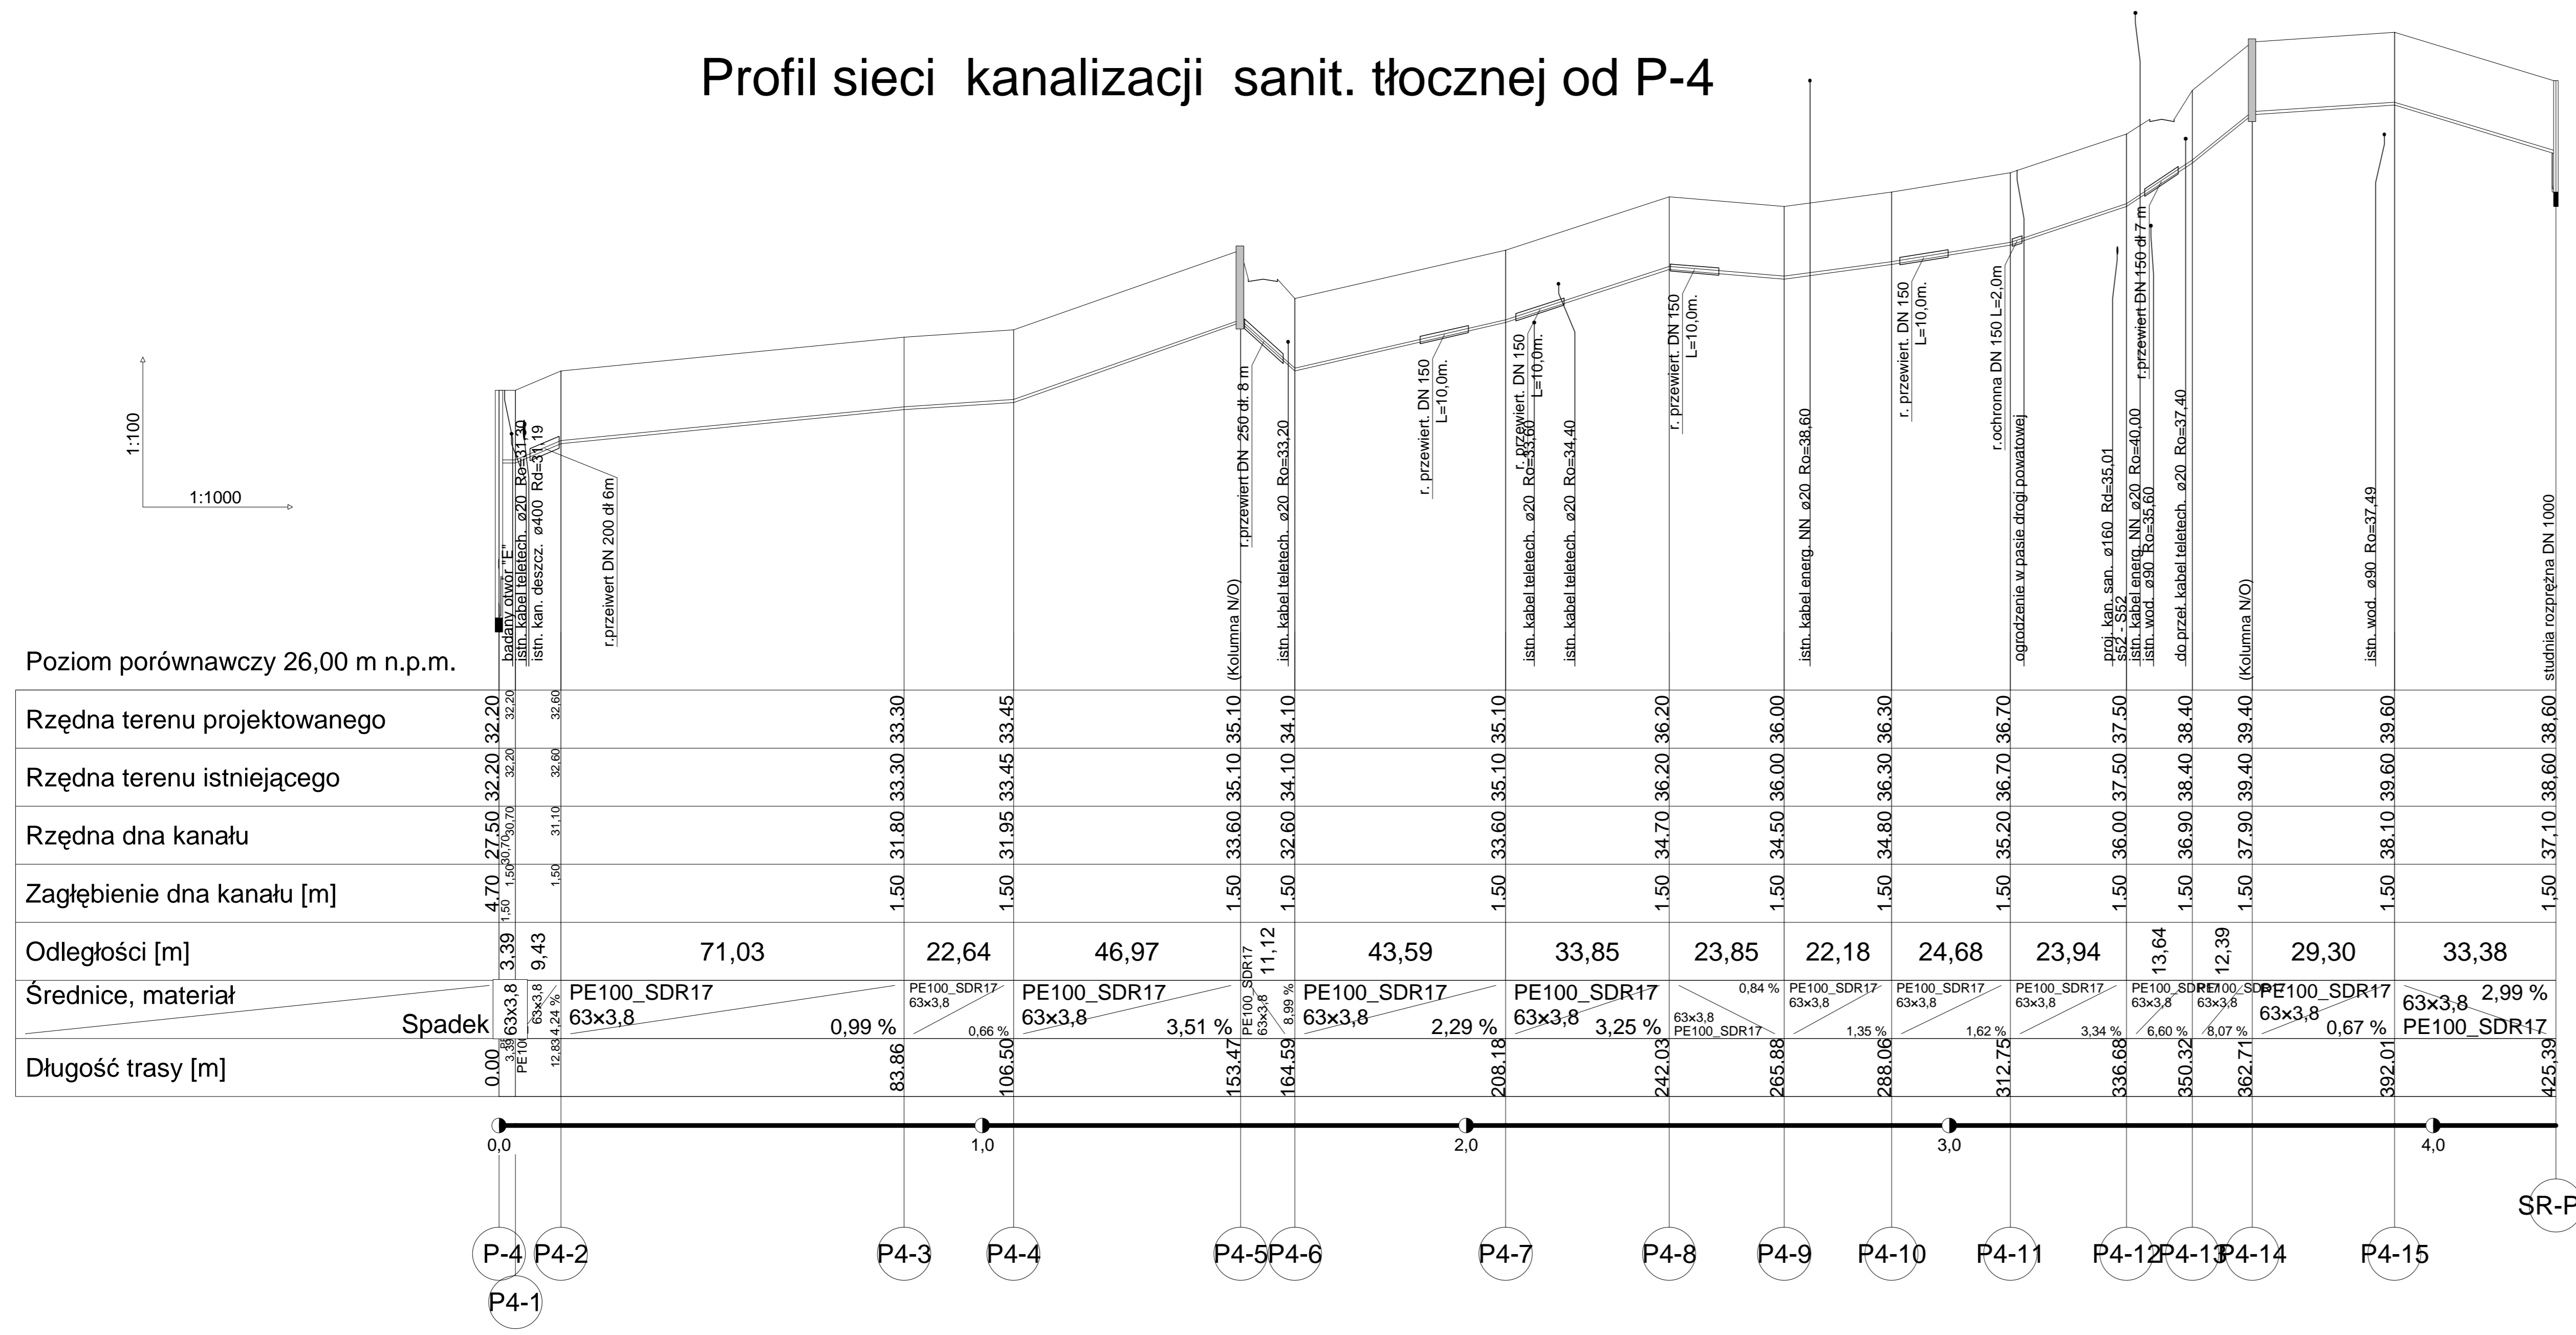

Profil sieci kanalizacji sanit. tłocznej od T-1

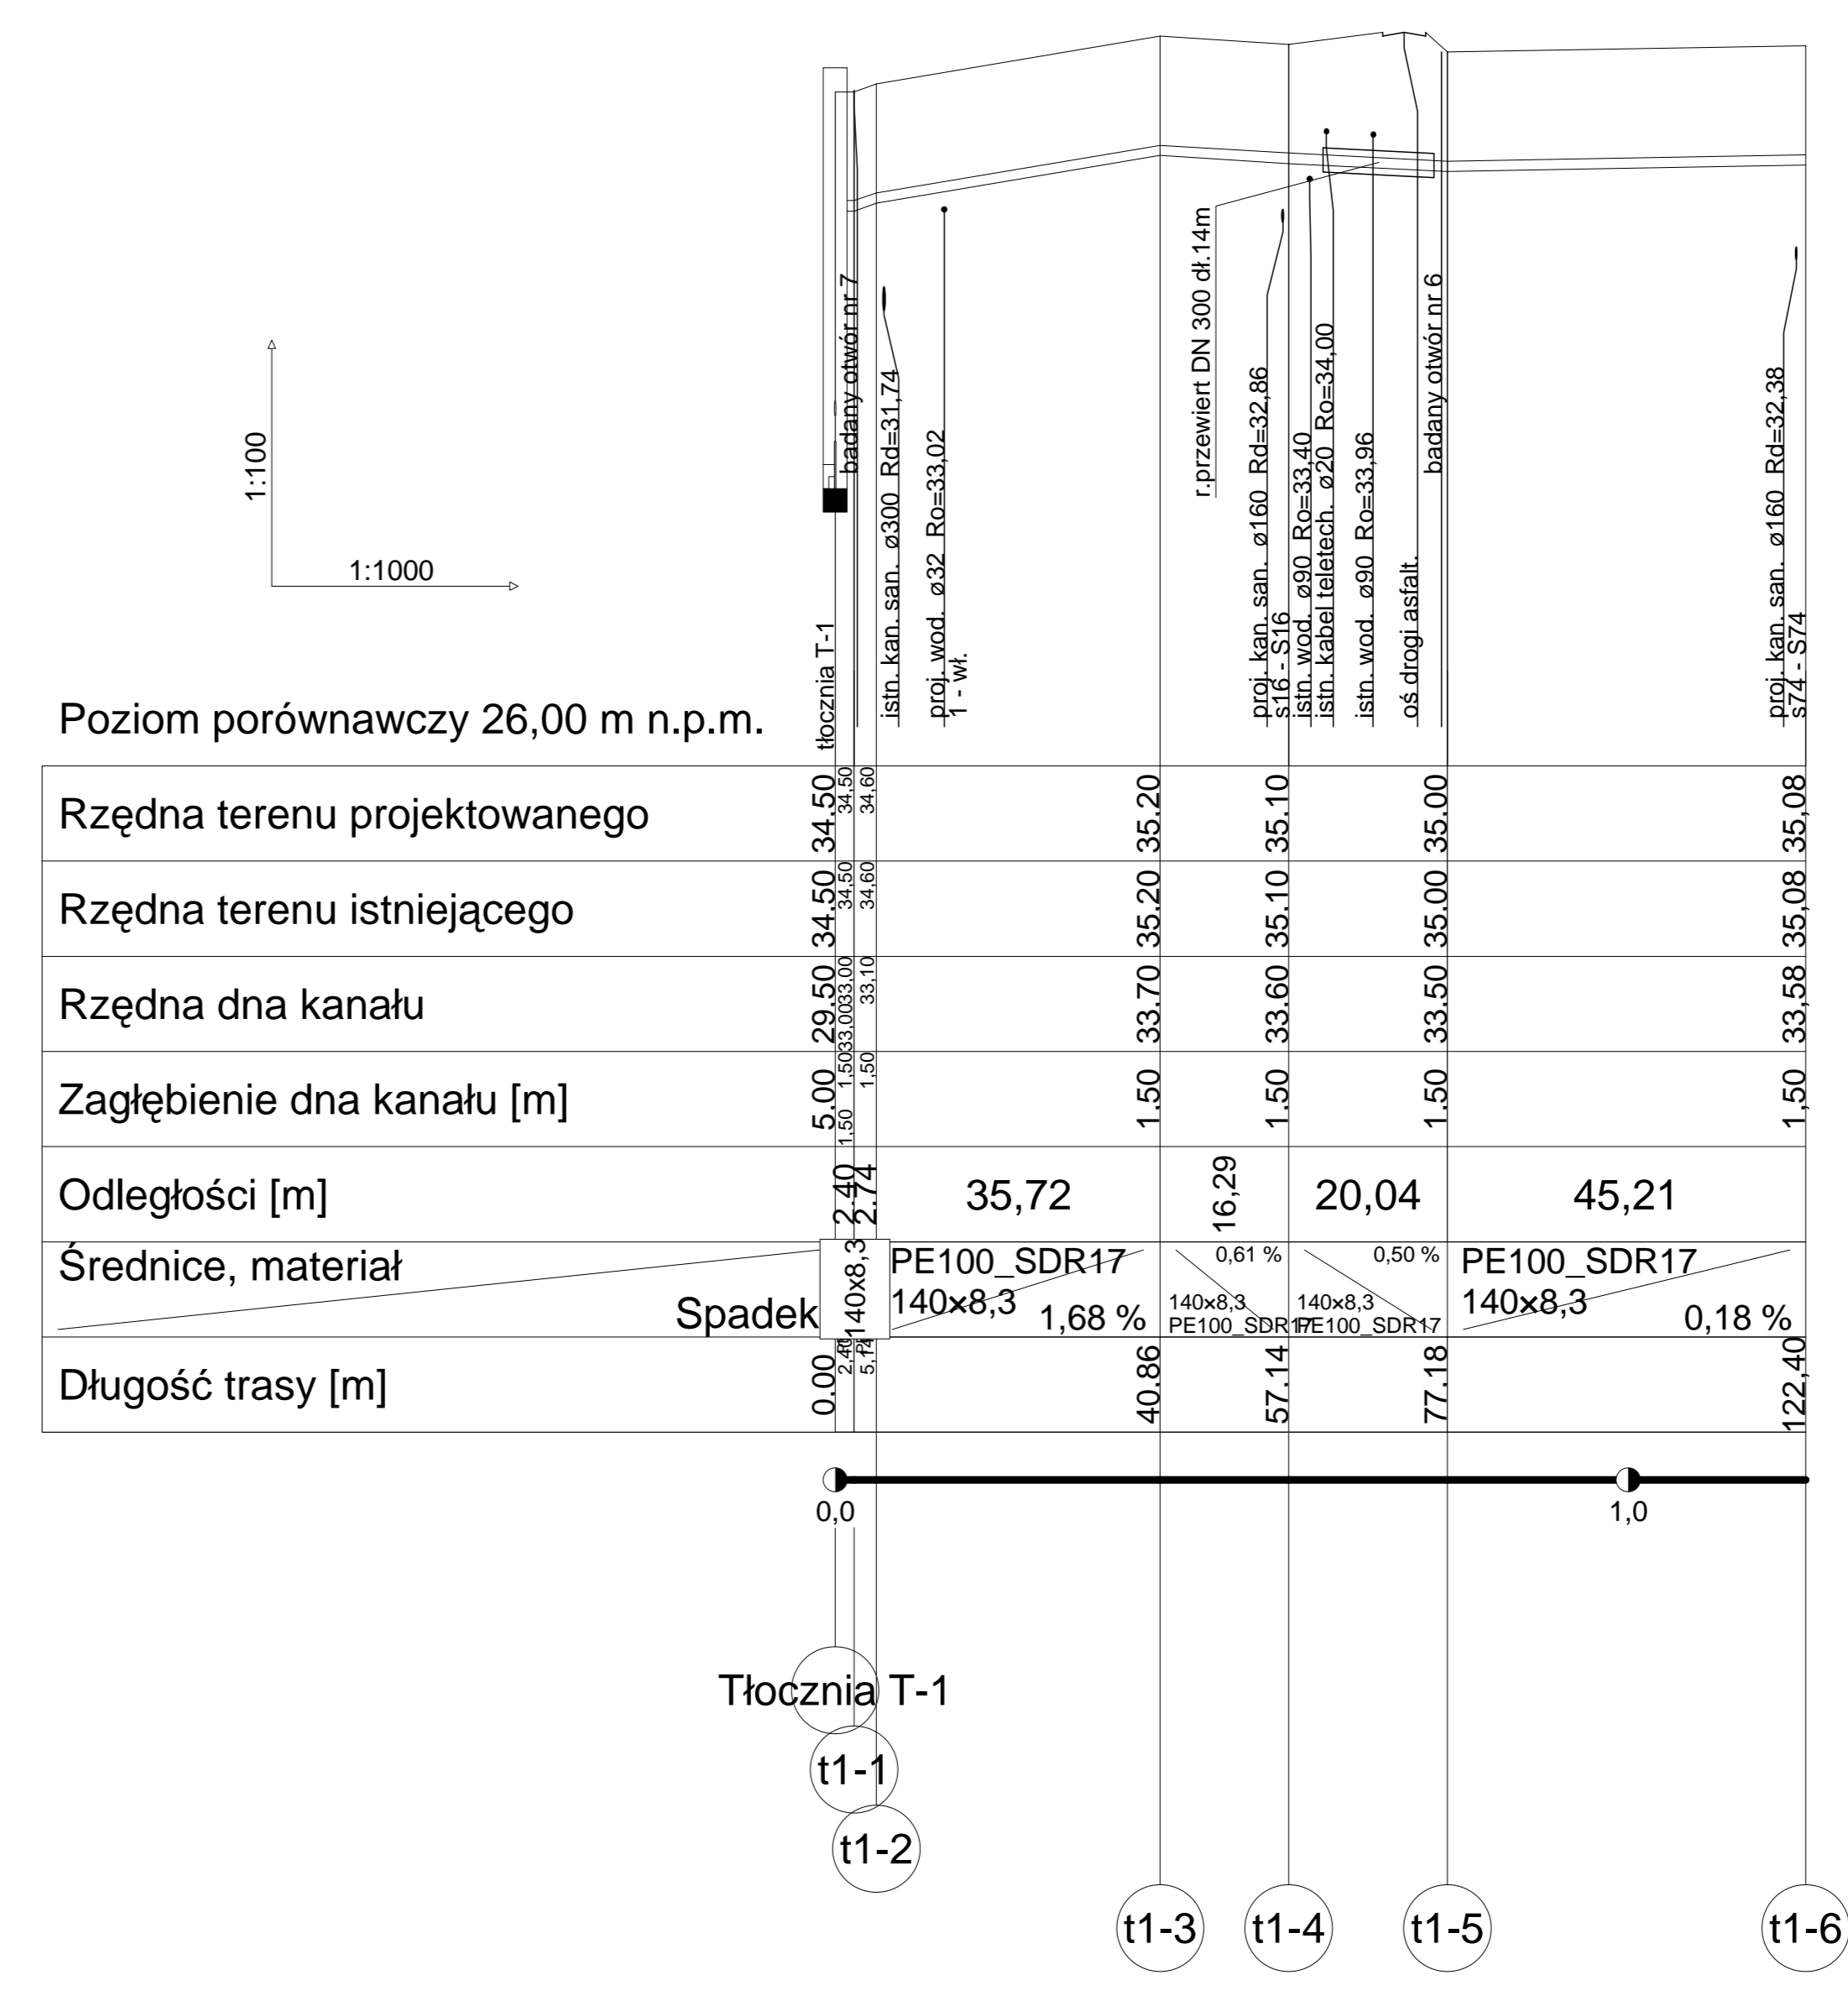

- Z uwagi na istn. ukształt terenu w miejscowości gdzie projektowana jest sieć kanalizacji sanit. z przyłączami należy roboty ziemne wykonywać częściowo w porzuceniu i pod nadzorem właścicieli tych obiektów (sieci, kabli itp.). Na trasie poza terenem zabudowanym, w rejonach gdzie nie występuje ukształt podziemny należy wykopy wykonać sprzętem mechanicznym. Minimum w odległości 5,0 m przed kółką z istniejącym uzbrojeniem prace ziemne wykonywać w tym rejonie ręcznie.
- Przed przystąpieniem do wykonania wykopów pod rurę należy wykonać próbkę próbną celem potwierdzenia przebiegu istn. uzbrojenia podziemnego.
- Należy zapoznać się szczegółowo z warunkami zawartymi w uzgodnieniach z gestorami istniejącego uzbrojenia (kable telekomunikacyjne, energetyczne i inne).

Zakład "Projektowanie, Inwestycje, Nadzory" Eleonora Puzo 78-630 Człapa Szczuczarska		
Budowa sieci kanalizacji sanit. z tłocznią w miejscowości Ścieżki w m. Wolinia T-1 m. Wolinia Gminy Głowczycze		projekt budowlany
GMINA GŁÓWCZYCE 76-220 GŁÓWCZYCE ul. Kosciuszki 8		02.07.2016
mgr inż. Eleonora Puzo ul. Wolinia 15 52-100 Głowczycze		1:1000/100
mgr inż. Marcin Jarmowski ul. Wolinia 15 52-100 Głowczycze		rys. 27