




Odwór nr 13 odwór suchy
warstwy : 0,0 - 0,5 GL, gleba
0,3-2,0 PdPn+Pi - piasek drobnoziarnisty na
pograniczu piasku pylastego z dom.
pyłu brązowy

Profil sieci kanalizacji sanit. tłocznej od T-1

montaż rurociągu tłoczego metodą bezwykopkową
przewiertem sterowanym na całym odcinku

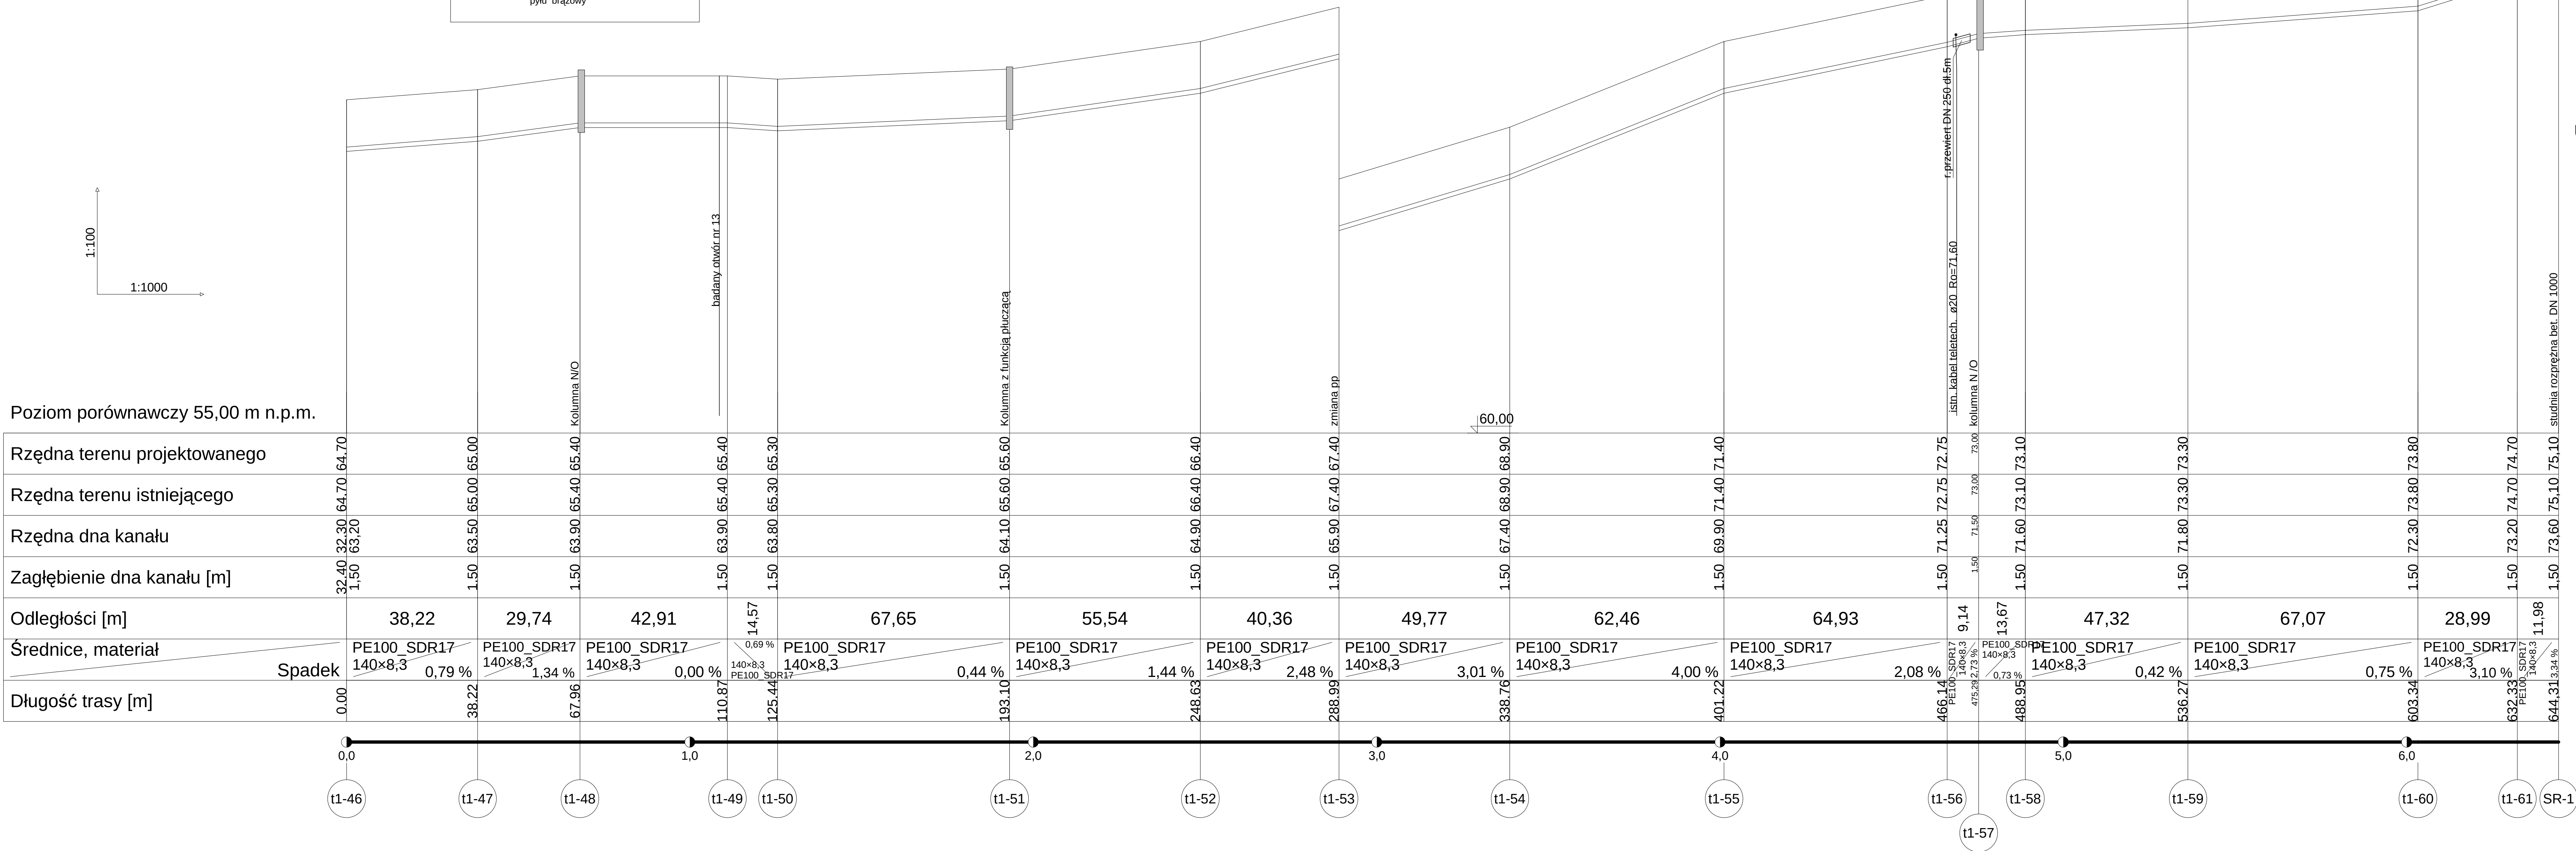

UWAGA :

Montaż rurociągu tłoczego metodą
bezwykopkową przewiertem
sterowanym na całym odcinku

- Z uwagi na istn. uzbrojenie terenu w miejscowości gdzie projektowana jest sieć kanalizacji sanit. z przyłączami należy roboty ziemne wykonywać ręcznie w porozumieniu i pod nadzorem właścicieli tych obiektów (sieci, kabli itp.). Na trasie poza terenem zabudowanym, w rejonach gdzie nie występuje uzbrojenie podziemne należy wykopy wykonać sprzętem mechanicznym. Minimum w odległości 5.0 m przed kolizją z istniejącym uzbrojeniem prace ziemne wykonywać w tym rejonie ręcznie.
- Przed przystąpieniem do wykonania wykopów pod rurociąg wykonać przekopy próbne celem potwierdzenia przebiegu istn. uzbrojenia podziemnego.
- Należy zapoznać się szczegółowo z warunkami zawartymi w uzgodnieniach gestorów istniejącego uzbrojenia (kable telekomunikacyjne, energetyczne i inne).

Zakład "Projektowanie, Inwestycje, Nadzory" Eleonora Puzo 78-630 Człopa Szczuczarsz		
Budowa sieci kanalizacji sanit. z tłoczniami ścieków w m. Wolinia		projekt budowlany
Profil sieci kanalizacji tłocznej od T-1 m. Wolinia, Gmina Głowczyce		02.07.2016
GMINA GŁOWCZYCE 76-220 GŁOWCZYCE ul. Kościuszki 8		1:1000/100
mgr inż. Eleonora Puzo ul. Kościuszki 8, 76-220 GŁOWCZYCE ZAPISZCZYT/101		
mgr inż. Mariusz Samulski ul. Kościuszki 8, 76-220 GŁOWCZYCE ZAPISZCZYT/101		
		rys. 30