


Profil sieci kanalizacji sanit. grawitacyjnej

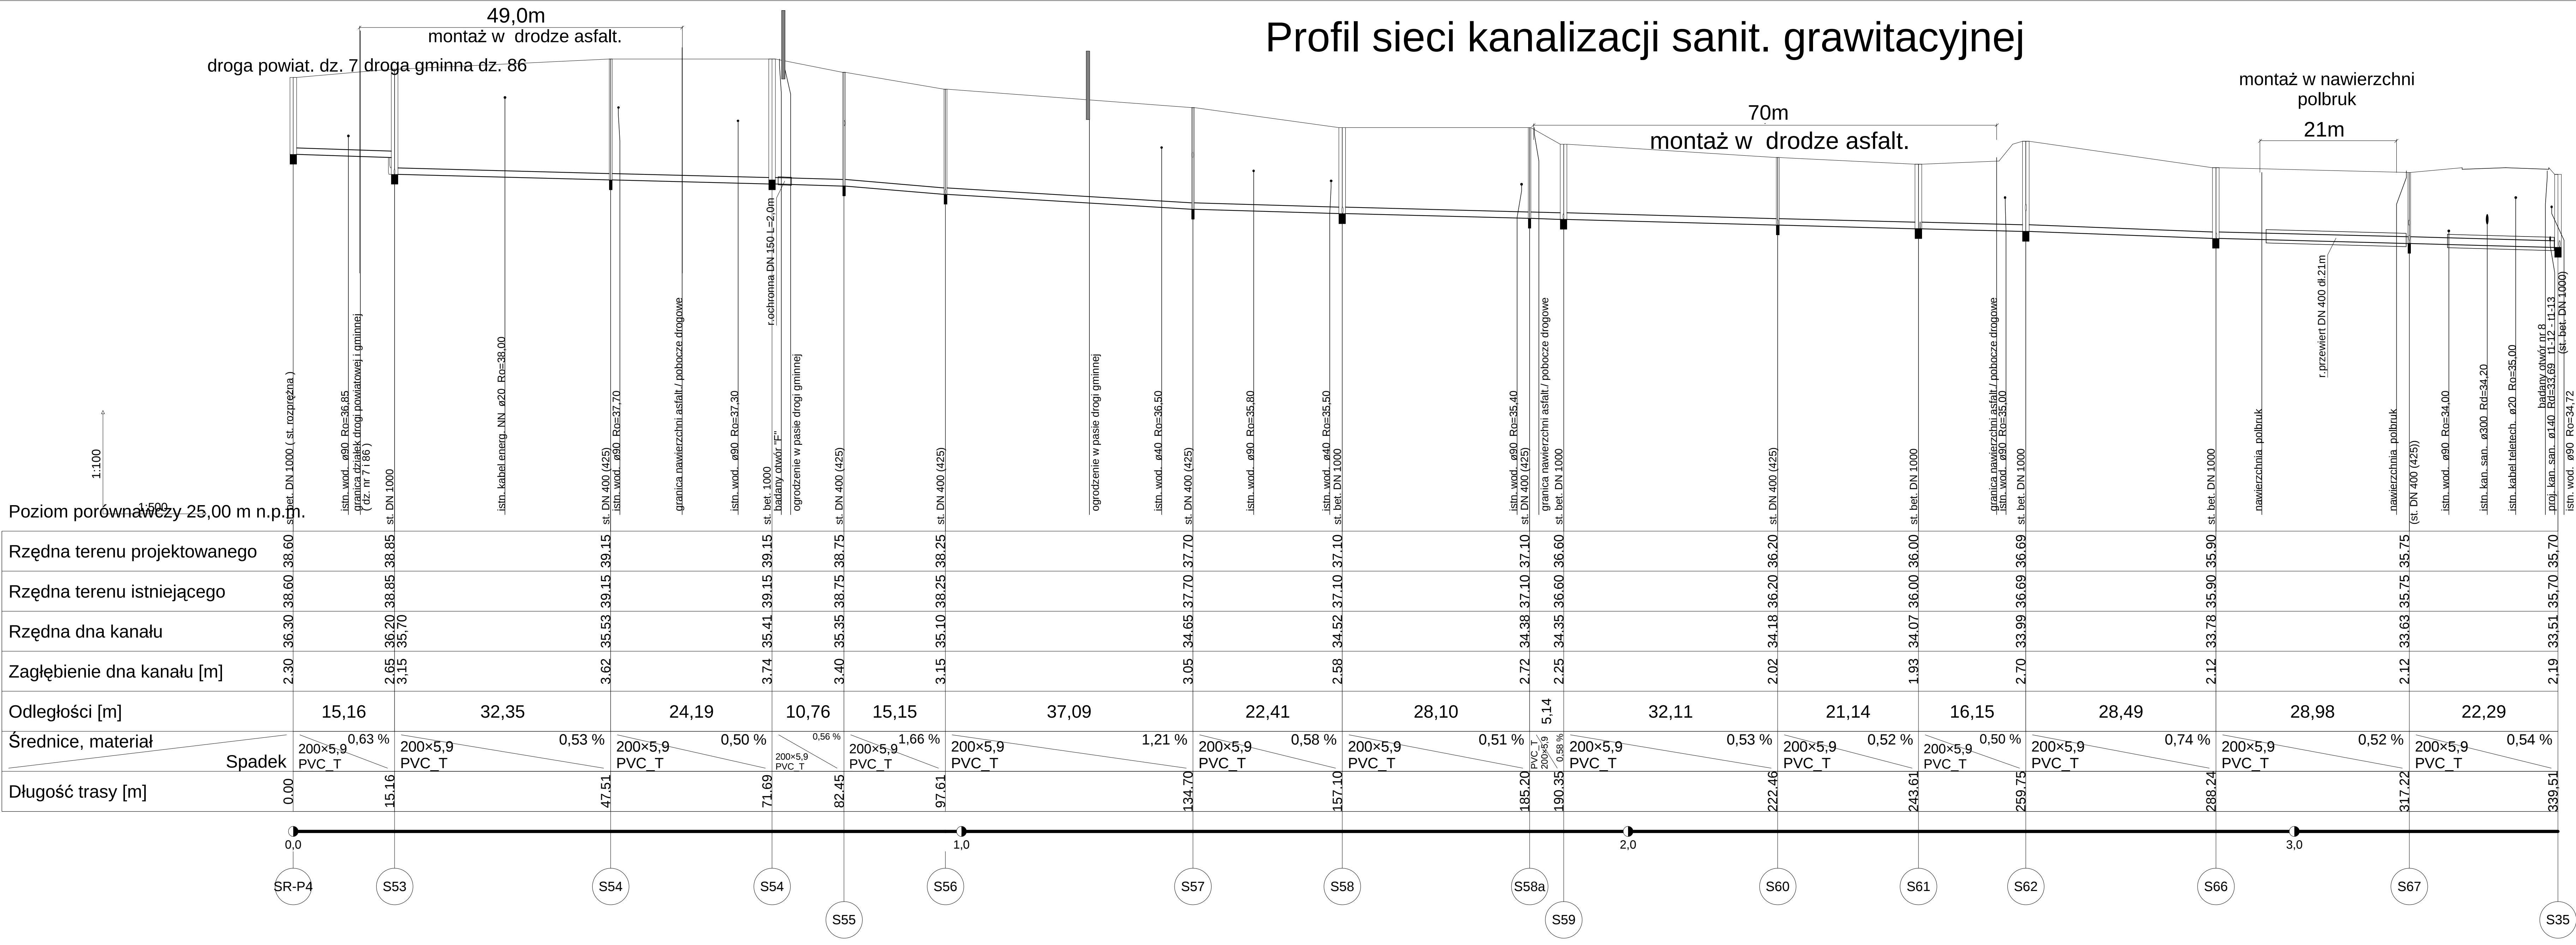

Otwór nr 1" otwór suchy
warstwy : 0,0-0,5 Ps+HH-Cg piasek średnioziarnisty z dom. humusu i gruzu ceglanego, ciemno brązowy
0,5-1,0 Ps+Pg+KO piasek średnioziarnisty z dom. piasku gliniastego i odcieków, brązowy
1,0 -2,8 PgGo piasek gliniasty na pograniczu gliny i piasku ciemno brązowy
2,8-3,0 Pd piasek drobnoziarnisty, żółty

- UWAGA :
1. Z uwagi na istn. uzbrojenie terenu w miejscowości gdzie projektowana jest sieć kanalizacji sanit. z przyłączami należy roboty ziemne wykonywać ręcznie w porozumieniu i pod nadzorem właścicieli tych obiektów (sieci, kabli itp.). Na trasie poza terenem zabudowanym, w rejonach gdzie nie występuje uzbrojenie podziemne należy wykopy wykonać sprzętem mechanicznym. Minimum w odległości 5.0 m przed kolidują z istniejącym uzbrojeniem prace ziemne wykonywać w tym rejonie ręcznie.
 2. Przed przystąpieniem do wykonania wykopów pod rurociąg wykonać przekopy próbne celem potwierdzenia przebiegu istn. uzbrojenia podziemnego.
 3. Należy zapoznać się szczegółowo z warunkami zawartymi w uzgodnieniach gestorów istniejącego uzbrojenia (kable telekomunikacyjne, energetyczne i inne).

Zakład "Projektowanie, Inwestycje, Nadzory" Eleonora Puzo 78-630 Człapa Szczuczczarz		
mgr inż. Eleonora Puzo mgr inż. w ZAPW023/PWOGS10 ZAPW023/101	projekt budowlany	
Profil sieci kanalizacji grawit. m. Wolinia Gmina Głowczycze		02.07.2016
GMINA GŁOWCZYCE 76-220 GŁOWCZYCE ul. Kościuszki 8		1:500/100
mgr inż. Eleonora Puzo mgr inż. Marcin Jarmakowski mgr inż. Paweł Wójcik		rys. 15