

255 m

montaż w nawierzchni - bruk
(odtworzenie nawierzchni drogowej)

Profil sieci kanalizacji sanit. grawitacyjnej

33 m


montaż w nawierzchni - bruk
(odtworzenie nawierzchni drogowej)

Otwór nr 9 otwór suchy
warstwy : 0.0 - 0.8 NN (Pi+KO+Cg) (Nasyp niebudowlany
(piasek drobnoziarnisty z dom.
bloceków i gruzu ceglanoego)
0.8-2.0 Pi+KO piasek drobnoziarnisty
piaskiem linistym żółty

Otwór nr 10
warstwy : 0.0 - 0.5 NN (Pi+KO+Cg) (Nasyp niebudowlany
(piasek drobnoziarnisty z dom.
bloceków i gruzu ceglanoego)
0.5-0.8 Pgh piasek glinisty szary
0.8 - 1.2 Gp Głina piaszczysta szara
1.2-2.0 Gp Głina piaszczysta brązowa
1.2 zwierciadło wody

1:100
1:500

Poziom porównawczy 38,00 m n.p.m.

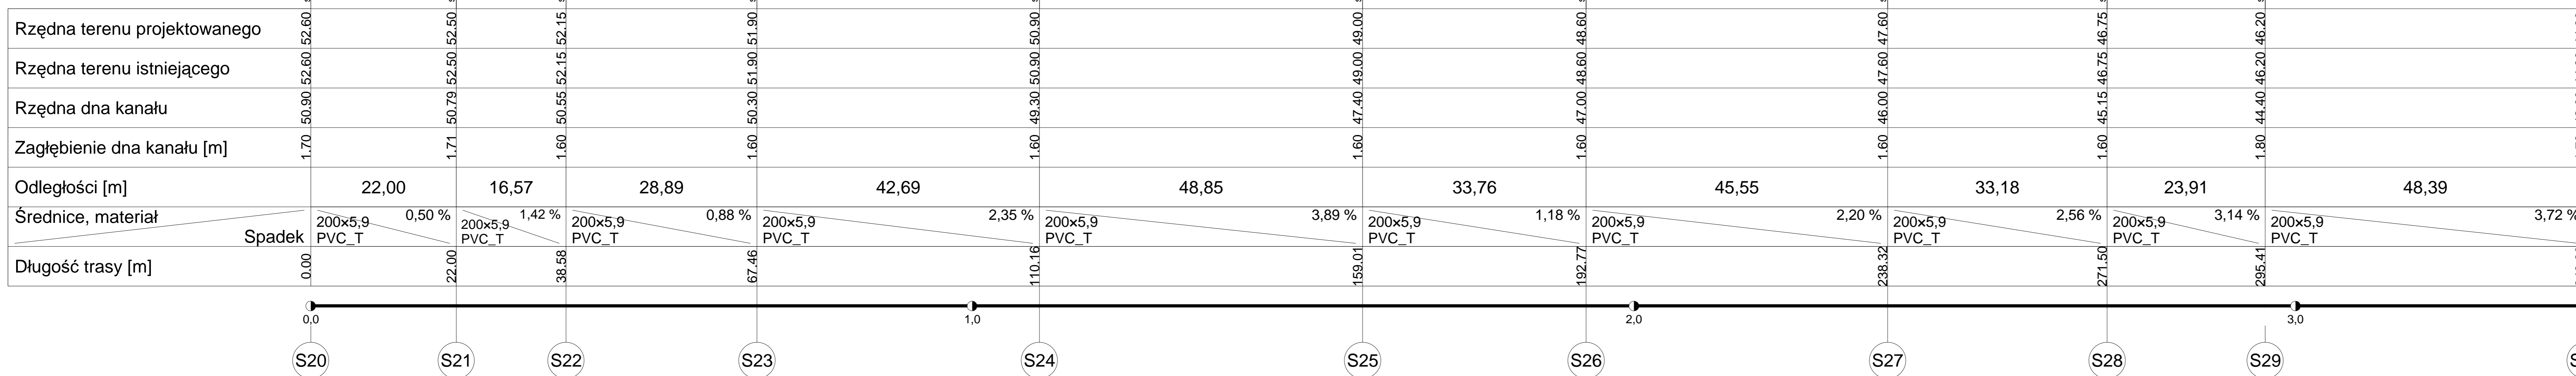

UWAGA :

- Z uwagi na istn. uzbrojenie terenu w miejscowości gdzie projektowana jest sieć kanalizacji sanit. z przyłączami należy roboty ziemne wykonywać ręcznie w porozumieniu i pod nadzorem właścicieli tych obiektów (sieci, kabli itp.). Na trasie poza terenem zabudowanym, w rejonach gdzie nie występuje uzbrojenie podziemne należy wykopy wykonać sprzętem mechanicznym. Minimum w odległości 5.0 m przed kolizją z istniejącym uzbrojeniem prace ziemne wykonywać w tym rejonie ręcznie.
- Przed przystąpieniem do wykonania wykopów pod rurociąg wykonać przekopy próbne celem potwierdzenia przebiegu istn. uzbrojenia podziemnego.
- Należy zapoznać się szczegółowo z warunkami zawartymi w uzgodnieniach gestorów istniejącego uzbrojenia (kable telekomunikacyjne, energetyczne i inne).

Zakład "Projektowanie, Inwestycje, Nadzory" Eleonora Puzo	
79-530 Ciepła Siczowska	
Budowa sieci kanalizacji sanit. z bocznymi ściekami w m. Wolina	projekt budowlany
Profil sieci kanalizacji grawit. m. Wolina Gmina Głowiczyska	02.07.2018
GMINA GŁOWICZYSCIE	1: 500/100
76-220 GŁOWICZYSCIE ul. Kosciuszki 8	
mgr inż. Dżozona Puzo	
mgr inż. Marcin Jermolowicz	
mgr inż. Przemysław Winiarski	
rys. 19	