


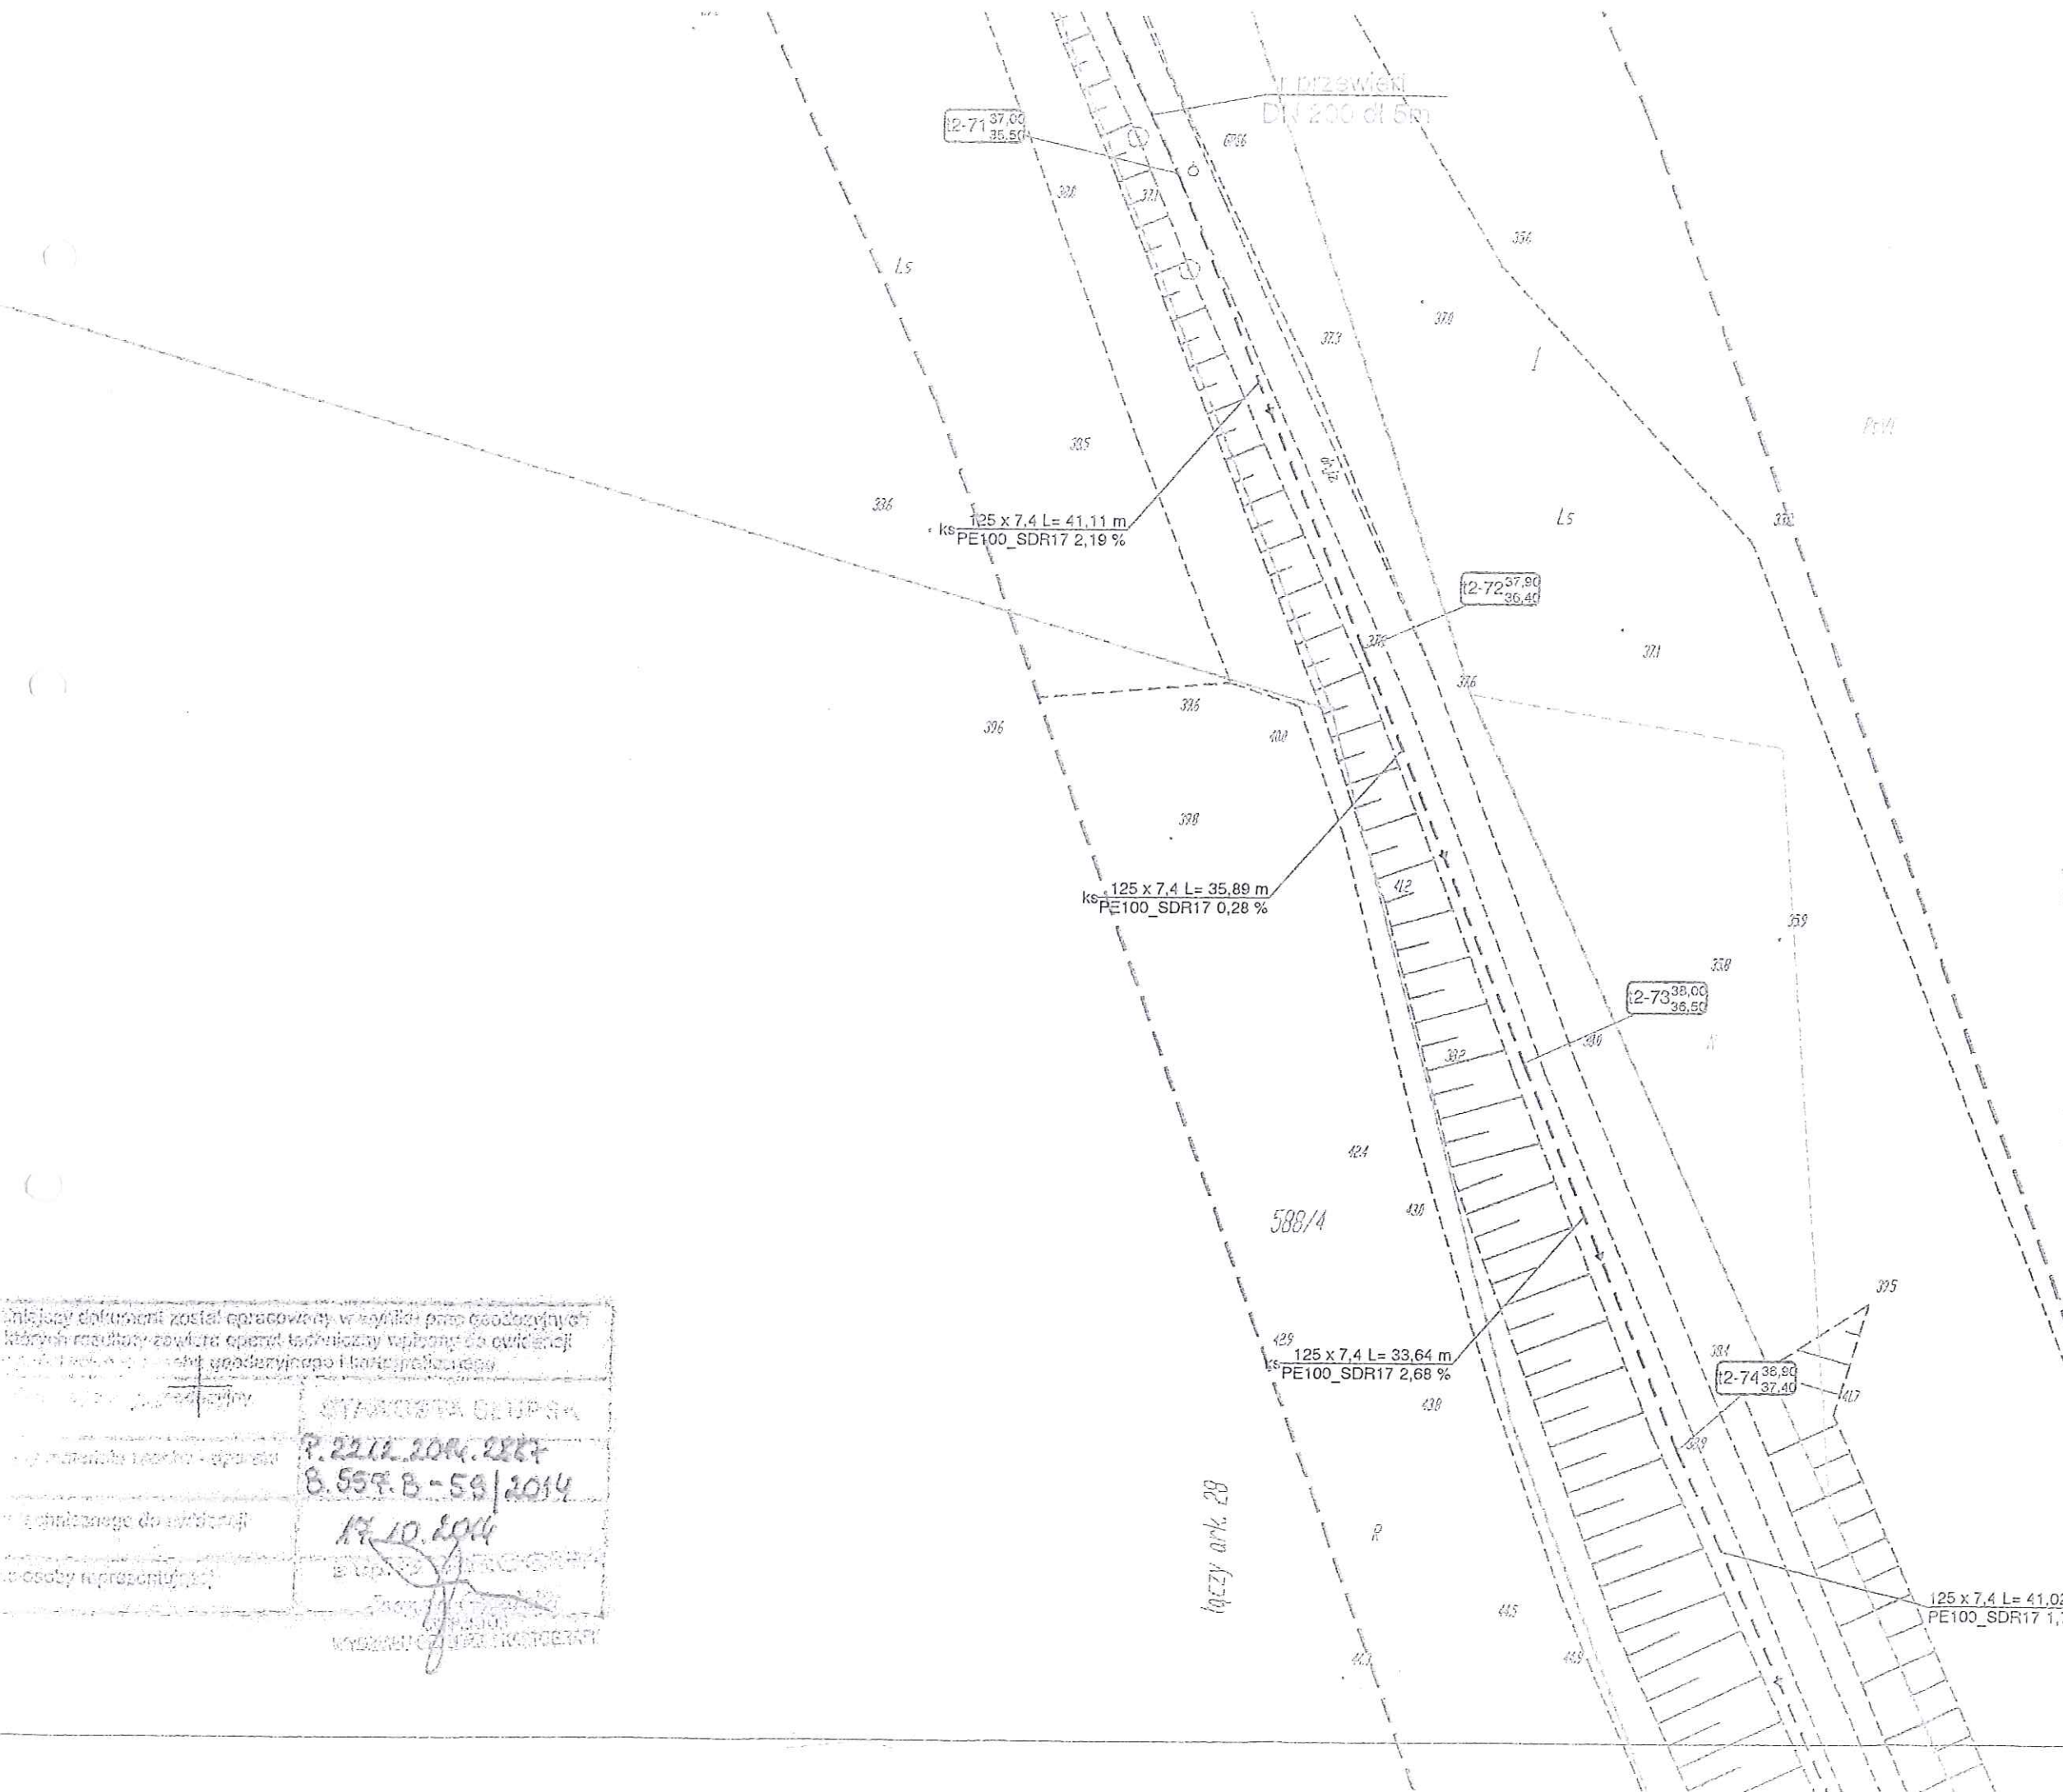


Przebieg linii kanalizacji w skali 1:500
 10.09.2016
 06.10.192 2016
 STARSZYSTA
 01.04.2016
 ŁĄCZY ARK. 29

niniejszy dokument został opracowany w oparciu o dane geodezyjne, których rezultaty zawiera operat techniczny wpisany do ewidencji...
 17.10.2014
 8.557.8-59/2014

Stwierdzam za zgodność z oryginałem
 mapę do celów projektowych
 mgr inż. Eleonora Maria Puzo
 NIPr. ZAP/0223/PWOS/10
 Uprawnienia budowlane do projektowania i kierowania
 robotami budowlanymi bez ograniczeń w specjalności
 instalacyjnej w zakresie sieci, instalacji i urządzeń ciepłych,
 Za zgodność z oryginałem
 - stwierdzam -
 mgr inż. Eleonora Maria Puzo
 NIPr. ZAP/0223/PWOS/10
 Uprawnienia budowlane do projektowania i kierowania
 robotami budowlanymi bez ograniczeń w specjalności
 instalacyjnej w zakresie sieci, instalacji i urządzeń ciepłych,

10 i PVC DN 160
190-125

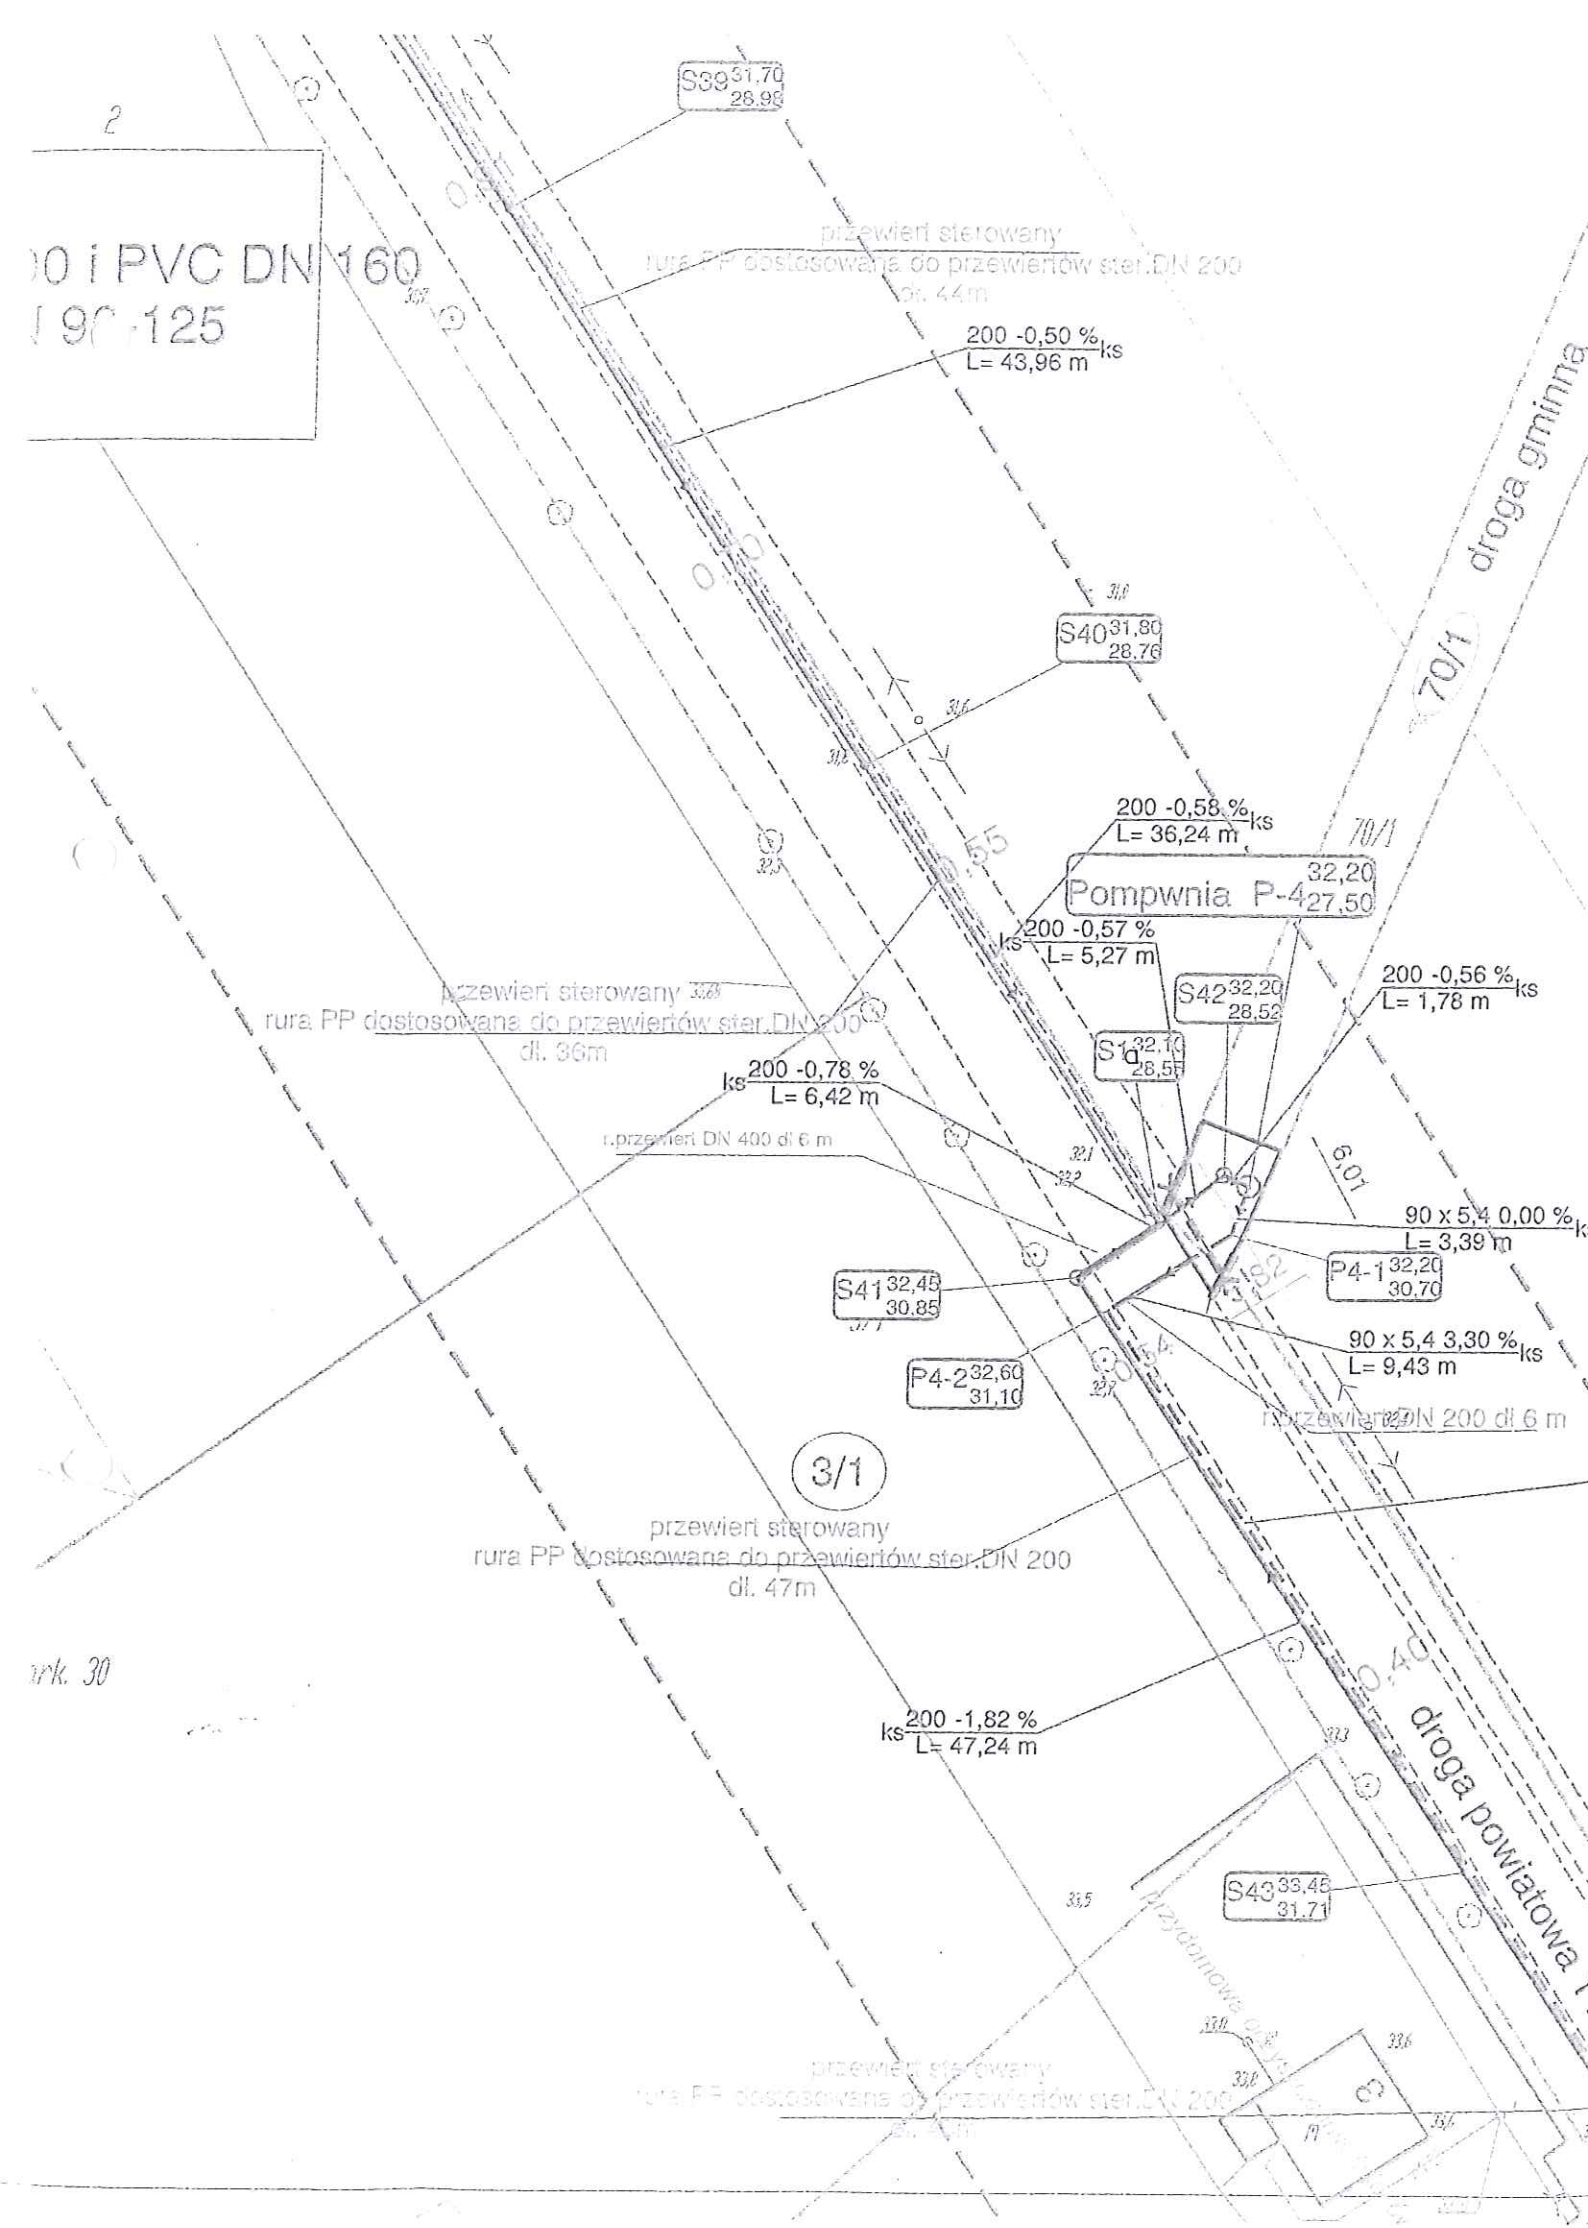

Zakład "Projektowanie, Inwestycje, Nadzory" Eleonora Puzo 78- 630 Człopa Szczuczarsz	
Termin:	Budowa sieci kanalizacji sanit. z tłoczniami ścieków w m. Wolinia
Wykonanie:	Projekt Zagospodarowania Terenu m.Wolinia -Sieć kanalizacji sanit. z tłoczniami ścieków
Projektant:	GMINA GŁÓWCZYCE 76-220 GŁÓWCZYCE ul. Kościuszki 8
Podpis:	mgr inż. Eleonora Puzo upr.bud. nr ZAP/0223/PWOS/10 ZAP/IS/2771/01
Wzrost:	1 : 500
Przebieg:	rys.29,3

Stwierdzam za zgodność z oryginałem

mapę do celów projektowych

mgr inż. Eleonora Maria Puzo

Nr upr. ZAP/0223/PWOS/10

Uprawnienia budowlane do projektowania i kierowania
robotami budowlanymi bez ograniczeń w specjalności
instalacyjnej w zakresie sieci, instalacji i urządzeń ciepłych,
wentylacyjnych, gazowych, wodociągowych i kanalizacyjnych

Za zgodność z oryginałem
-stwierdzam-

mgr inż. Eleonora Maria Puzo

Nr upr. ZAP/0223/PWOS/10

Uprawnienia budowlane do projektowania i kierowania
robotami budowlanymi bez ograniczeń w specjalności
instalacyjnej w zakresie sieci, instalacji i urządzeń ciepłych,
wentylacyjnych, gazowych, wodociągowych i kanalizacyjnych





Za zgodność z oryginałem
- stwierdzam -
mgr inż. **Elżbieta Maria Puzo**
Nr Opz. ZAP/0223/PWOS/10
Uprawnienia do spraw projektowania i kierowania
robotami budowlanymi bez ograniczeń w specjalności
instalacyjnej w zakresie sieci, instalacji i urządzeń ciepłych,
wentylacyjnych, grzewczych, wodociągowych i kanalizacyjnych

$$L = \frac{160 - 1,30\%}{15,34} \text{ m}^{\text{ks}}$$

159

364

2523


100

37,9 37,8
P4-15 39,60

~~XXXXXXXXXX~~

125 x 7,4 L= 75,63 m
PE100_SDR17 1,72 %

2014.2582
B-58/2014
10.2014

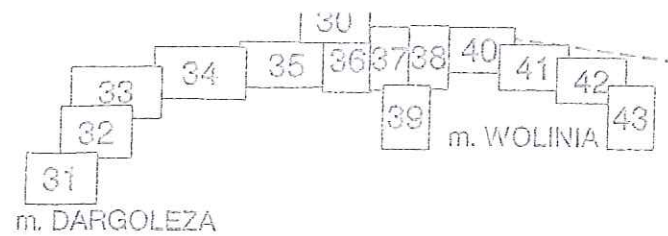


Zakład "Projektowanie, Inwestycje, Nadzory" Eleonora Puzo 78- 630 Człopa Szczuczarsz		
Budowa sieci kanalizacji sanit. z tłoczniami ścieków w m.Dargoleza		projekt budowlany
Projekt Zagospodarowania Terenu -Sieć kanalizacji sanit. z tłoczniami ścieków -droga powiatowa		20.11.2015
GMINA GŁÓWCZYCE 76-220 GŁÓWCZYCE ul. Kościuszki 8		1 : 500
mgr inż. Eleonora Puzo upr.bud. nr ZAP/0223/PWOS/10 ZAP/IS/2771/01		rys.31
mgr inż. Natalia Woźnica		

54
53

Układ odniesienia: '2000', poziom odniesienia: 'Krausztadt'.
W zakresie mapy znajdują się prawem chronione przed zniszczeniem punkty osnowy geodezyjnej nr: 314117500; 6.227.16-157; 6.227.16-156; 6.227.16-155; 6.227.16-154; 6.227.17-561-1; 6.227.17-2006; 6.227.17-153; 6.227.17-152; 6.227.17-151; 6.227.17.150; 6.227.17-303; 6.227.17-160
Mapę sporządzono bez ustalenia służebności ujawnionych w księgach wieczystych.
Granice pozyskano z PDGik w Słupsku.
Mapa aktualna na dzień: 04.09.2014r.
Zakres opracowania
Kontur użytku zgodny z ewidencją gruntów

Sporządził dn. 04.09.2014r.
Geodeta Uprawniony
Grzegorz Drzazgo

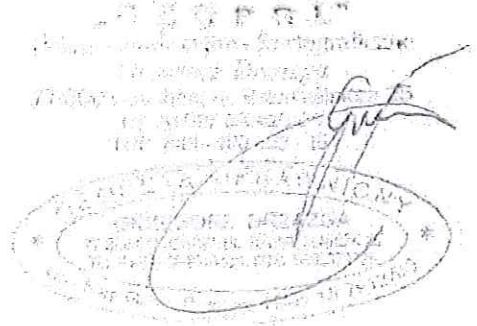

Za zgodność z oryginałem - stwierdzam - mgr inż. Eleonora Maria Puzo Nr upr. ZAP/0223/PWOS/10 Uprawnienia budowlane do projektowania i kierowania robotami budowlanymi bez ograniczeń w specjalności instalacyjnej w zakresie sieci, instalacji i urządzeń cieplnych, wentylacyjnych, gazowych, wodociagowych i kanalizacyjnych	
Za zgodność z oryginałem mapę do celów projektowych mgr inż. Eleonora Maria Puzo Nr upr. ZAP/0223/PWOS/10 Uprawnienia budowlane do projektowania i kierowania robotami budowlanymi bez ograniczeń w specjalności instalacyjnej w zakresie sieci, instalacji i urządzeń cieplnych, wentylacyjnych, gazowych, wodociagowych i kanalizacyjnych	

data	24.09.2016
data	06.09.2016
data	01.04.2016

Stwierdzam za zgodność z oryginałem
mapę do celów projektowych
mgr inż. Eleonora Maria Puzo
Nr upr. ZAP/0223/PWOS/10
Uprawnienia budowlane do projektowania i kierowania
robotami budowlanymi bez ograniczeń w specjalności
instalacyjnej w zakresie sieci, instalacji i urządzeń cieplnych,
wentylacyjnych, gazowych, wodociagowych i kanalizacyjnych

Legenda:

- projektowana sieć kanalizacji grawit. PVC DN 200 i PVC DN 160
- projektowana sieć kanalizacji tłocznej PEHD DN 90-125
- granice działek ewidencyjnych

01.04.2016
01.04.2016

Zakład "Projektowanie, Inwestycje, Nadzory" Eleonora Puzo 78- 630 Człopa Szczuczarsz	
Budowa sieci kanalizacji sanit. z tłoczniami ścieków w m. Wolinia	projekt budowlany
Projekt Zagospodarowania Terenu m.Wolinia -Sieć kanalizacji sanit. z tłoczniami ścieków	02.03.2016
GMINA GŁÓWCZYCE 76-220 GŁÓWCZYCE ul. Kościuszki 8	1 : 500
mgr inż. Eleonora Puzo upr.bud. nr ZAP/0223/PWOS/10 ZAP/IS/2771/01	rys.32




9.10.2014
mgr inż. Eleonora Puzo


Stwierdzam za zgodność z oryginałem

mapę do celów projektowych
mgr inż. Eleonora Puzo

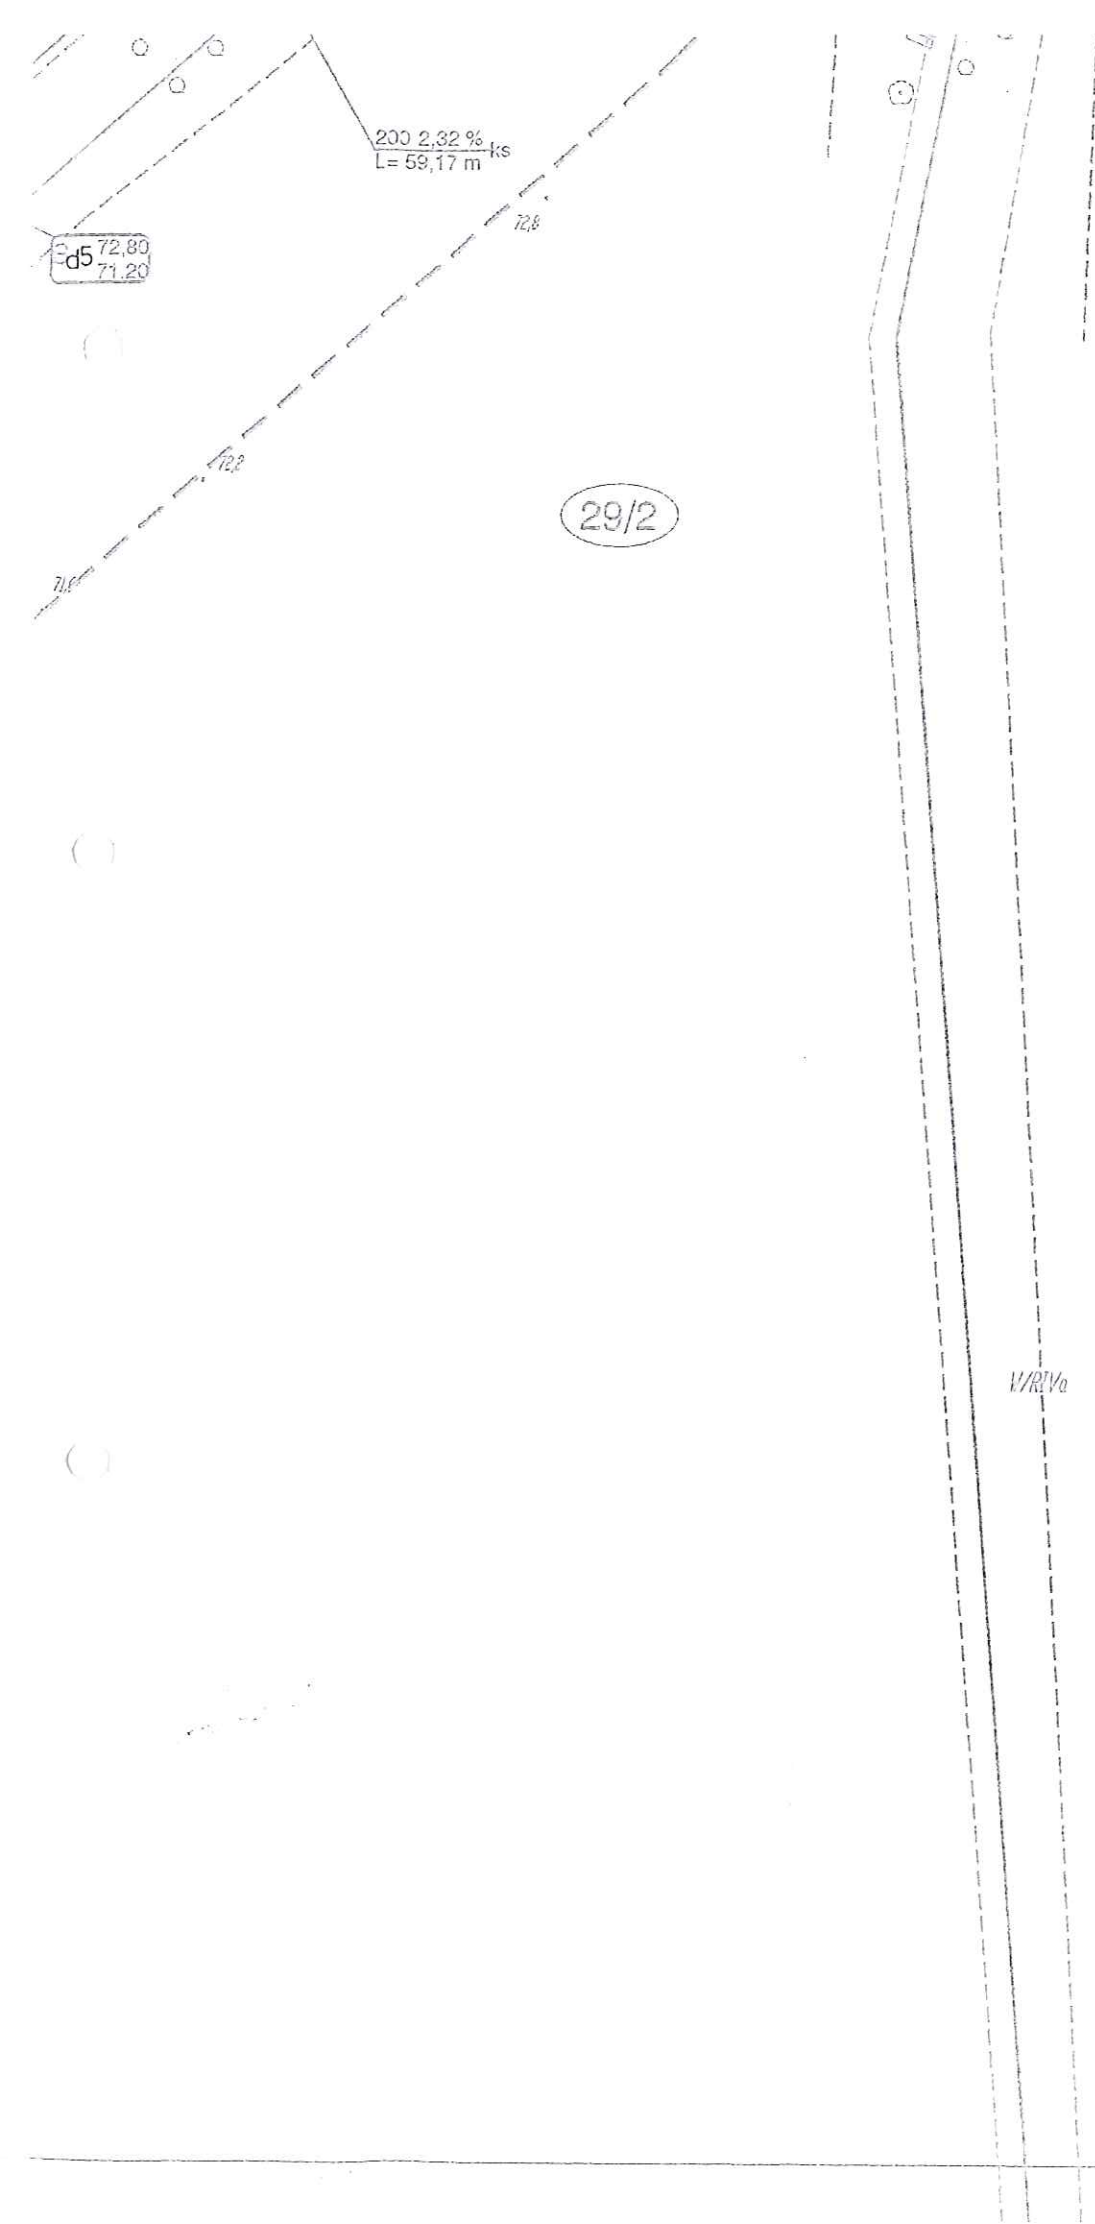

PRZEDMIOT NADZORU WOPR. PROJEKTOWA
W OPRACOWANIU ZAP/0223/PWOS/10

29.03.2016

OK 6630.13.2016

z up. STAROSTY

01.04.2016

Za zgodność z oryginałem
- stwierdzam -


mgr inż. Eleonora Maria Puzo
Nr. Ud. ZAP/0223/PWOS/10
Uprawnienia budowlane do projektowania i kierowania
robotami budowlanymi bez ograniczeń w specjalności
instalacyjnej w zakresie sieci, instalacji i urządzeń cieplnych,
wentylacyjnych, gazowych, wodociągowych i kanalizacyjnych

Stwierdzam za zgodność z oryginałem

mapę do celów projektowych

mgr inż. Eleonora Maria Puzo
Nr. Ud. ZAP/0223/PWOS/10
Uprawnienia budowlane do projektowania i kierowania
robotami budowlanymi bez ograniczeń w specjalności
instalacyjnej w zakresie sieci, instalacji i urządzeń cieplnych,
wentylacyjnych, gazowych, wodociągowych i kanalizacyjnych

Zakład "Projektowanie, Inwestycje, Nadzory" Eleonora Puzo 78- 630 Człopa Szczuczarsz	
Budowa sieci kanalizacji sanit. z tłoczniami ścieków w m. Wolinia	projekt budowlany
Projekt Zagospodarowania Terenu m.Wolinia -Sieć kanalizacji sanit. z tłoczniami ścieków	02.03.2016
GMINA GŁÓWCZYCE 76-220 GŁÓWCZYCE ul. Kościuszki 8	1 : 500
mgr inż. Eleonora Puzo Upr.bud. nr ZAP/0223/PWOS/10 ZAP/IS/2771/01	rys.33

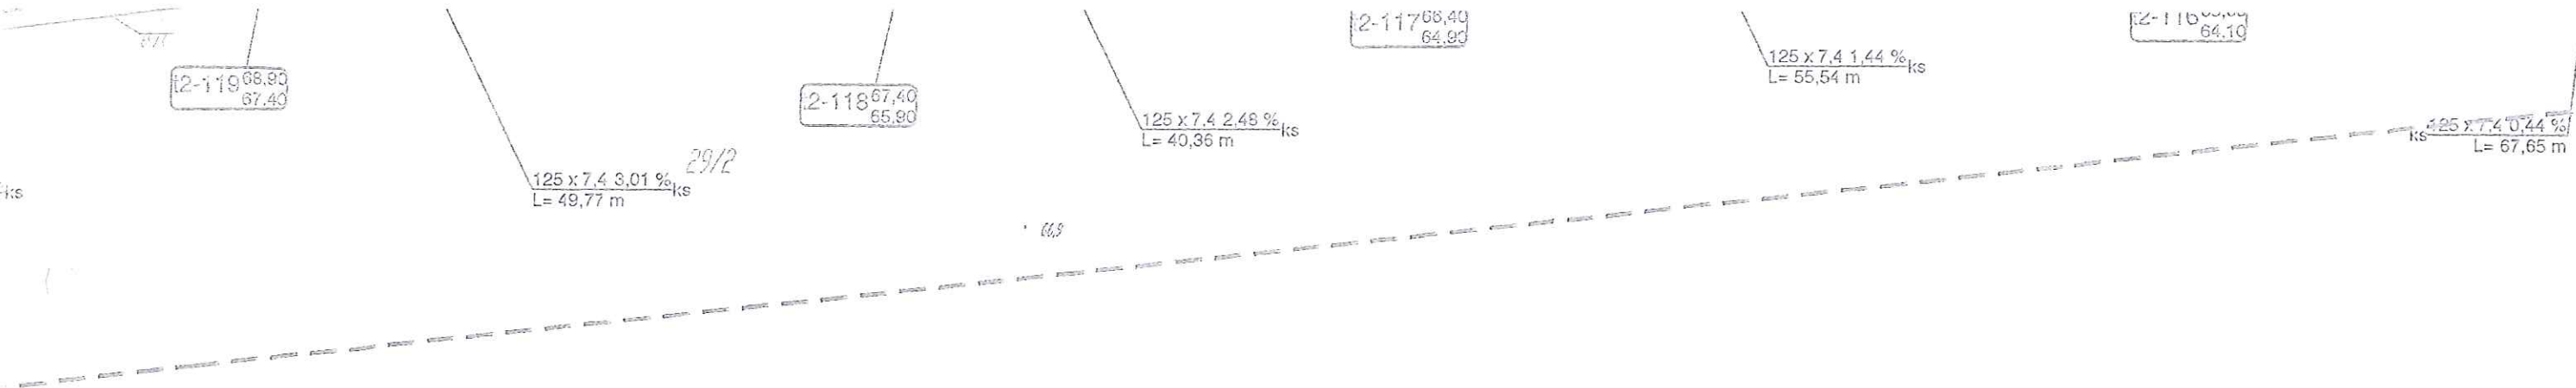

kanał sieć kanalizacji grawit. PVC DN 200 i PVC DN 160
kanał sieć kanalizacji tłocznej PEHD DN 90-125
zbiornik ewidencyjny

Za zgodność z oryginałem
- stwierdzam -
mgr inż. Eleonora Maria Puzo
Nr upraw. ZAP/0223/PWOS/10
uprawnienia budowlane do projektowania i kierowania
robotami budowlanymi bez ograniczeń w specjalności
instalacyjnej w zakresie sieci, instalacji i urządzeń ciepłych,
wentylacyjnych, gazowych, wodociągowych i kanalizacyjnych


PRZEDMIOT WZJĘCIA DO PRACY
W OŚWIADCZENIU
24.03.2016
OK 6630 132 2016
01.04.2016

Stwierdzam za zgodność z oryginałem
mapę do celów projektowych
mgr inż. Eleonora Maria Puzo
Nr upraw. ZAP/0223/PWOS/10
Uprawnienia budowlane do projektowania i kierowania
robotami budowlanymi bez ograniczeń w specjalności
instalacyjnej w zakresie sieci, instalacji i urządzeń ciepłych,
wentylacyjnych, gazowych, wodociągowych i kanalizacyjnych

STACJA WODNA
P. 224. 2014. 2384
6.554.8-59/2014
10.10.2014

Zakład "Projektowanie, Inwestycje, Nadzory" Eleonora Puzo 78- 630 Człopa Szczuczarsz	
Budowa sieci kanalizacji sanit. z tłoczniami ścieków w m. Wolinia	projekt budowlany
Projekt Zagospodarowania Terenu m.Wolinia -Sieć kanalizacji sanit. z tłoczniami ścieków	02.03.2016
GMINA GŁÓWCZYCE 76-220 GŁÓWCZYCE ul. Kościuszki 8	1 : 500
mgr inż. Eleonora Puzo upr.bud. nr ZAP/0223/PWOS/10 ZAP/IS/2771/01	rys.34

SZKIC POGLĄDOWY AKKUSZY

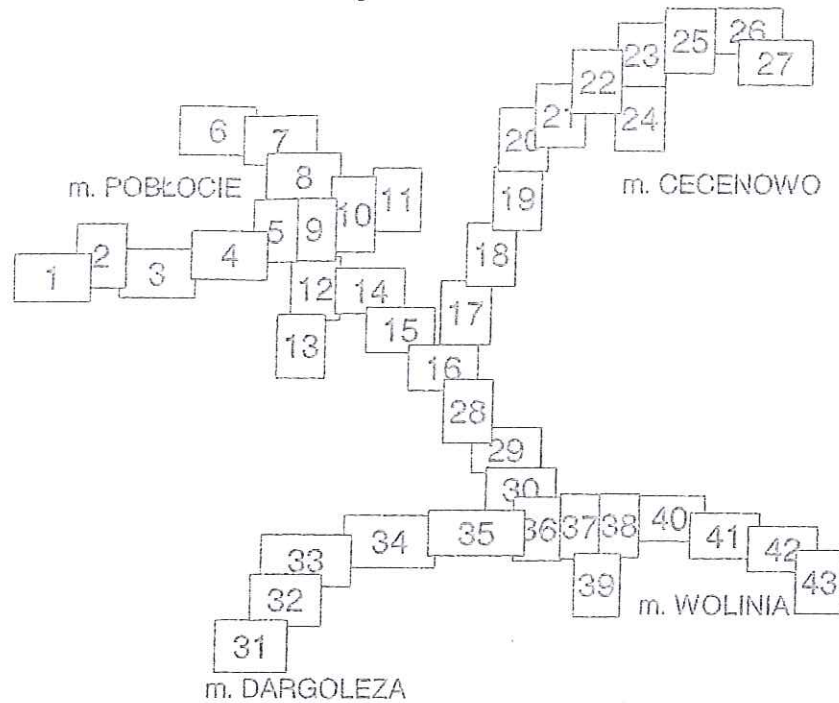

łączy ark. 35

2-99 58,30
56,80

ks 125 x 7,4 2,77 %
L= 54,10 m

2-98 56,80
55,30

ks 125 x 7,4 -6,92 %
L= 10,12 m

29.03.2016
06.06.2016

01.06.2016

Stwierdzam za zgodność z oryginałem
mapę do celów projektowych

mgr inż. Eleonora Maria Puzo
Nr upr. ZAP/0223/PWOS/10
Uprawnienie budowlane do projektowania i kierowania
robotami budowlanymi w specjalności
instalacyjnej, w zakresie sieci, instalacji i urządzeń ciepłych,
wentylacyjnych, gazowych, wodociągowych i kanalizacyjnych

Za zgodność z oryginałem
stwierdzam

mgr inż. Eleonora Maria Puzo
Nr upr. ZAP/0223/PWOS/10
Uprawnienie budowlane do projektowania i kierowania
robotami budowlanymi w specjalności
instalacyjnej, w zakresie sieci, instalacji i urządzeń ciepłych,
wentylacyjnych, gazowych, wodociągowych i kanalizacyjnych

Układ odniesienia: "2000", poziom odniesienia: "Kronsztadt".
W zakresie mapy znajdują się prawa chronione przed zniszczeniem
plakity osnovy geodezyjnej nr: 314117500; 6.227.16-157; 6.227.16-158;
6.227.16-155; 6.227.16-154; 6.227.17-561-1; 6.227.17-2006; 6.227.17-153;
6.227.17-152; 6.227.17-151; 6.227.17-150; 6.227.17-303; 6.227.17-150
Mapę sporządzono bez ustalenia służebności ujawnionych
w księgach wieczystych.

Granice pozyskano z PZGK w Słupsku

Mapa aktualna na dzień: 04.09.2014r.


Zakres opracowania

Kontur użytku zgodny
z ewidencją gruntów


04.09.2014

Zakład "Projektowanie, Inwestycje, Nadzory" Eleonora Puzo 78- 630 Człopa Szczuczarsz	
Budowa sieci kanalizacji sanit. z tłoczniami ścieków w m. Wolinia	projekt budowlany
Projekt Zagospodarowania Terenu m.Wolinia -Sieć kanalizacji sanit. z tłoczniami ścieków	02.03.2016
GMINA GŁÓWCZYCE 76-220 GŁÓWCZYCE ul. Kościuszki 8	1 : 500
mgr inż. Eleonora Puzo upr.bud. nr ZAP/0223/PWOS/10 ZAP/IS/2771/01	rys.35

Sporządzili dn. 04.09.2014r.
Geodeta Uprawniony
Grzegorz Drzazga

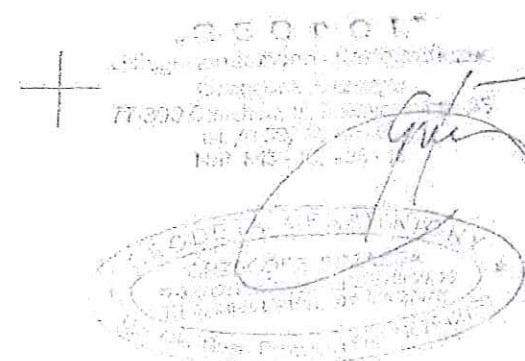


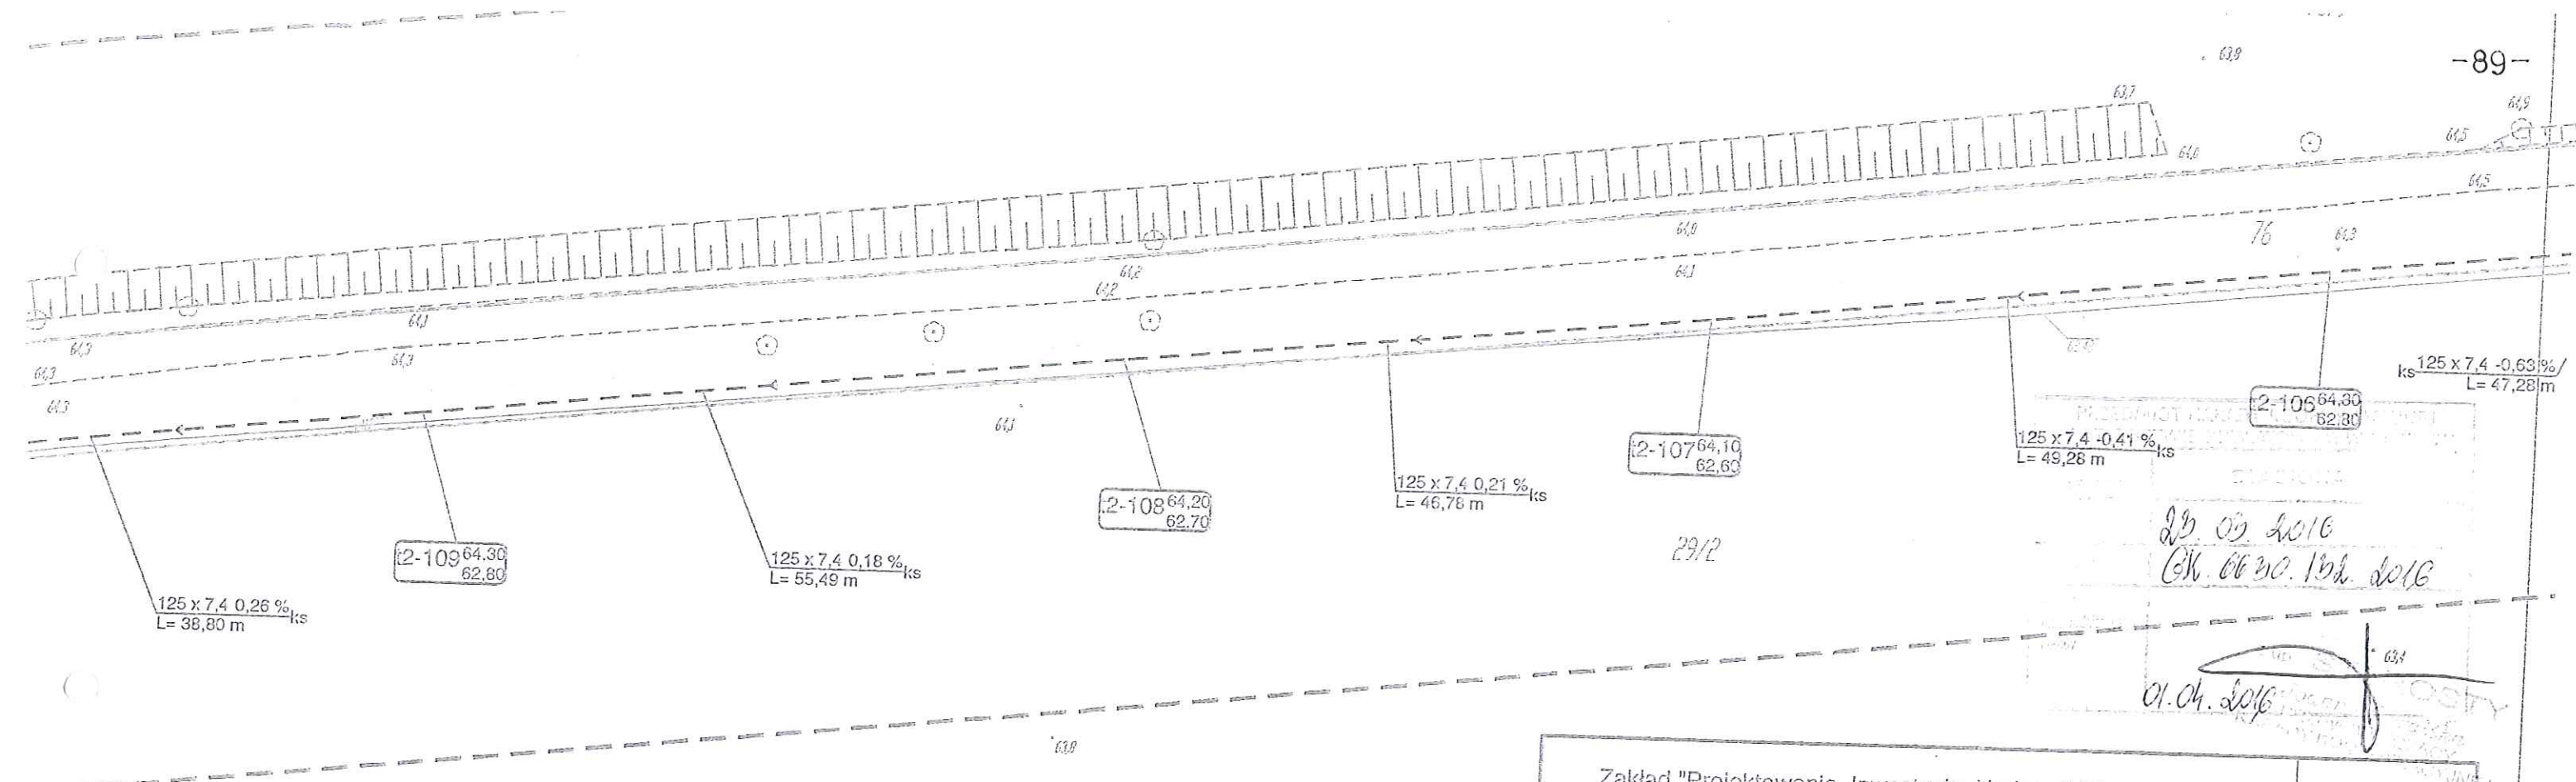

23.03.2016
OK. 06.30.192. 2016

01.04.2016

Zakład "Projektowanie, Inwestycje, Nadzory" Eleonora Puzo 78- 630 Człopa Szczuczarsz	
Budowa sieci kanalizacji sanit. z tłoczniami ścieków w m. Wolinia	
Projekt Zagospodarowania Terenu m.Wolinia -Sieć kanalizacji sanit. z tłoczniami ścieków	projekt budowlany
GMINA GŁÓWCZYCE 76-220 GŁÓWCZYCE ul. Kościuszki 8	02.03.2016
mgr inż. Eleonora Puzo upr.bud. nr ZAP/0223/PWOS/10 ZAP/IS/2771/01	1 : 500
	rys.35a

za zgodność z oryginałem
stwierdzam -


mgr inż. Eleonora Maria Puzo
Nr upr. ZAP/0223/PWOS/10
Uprawnienia budowlane do projektowania i kierowania
robotami budowlanymi bez ograniczeń w specjalności


16.10.2014

Układ odniesienia: "2000", poziom odniesienia: "Kronsztadt".
W zakresie mapy znajdują się prawem chronione przed zniekształceniem
punkty osnowy geodezyjnej nr: 314117500; 6.227.16-157; 6.227.16-158;
6.227.16-155; 6.227.16-154; 6.227.17-581-1; 6.227.17-2008; 6.227.17-153;
6.227.17-152; 6.227.17-151; 6.227.17.150; 6.227.17-303; 6.227.17-100
Mapę sporządzono bez ustalenia słuszności ujawnionych
w księgach wieczystych.
Granice pozyskano z PODOGK w Skarżku.
Mapa aktualna na dzień: 04.08.2014r.
Zakres opracowania
Kontur użytku zgodny
z ewidencją gruntów

Stwierdzam za zgodność z oryginałem
mapę do celów projektowych

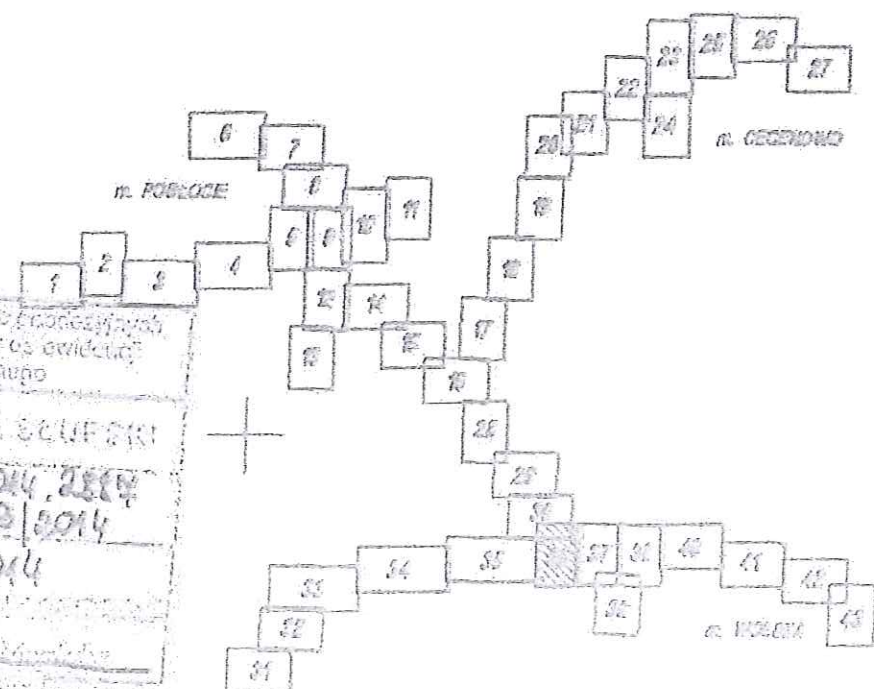

Piotrowski
INSPEKTOR
dy. ds. ogólnych i Kartografii

1 2 3

STADTSTA. GUEFRI

P. 5418. 2044. 2889

10-554.8-53 2014

16.10.2014

Zakład "Projektowanie, Inwestycje, Nadzory" Eleonora Puzo
78- 630 Człopa Szczuczarz

Budowa sieci kanalizacji sanit.
z tłoczniami ścieków w m. Wolinia

projekt budowlany

Projekt Zagospodarowania Terenu m. Wolinia
-Sieć kanalizacji sanit. z tłoczniami ścieków

02.03.2016

GMINA GŁÓWCZYCE
76-220 GŁÓWCZYCE ul. Kościuszki 8

1 : 500

mgr inż. Eleonora Puzo
upr.bud. nr ZAP/0223/PWOS/10
ZAP/IS/2771/01

rys.36


Stwierdzam za zgodność z oryginałem
mapę do celów projektowych

mgr inż. Eleonora Maria Puzo

mgr inż. Eleonora Maria Puzo
Nr Dpr. ZAP/0223/PWOS/10
Uprawnienia budowlane do projektowania i kierowania
robotami budowlanymi bez ograniczeń w specjalności
instalacyjnej w zakresie sieci, instalacji i urządzeń elektrycznych,
energetycznych, cieplnych, wodociagowych i kanalizacyjnych

GMINA GŁÓWCZYCE 76-220 GŁÓWCZYCE ul. Kościuszki 8		02.03.2016 1:500 rys.37
Projektant: mgr inż. Eleonora Puzo upr. bud. nr ZAP/0223/PWOS/10 ZAP/IS/2771/01	Pismo:	Data:
Spracownik:	Pismo:	Data:

-91-

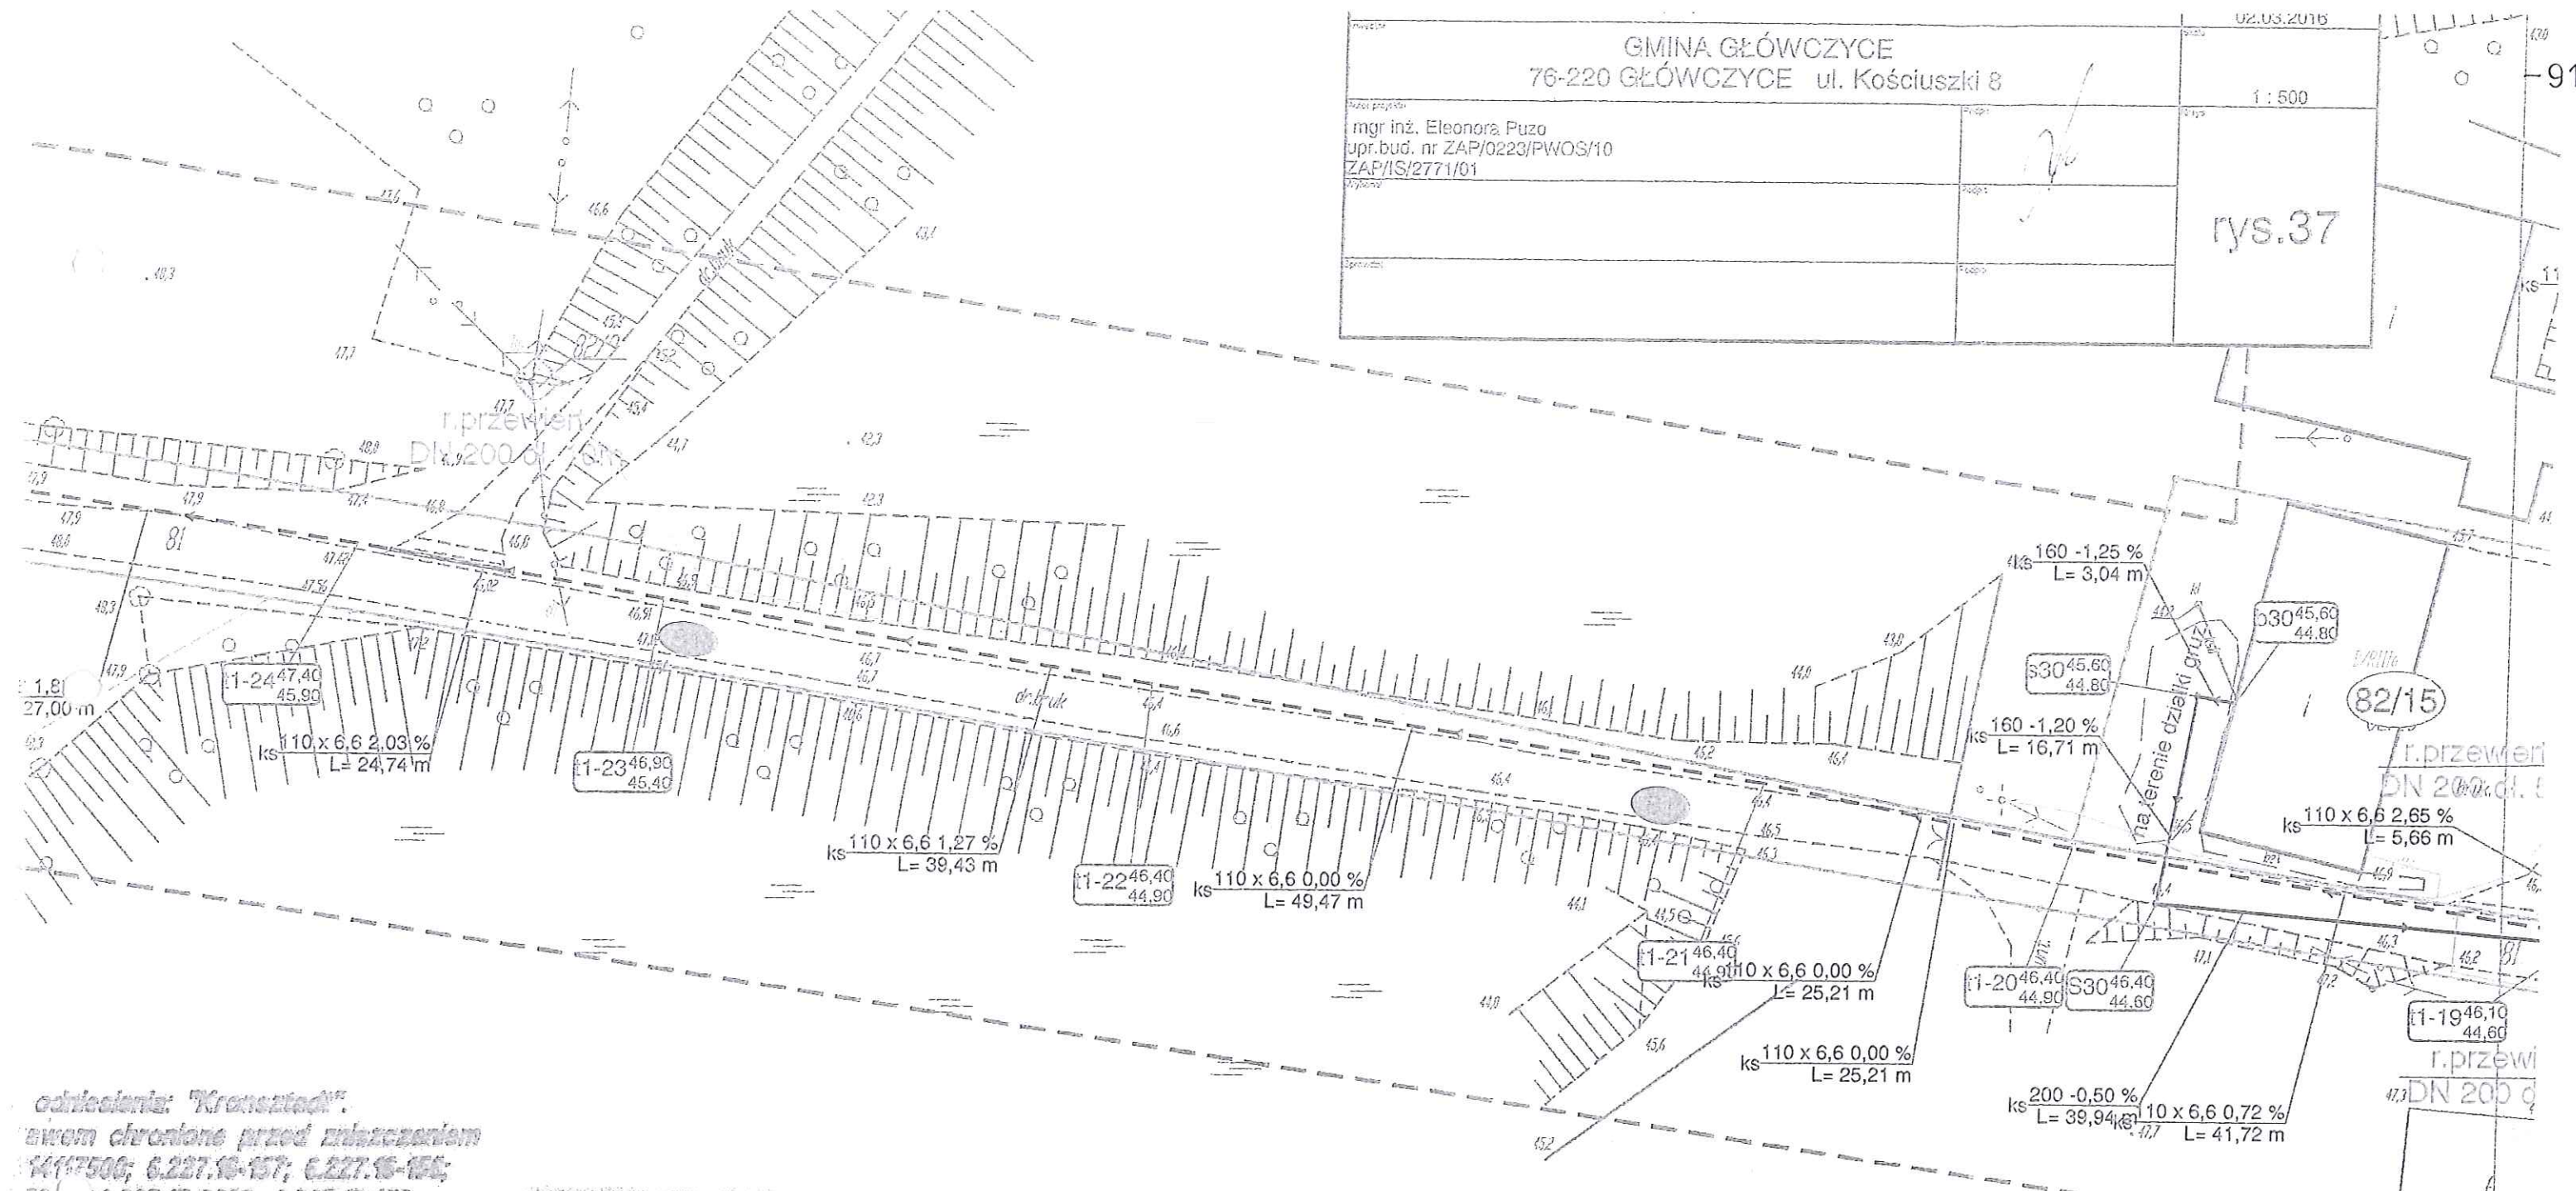

odwołania: "Kronstadt".
 awem chronione przed zniszczeniem
 14117500; 6.227.16-157; 6.227.16-156;
 561; 6.227.17-2005; 6.227.17-153;
 50; 6.227.17-303; 6.227.17-100
 służebności ujawnionych

Skupku
 7.

9.4.16. D. 2016
 INSPEKTOR
 Wydział Gospodarki Użytkownikami

4/8

Stwierdzam za zgodność z oryginałem

mapę do celów projektowych
 mgr inż. Eleonora Maria Puzo
 Nr upr. ZAP/0223/PWOS/10
 Uprawnienia podstawowe do projektowania i kierowania
 robotami budowlanymi bez ograniczeń w specjalności
 instalacyjnej w zakresie sieci, instalacji i urządzeń ciepłych,
 wentylacyjnych, nagrzewnic, wentylatorów i klimatyzacyjnych

13.03.2016
 GK 0630.1/13.2016

Za zgodność z oryginałem
 - stwierdzam -

mgr inż. Eleonora Maria Puzo
 Nr upr. ZAP/0223/PWOS/10


STANOWISKO GŁÓWNE
 P. 2212.2014.2884
 B. 554. B. 56/2014
 10.10.2014

SOKOŚCIOWA
 KTOWYCH
 43)
 500

w księgach wieczystych.
Granice pozyskano z PODGIK w Słupsku.
Mapa aktualna na dzień: 04.09.2014r.
Zakres opracowania
Kontur użytku zgodny
z ewidencją gruntów

Sporządził dn. 04.09.2014r.
Geodeta Uprawniony
Grzegorz Drzazga

Za zgodność z oryginałem
- stwierdzam -

mgr inż. Eleonora Maria Puzo
Nr upr. ZAP/0223/PWOS/10
Uprawnienia budowlane do projektowania i kierowania
robotami budowlanymi bez ograniczeń w specjalności
instalacyjnej w zakresie sieci, instalacji i urządzeń ciepłych,
wentylacyjnych, gazowych, wodociągowych i kanalizacyjnych

21.09.2016
Gr. Drzazga

21.04.2016

Stwierdzam za zgodność z oryginałem

mapę do celów projektowych

mgr inż. Eleonora Maria Puzo
Nr upr. ZAP/0223/PWOS/10
Uprawnienia budowlane do projektowania i kierowania
robotami budowlanymi bez ograniczeń w specjalności
instalacyjnej w zakresie sieci, instalacji i urządzeń ciepłych,
wentylacyjnych, gazowych, wodociągowych i kanalizacyjnych

STANOWISKO OPINI

P.2212.2014.2884
B.554.B-59/2014
16.10.2014

mgr inż. Eleonora Maria Puzo
Nr upr. ZAP/0223/PWOS/10

Zakład "Projektowanie, Inwestycje, Nadzory" Eleonora Puzo
78- 630 Człopa Szczuczarsz

Budowa sieci kanalizacji sanit.
z tłoczniami ścieków w m. Wolinia

projekt budowlany

Projekt Zagospodarowania Terenu m.Wolinia
-Sieć kanalizacji sanit. z tłoczniami ścieków


02.03.2016

GMINA GŁÓWCZYCE
76-220 GŁÓWCZYCE ul. Kościuszki 8

1 : 500

mgr inż. Eleonora Puzo
upr.bud. nr ZAP/0223/PWOS/10
ZAP/IS/2771/01



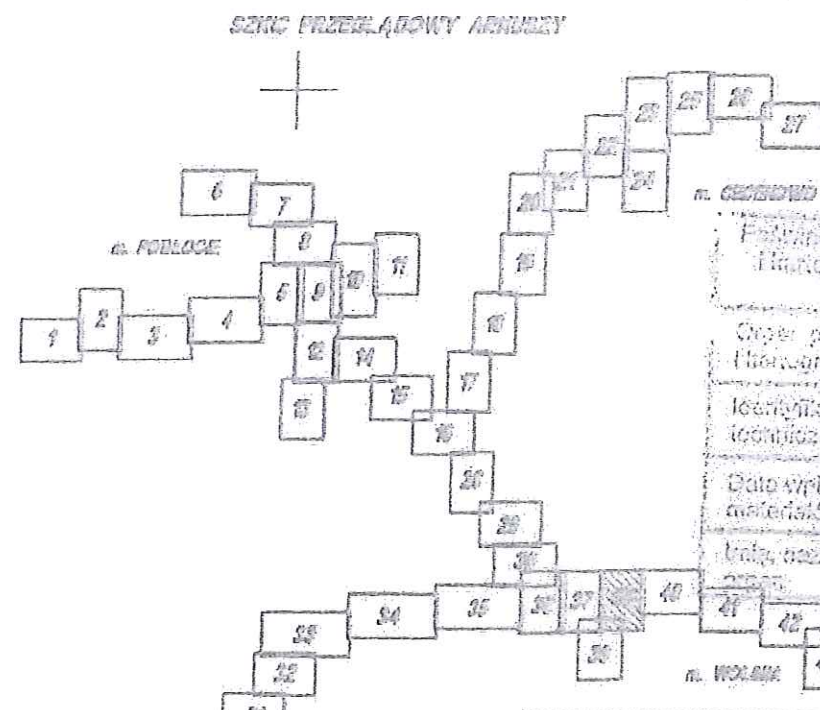


łączy ark. 38

Bz

85/15

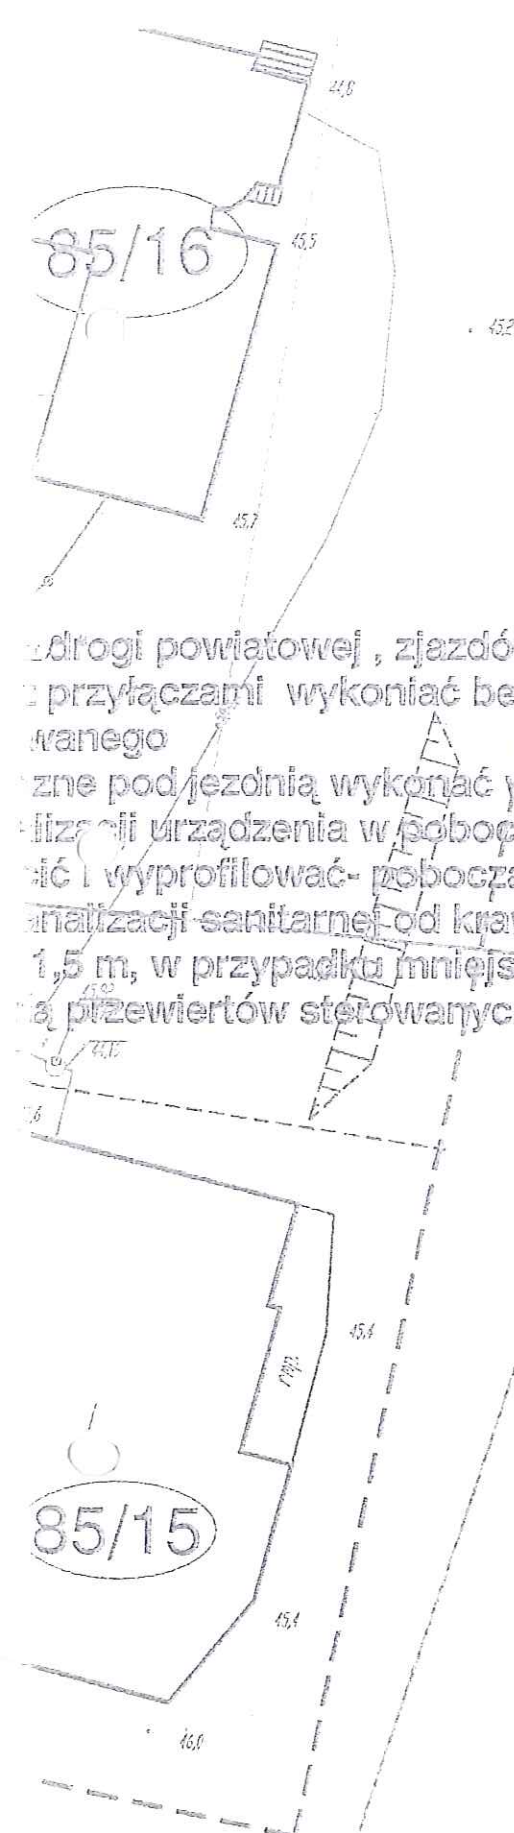

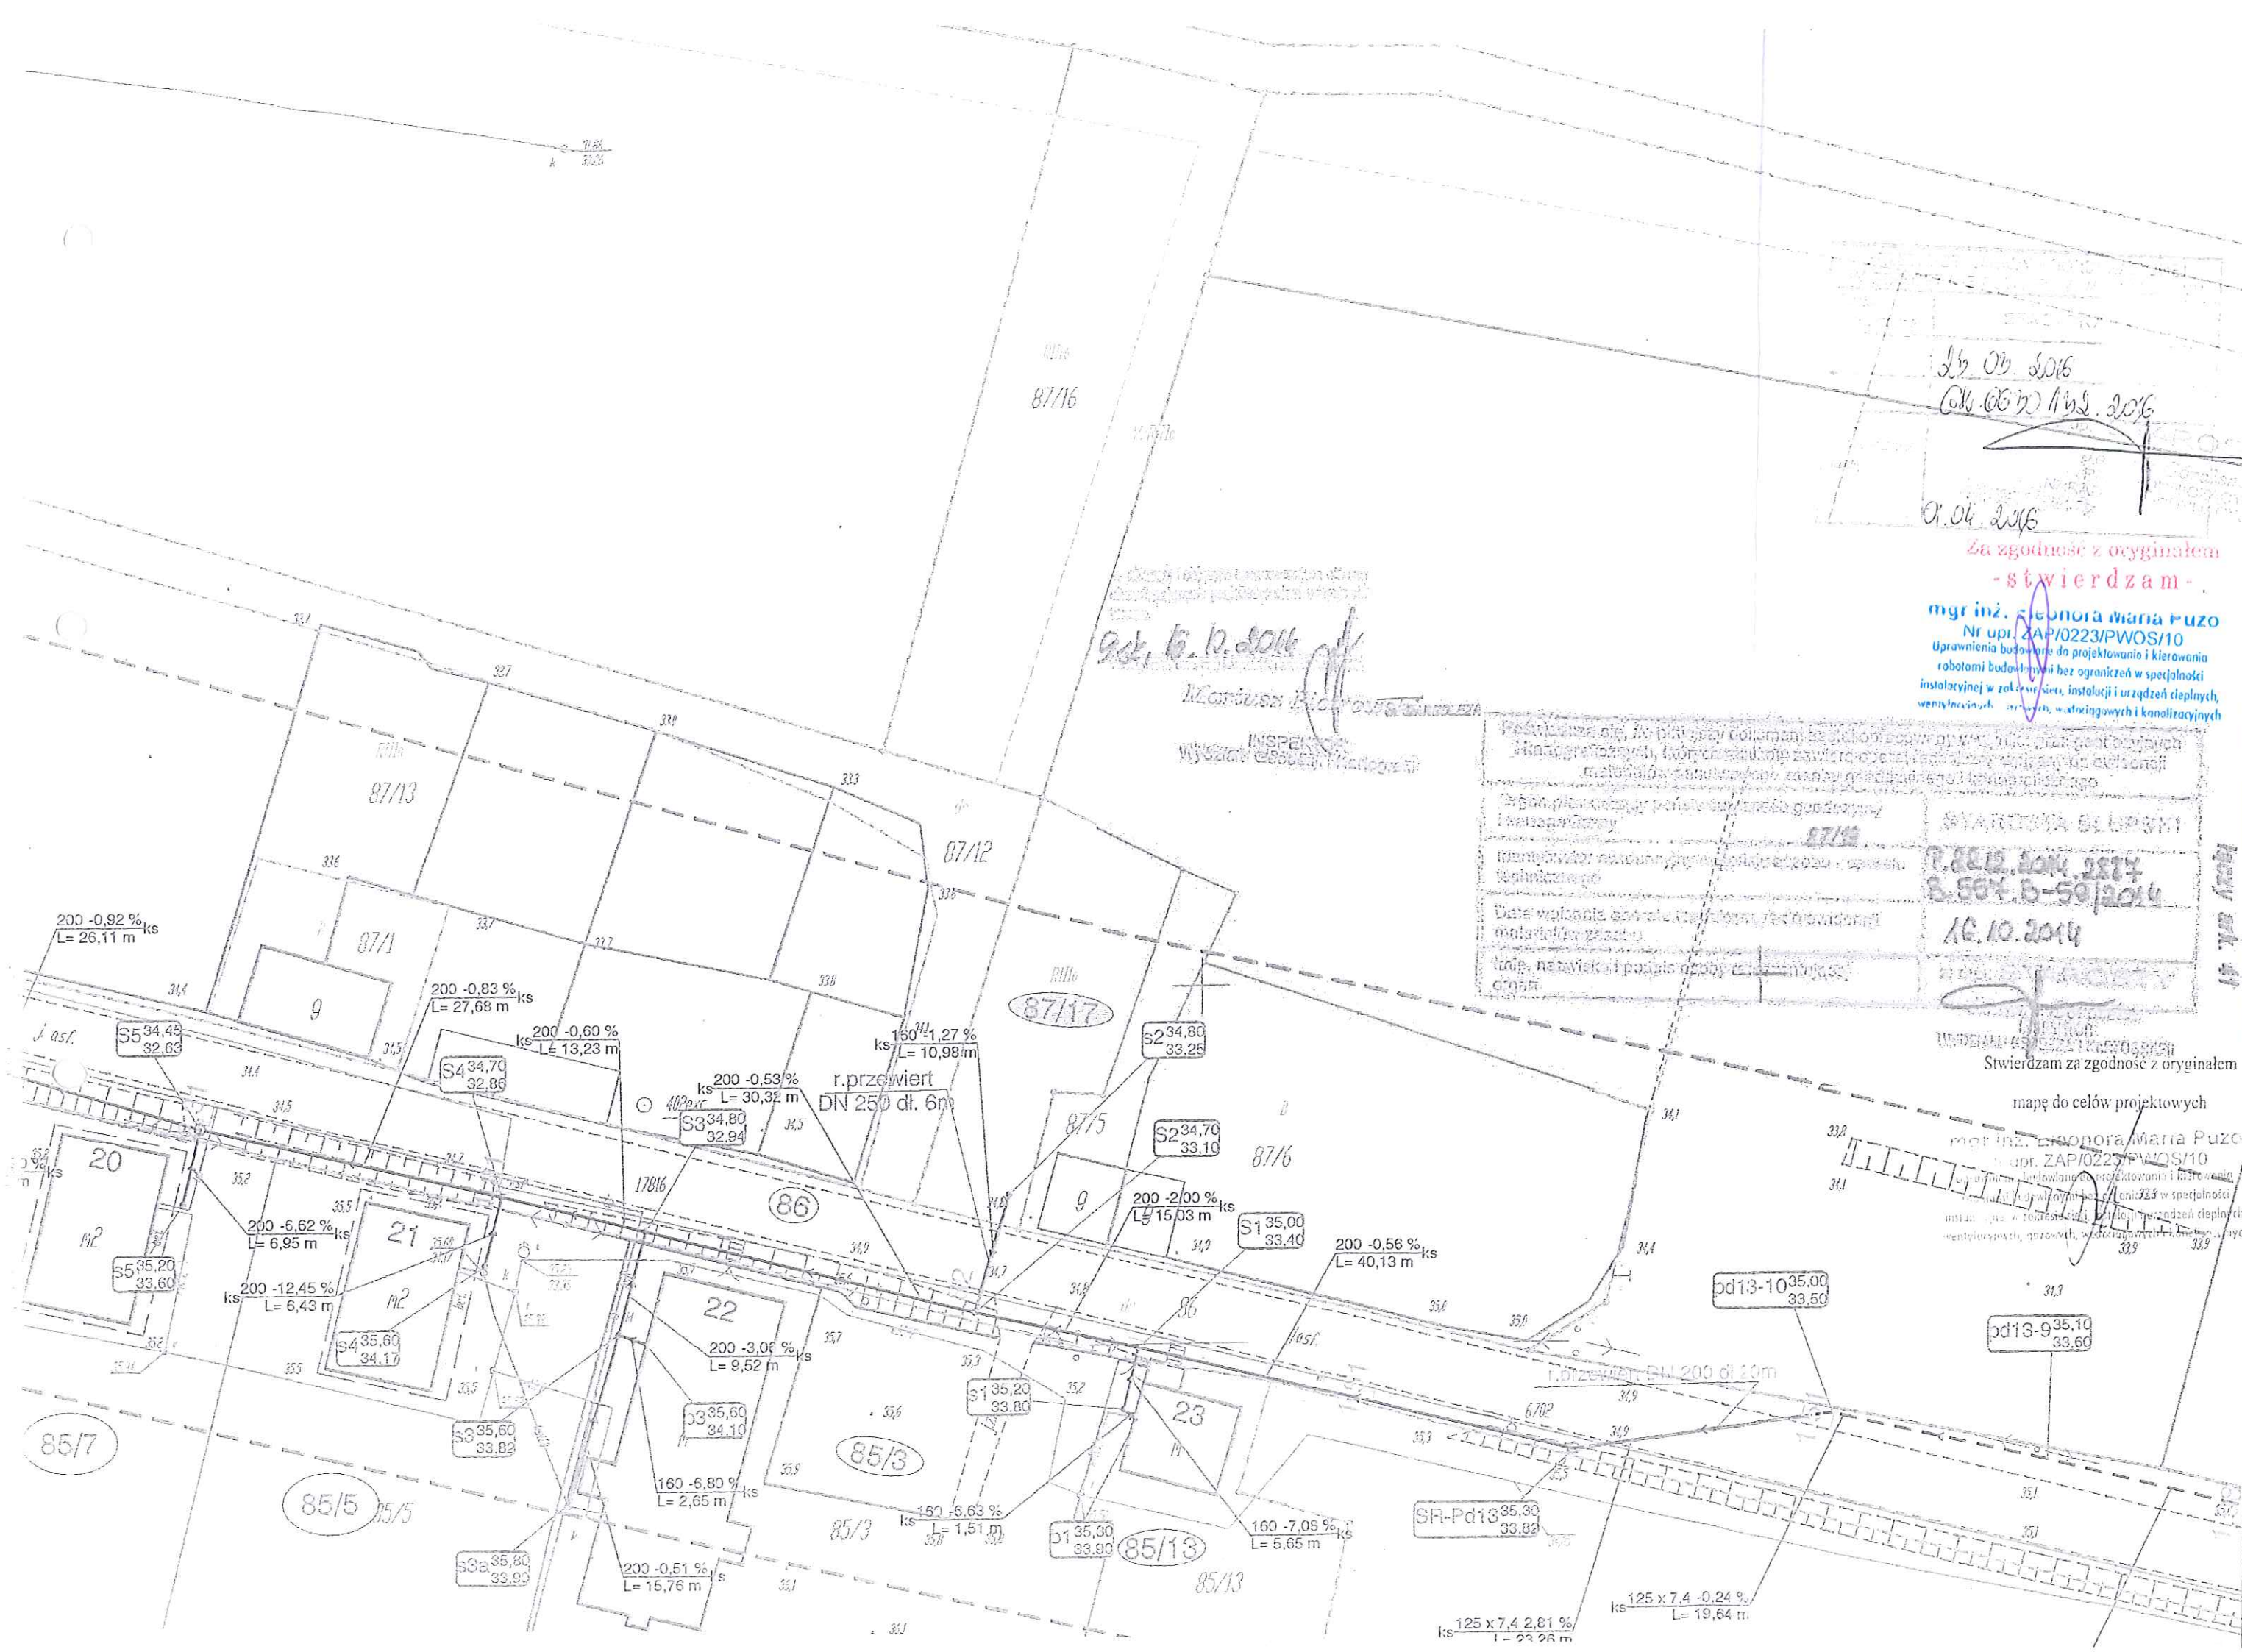

26.09.2016
26.09.2016

01.04.2016

Za zgodność z oryginałem
- stwierdzam -

mgr inż. **Leonora Maria Puze**
Nr upr. ZAP/0223/PWOS/10
Uprawnienia budowlane do projektowania i kierowania
robotami budowlanymi bez ograniczeń w specjalności
instalacyjnej w zakresie sieci, instalacji i urządzeń ciepłych,
wentylacyjnych, gazowych, wodociągowych i kanalizacyjnych

9.10.12.2016

INSPEKTOR











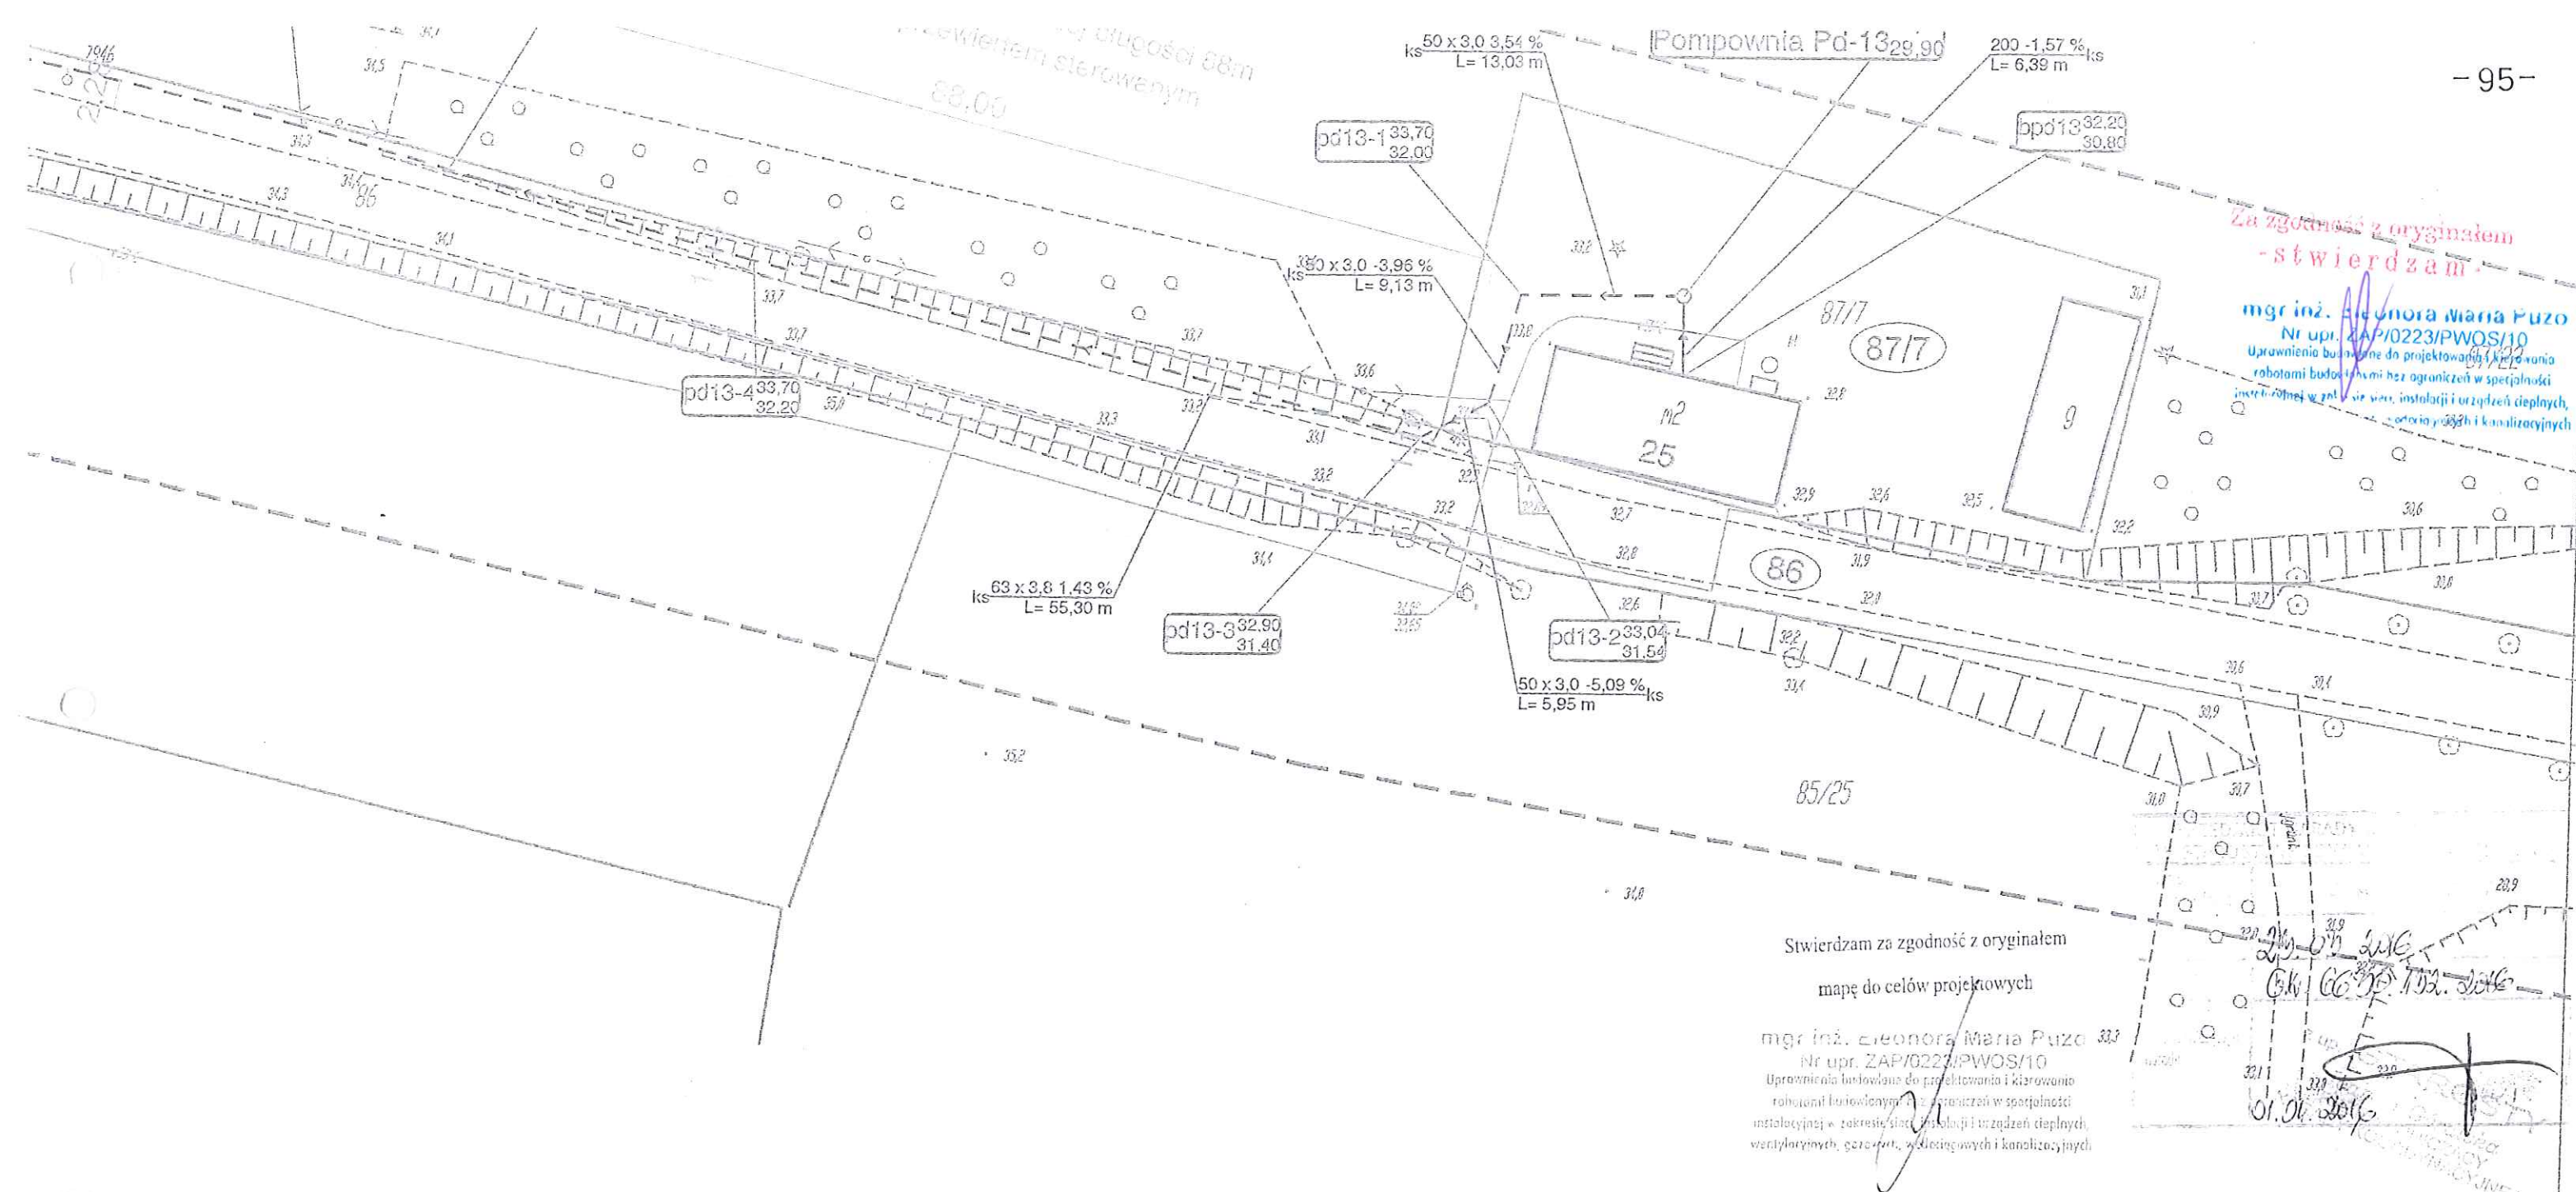

odniesienia: "2000", poziom odniesienia: "Kronsztadt".
Kresle mapy znajdują się prawem chronione przed zniszczeniem
ty ośnawy geodezyjnej nr: 314117500; 6.227.16-157; 6.227.16-156;
16-155; 6.227.16-154; 6.227.17-561-1; 6.227.17-2006; 6.227.17-153;
17-152; 6.227.17-151; 6.227.17.150; 6.227.17-303; 6.227.17-160
sporządzono bez ustalenia służebności ujawnionych
regach wieczystych.
te pozyskano z PDIGIK w Słupsku.
aktualna na dzień: 04.09.2014r.
s opracowanie
użytku zgodny
encją gruntów

Zakład "Projektowanie, Inwestycje, Nadzory" Eleonora Puzo 78- 630 Człopa Szczuczarsz		
Budowa sieci kanalizacji sanit. z tłoczniami ścieków w m. Wolinia		projekt budowlany
Projekt Zagospodarowania Terenu m.Wolinia -Sieć kanalizacji sanit. z tłoczniami ścieków		02.03.2016
GMINA GŁÓWCZYCE 76-220 GŁÓWCZYCE ul. Kościuszki 8		1 : 500
mgr inż. Eleonora Puzo upr. bud. nr ZAP/0223/PWOS/10 ZAP/IS/2771/01		rys.41