

Układ odniesienia: "2000", poziom odniesienia: "Kronsztadt".
W zakresie mapy znajdują się prawa chronione przed zniszczeniem
punkty osnowy geodezyjnej nr: 314117500; 6.227.16-157; 6.227.16-156;
6.227.16-155; 6.227.16-154; 6.227.17-561-I; 6.227.17-2006; 6.227.17-153;
6.227.17-152; 6.227.17-151; 6.227.17.150; 6.227.17-303; 6.227.17-160
Mapę sporządzono bez ustalenia służebności ujawnionych
w księgach wieczystych.
Granice pozyskano z PODGIK w Słupsku.
Mapa aktualna na dzień: 04.09.2014r.
Zakres opracowania
kontur użytku zgodny
z ewidencją gruntów

Obszar objęty opracowaniem nie ma
obowiązujących projektów sieci uzbrojenia
terenów.
Gł. 14.10.2014
Mariusz Piotrowski
INSPEKTOR
Wydziału Geodezji i Kartografii

Świadcza się, że niniejszy dokument został opracowany w wyniku prac geodezyjnych i kartograficznych, których rezultaty zawiera operat techniczny wpisany do ewidencji materiałów kartograficznych i geodezyjnych.


Opis: projektowanie i nadzór inwestycyjny	STAROSTA GŁÓWCZYCE
Kartograf: mgr inż. Mariusz Jarulewski	7.12.12.2014 2887
Techniczny: mgr inż. Sławomir Szadkowski	B.554.B-59/2014
Data wpisania operat techniczny do ewidencji	14.10.2014
Nazwa i adres obiektu	
Imię, nazwisko i podpis osoby reprezentującej organ	Z UP. STAROSTY

mgr inż. Sławomir Szadkowski
INSPEKTOR
WYDZIAŁU GEODEZJI I KARTOGRAFII


Projekt Zagospodarowania Działki 70/1 m.Wolinia -Sieć kanalizacji sanit. z tłoczniami ścieków

- Legenda :
- proj. sieć kanalizacji grawit. sanitarnej PVC DN 160/ PVC DN 200
 - - proj. sieć kanalizacji ciśnieniowej sanit. PE DN 63 SDR 17 (wew. 55,4)
 - projektowane kable elektroenergetyczne
 - granica działek
 - S-n - proj. studzienki kanalizacji grawitacyjnej sanit.
 - P4-n - proj. węzły kanalizacji ciśnieniowej sanit.
 - P-4 - projektowana pompownia ścieków
 - LO - lampa oświetleniowa
 - TS - proj. tablica sterownicza tłoczni
 - ZKP - proj. złącze kablowo pomiarowe (zakres zakładu Energa)

Zakład "Projektowanie, Inwestycje, Nadzory" Eleonora Puzo 78- 630 Człopa Szczuczarsz 21		
Budowa sieci kanalizacji sanitarnej grawitacyjnej i ciśnieniowej z tłocznia ścieków w m. Wolinia ,Gmina Główny		Projekt budowlany
Projekt Zagospodarowania Działki 70/1 Pompownia ścieków P-4 m. Wolinia Gmina Główny		10.07.2016
Gmina Główny 76-220 GŁÓWCZYCE , ul. Kościuszki 8		1 : 500
mgr inż. Eleonora Puzo upr.bud. nr ZAP/0223/PWOS/10 ZAP/IS/2771/01		ark. 29/30 rys. 3
mgr inż. Dariusz Kosiński upr. bud. LBS/0098/POOE/12 LBS-ICQ-D1V-977		
mgr inż. Mariusz Jarulewski upr.bud POM/0275/PWBS/15 POM/IS/0004/16		
mgr inż. Sławomir Szadkowski upr.bud. LBS/0097/POOE/12 LBS/IE/2429/01		

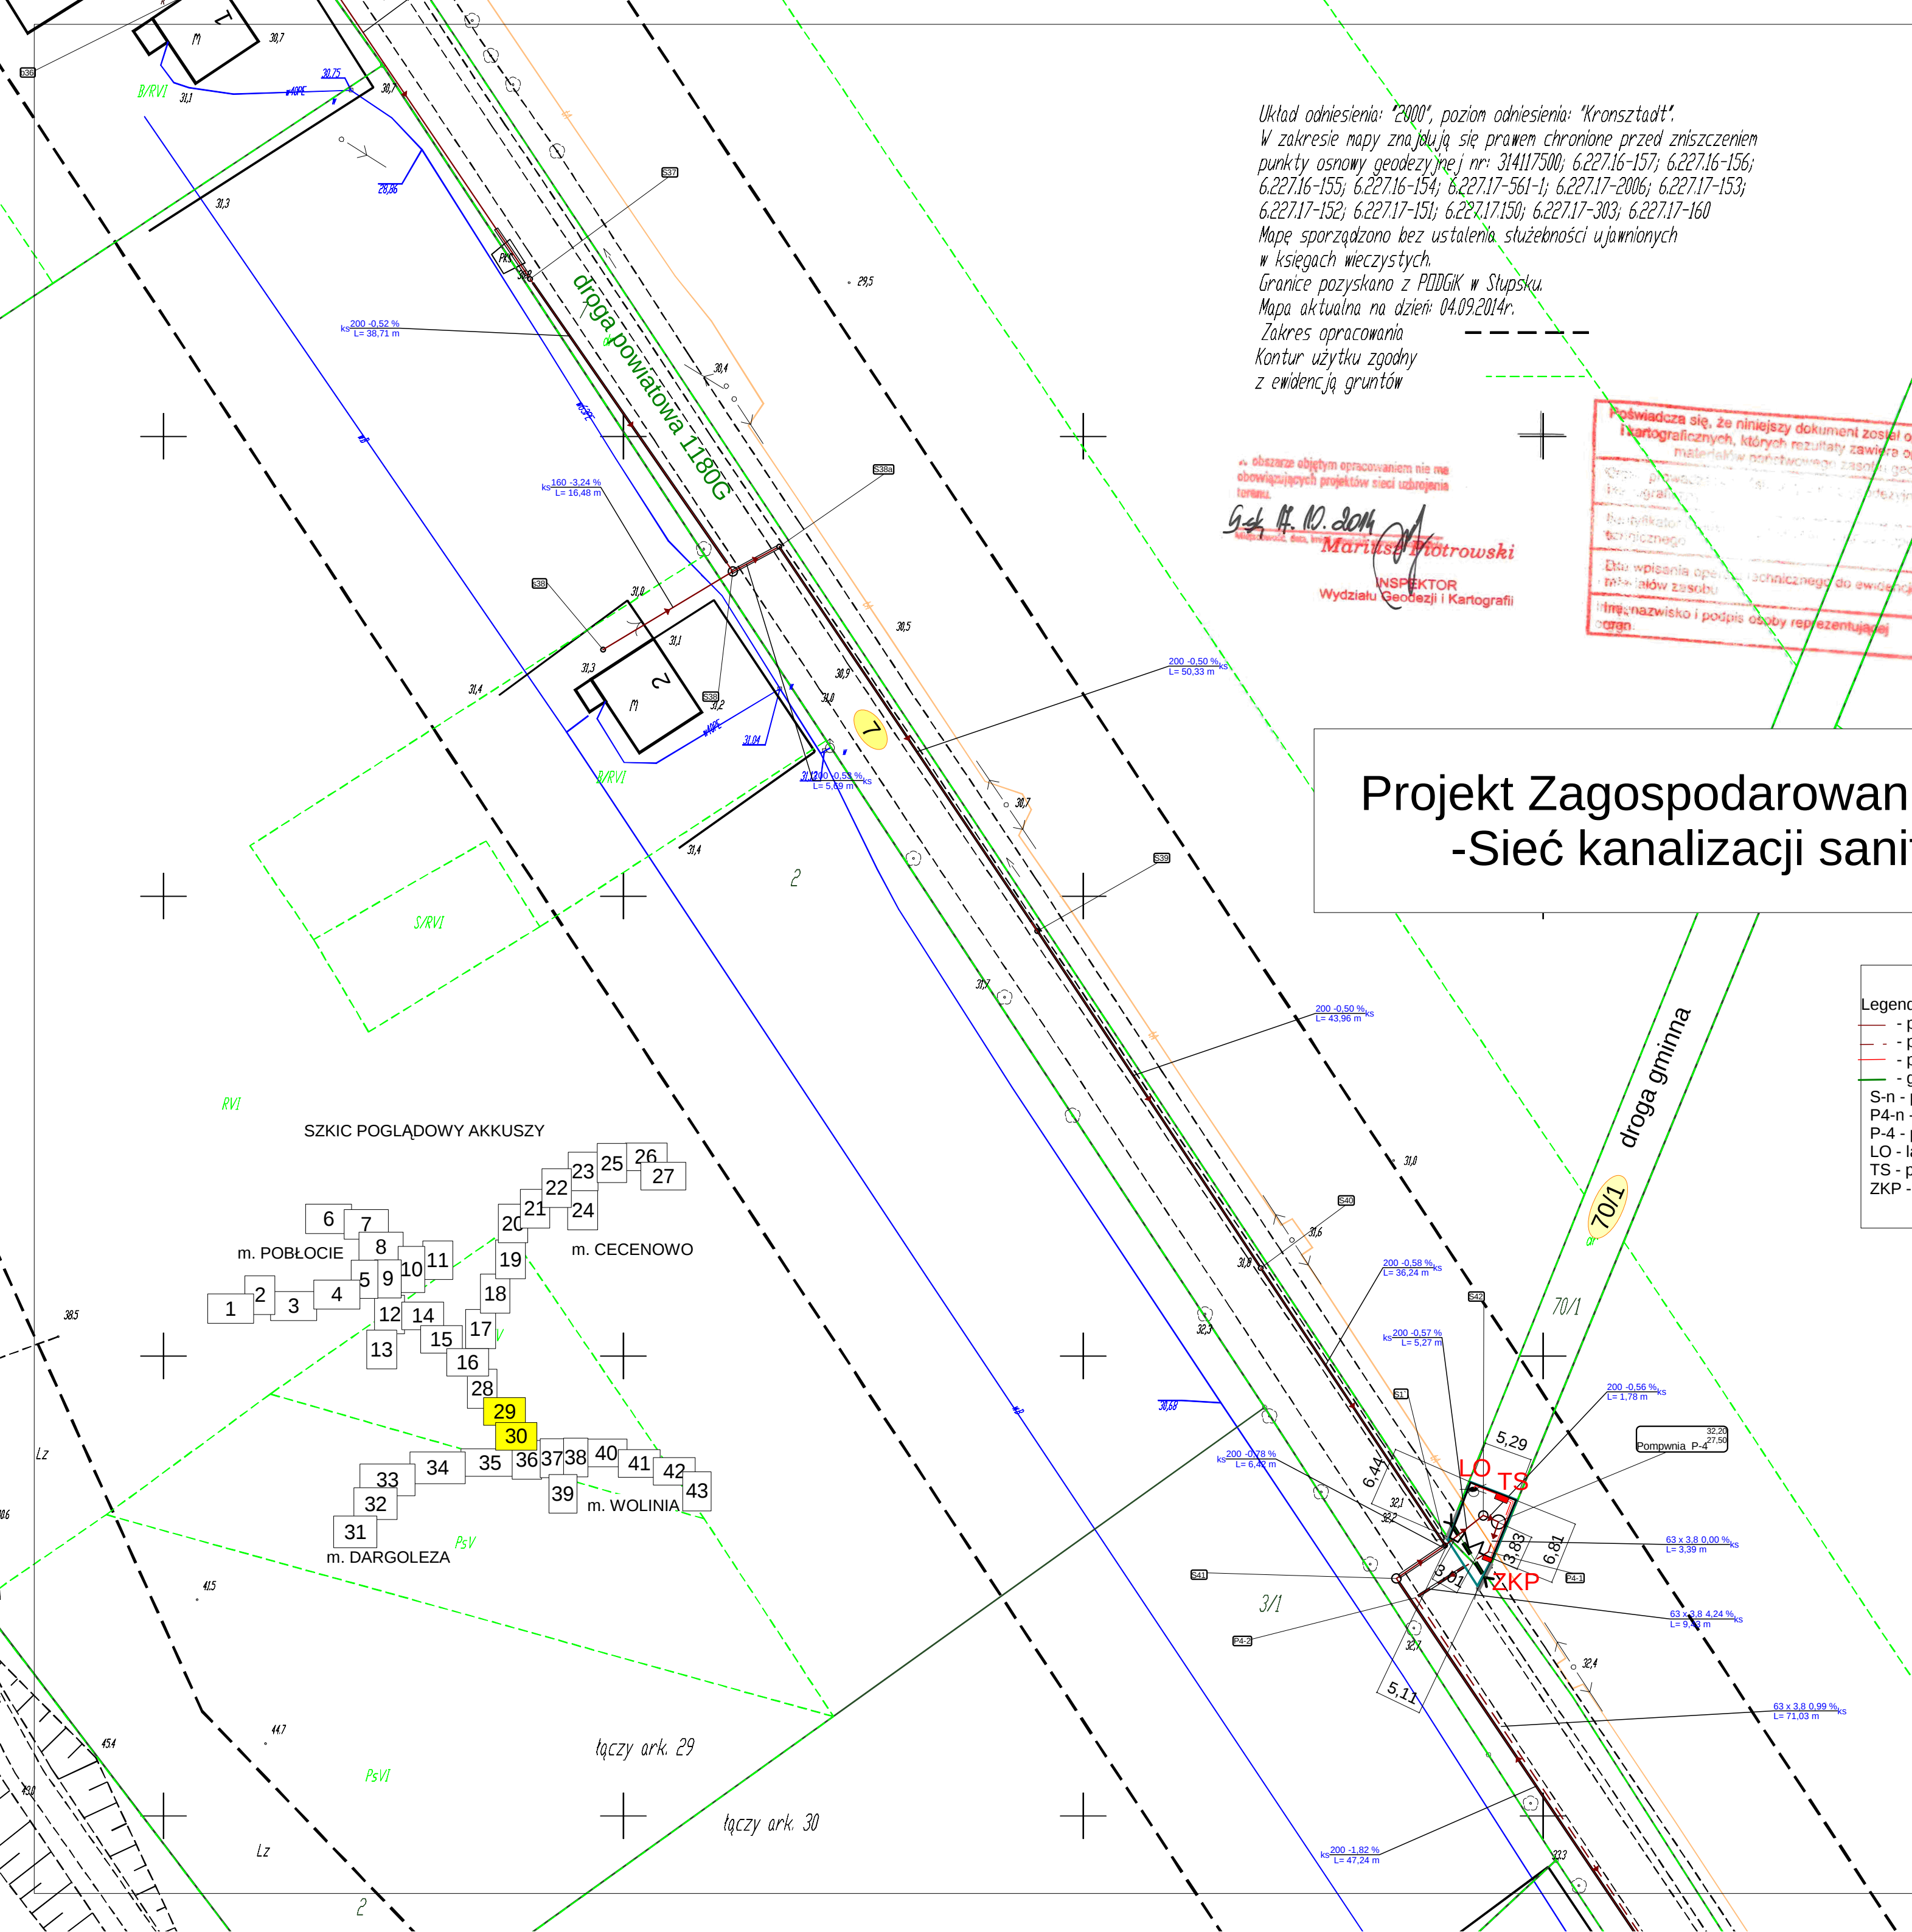

SKIC POGLĄDOWY AKKUSZY

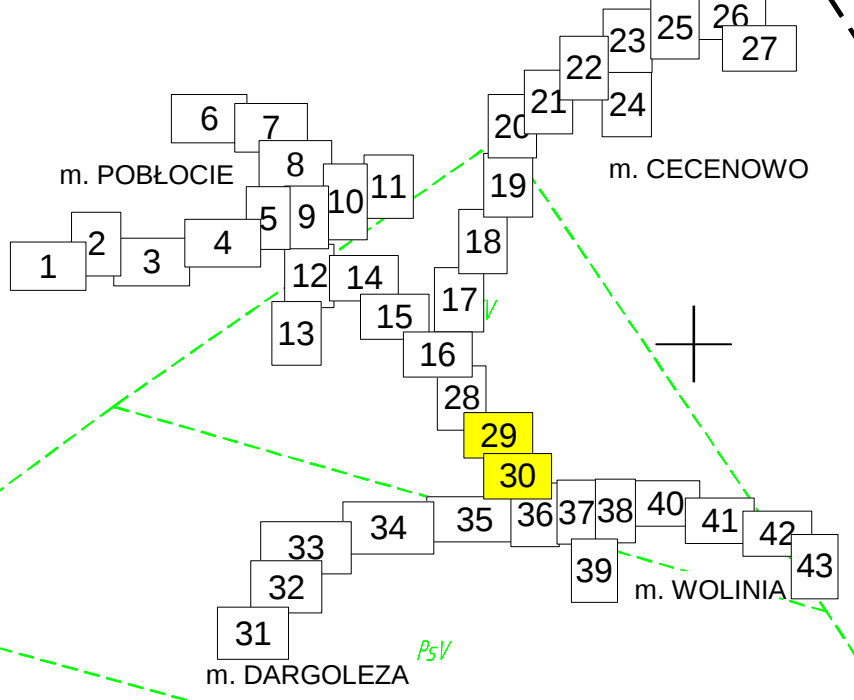

tączy ark. 29

tączy ark. 30