



**PAŃSTWOWY POWIATOWY
INSPEKTOR SANITARNY
w SŁUPSKU**

Słupsk, dnia 26.01.2017 r.

ZNS.472.04.2017

UZGODNIENIE

Na podstawie art. 3, pkt 2 a ustawy z dnia 14 marca 1985 r. o Państwowej Inspekcji Sanitarnej (Dz. U. z 2015 r., poz. 1412 z późn. zmianami), Państwowy Powiatowy Inspektor Sanitarny w Słupsku po zapoznaniu się z załączonym do wniosku Pani Renaty Gierczak EKOWATER Sp. z o.o., z dnia 18.01.2017 r. (data wpływu 23.01.2017 r.) projektem budowlanym oczyszczalni ścieków w miejscowości Zgojewo, gmina Głównicyce informuje, że załączony do wniosku projekt (branża technologiczna, branża sanitarna - wentylacja, branża sanitarna - instalacje wod.kan, plan zagospodarowania terenu) pod względem wymagań higieniczno-zdrowotnych

uzgadnia bez uwag

Niniejsze uzgodnienie jest ważne pod warunkiem dołączenia do niego projektu, na którym znajduje się klauzula stwierdzająca uzgodnienie przez Państwowego Powiatowego Inspektora Sanitarnego w Słupsku.

Państwowy Powiatowy Inspektor Sanitarny
w Słupsku

z up. *Henryka Kisiel*


[Signature]
z-ca Państwowego Powiatowego
Inspektora Sanitarnego w Słupsku

Otrzymują:


1. Renata Gierczak
EKOWATER Sp. z o.o.
00-838 Warszawa, ul. Prosta 69
2. a/a

WO
MO, SOO
AG
SD
SOC

Rzut z góry

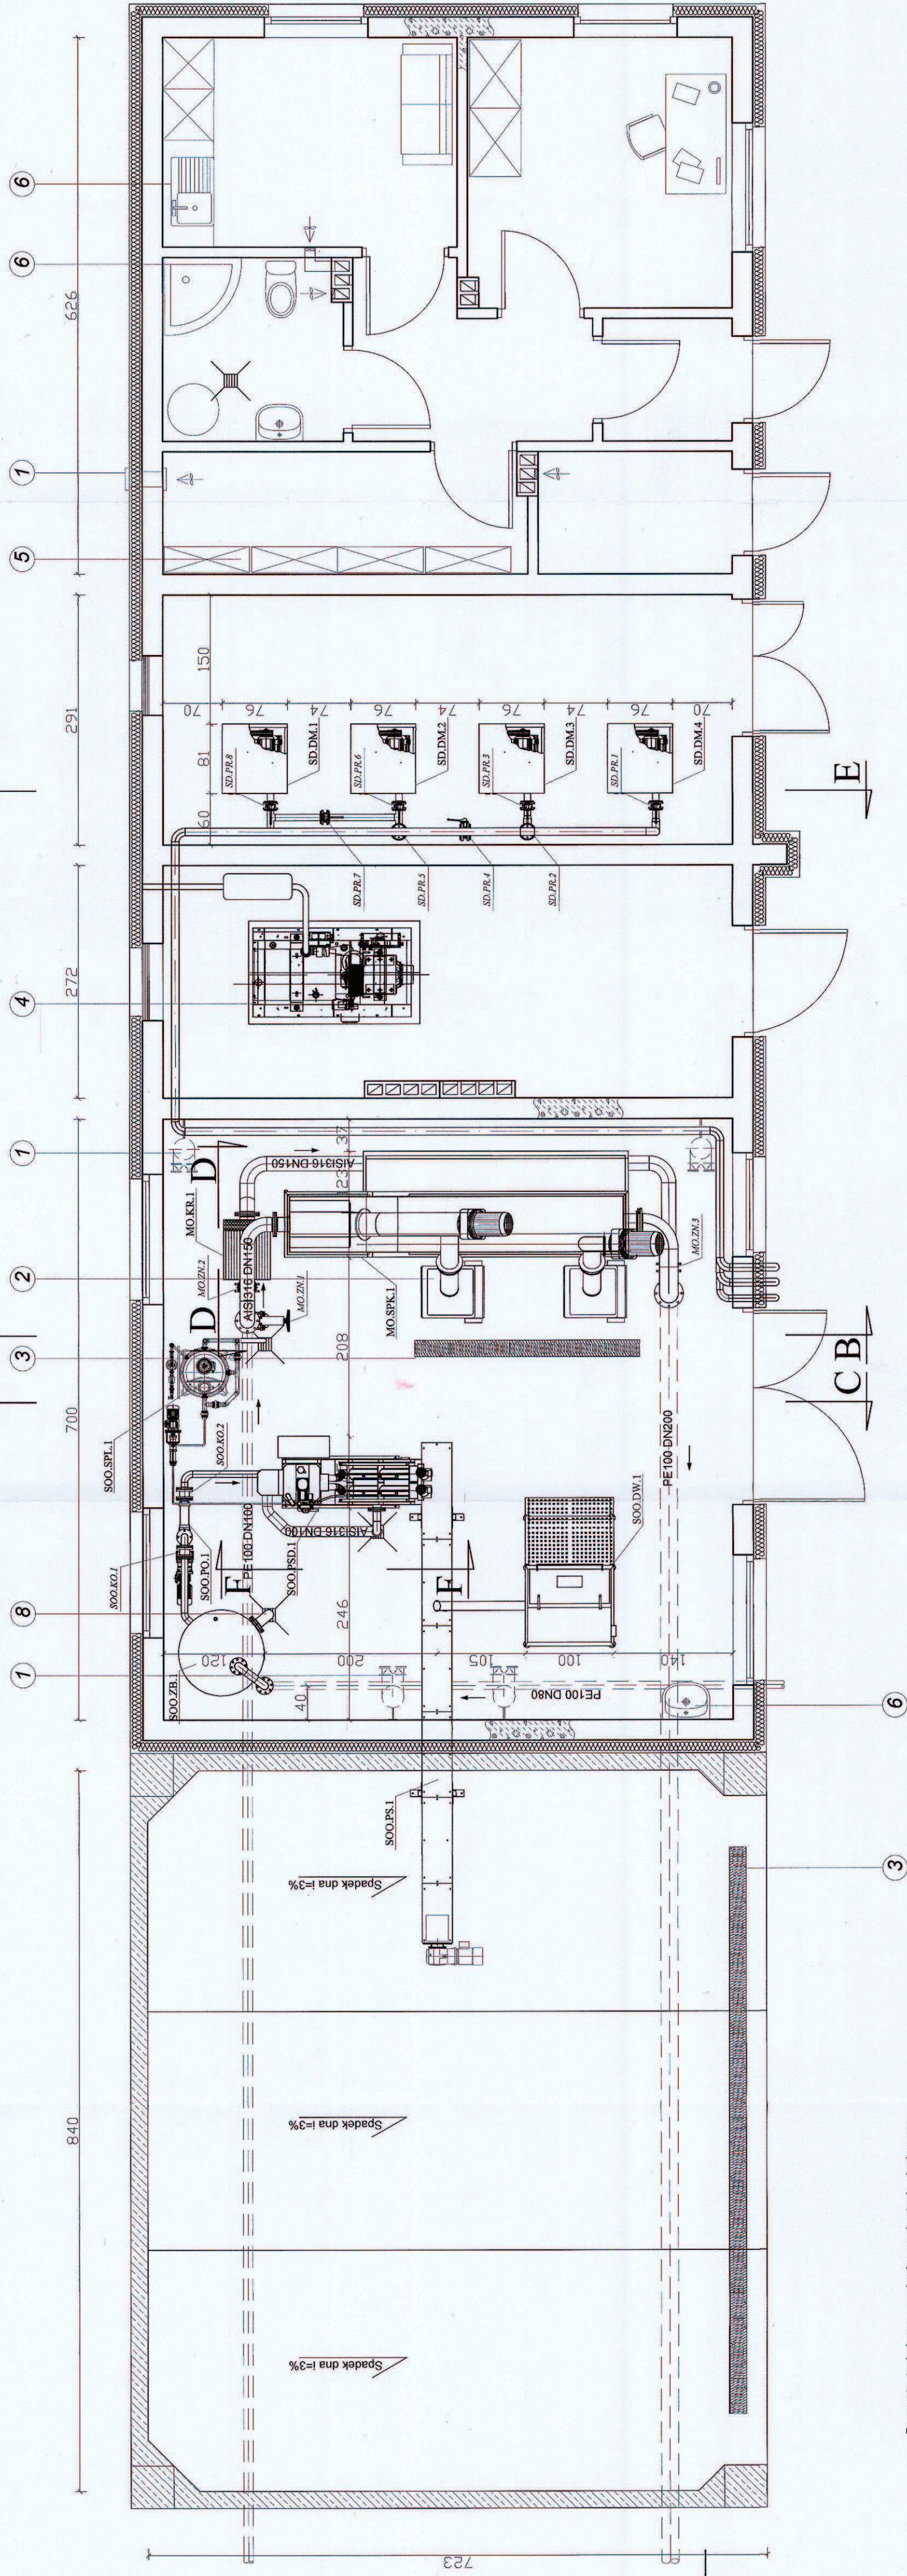

Przekrój D-D

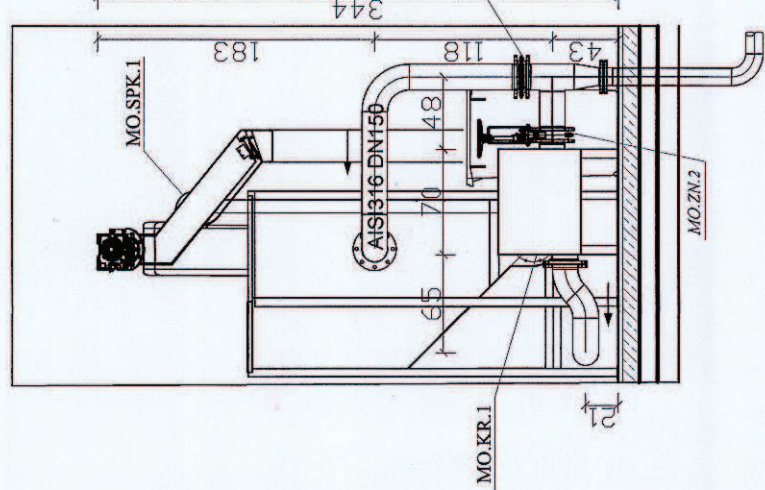





A

1. Instalacje wentylacji mechanicznej (wg odrębnego opracowania)
2. Pojemniki na skratki i piasek - 2 szt.
3. Odwodnienie liniowe - 2 kpl.
4. Agregat prądowłóczy (wg odrębnego opracowania)
5. Szary siemownicze (wg odrębnego opracowania)
6. Sanitariany (wg odrębnego opracowania)
7. Belka montażowa - 1 szt.
8. Zestaw awaryjny zbiornika pośredniego osadu - DN100 AISI316

- Parametry techniczne urządzeń wg opisu technicznego
- Oznaczenia techniczne oraz armatury według opisu technicznego - branża technologiczna.
- Na rysunku pokazano przykładowe urządzenia, których wygląd może się różnić od wyposażenia dobraneo.
- Prejszka „suche” przypięcia piana PU. Powierzchnie plany, po usunięciu jej nadmiaru, zabezpieczają zaprawą klejową..
- Wyposażenie techniczne wentynatorów będzie musiało mocować do jego konstrukcji przy użyciu wsporników i uchwytoów ze stali nierdzewnej za pomocą kołków rozprężnych A2.
- Elementy konstrukcyjne będące częścią projektu branża technologiczna.
- Elementy konstrukcyjne będące częścią projektu branża technologiczna.
- Rurociągi zewnętrzne wykonać ze stali AISI316 i kotew A2-70.
- Rurociągi wewnętrzne wykonać ze stali AISI316.

Projektant główny:		05	
mgr inż. Dominik Żółkowski, upr. bud.		KUP/0065/PWOS/08	
Uprawnienia:		Data podpisu: KUP/0065/PWOS/08 28.12.2016	
Sprawdził:		Data podpisu: KUP/0150/PWOS/08 28.12.2016	
mgr inż. Aleksandra Żółkowska		Data podpisu: 28.12.2016	
Opracował:		Data podpisu: 28.12.2016	
mgr inż. Renata Gierczak		Data podpisu: 28.12.2016	