
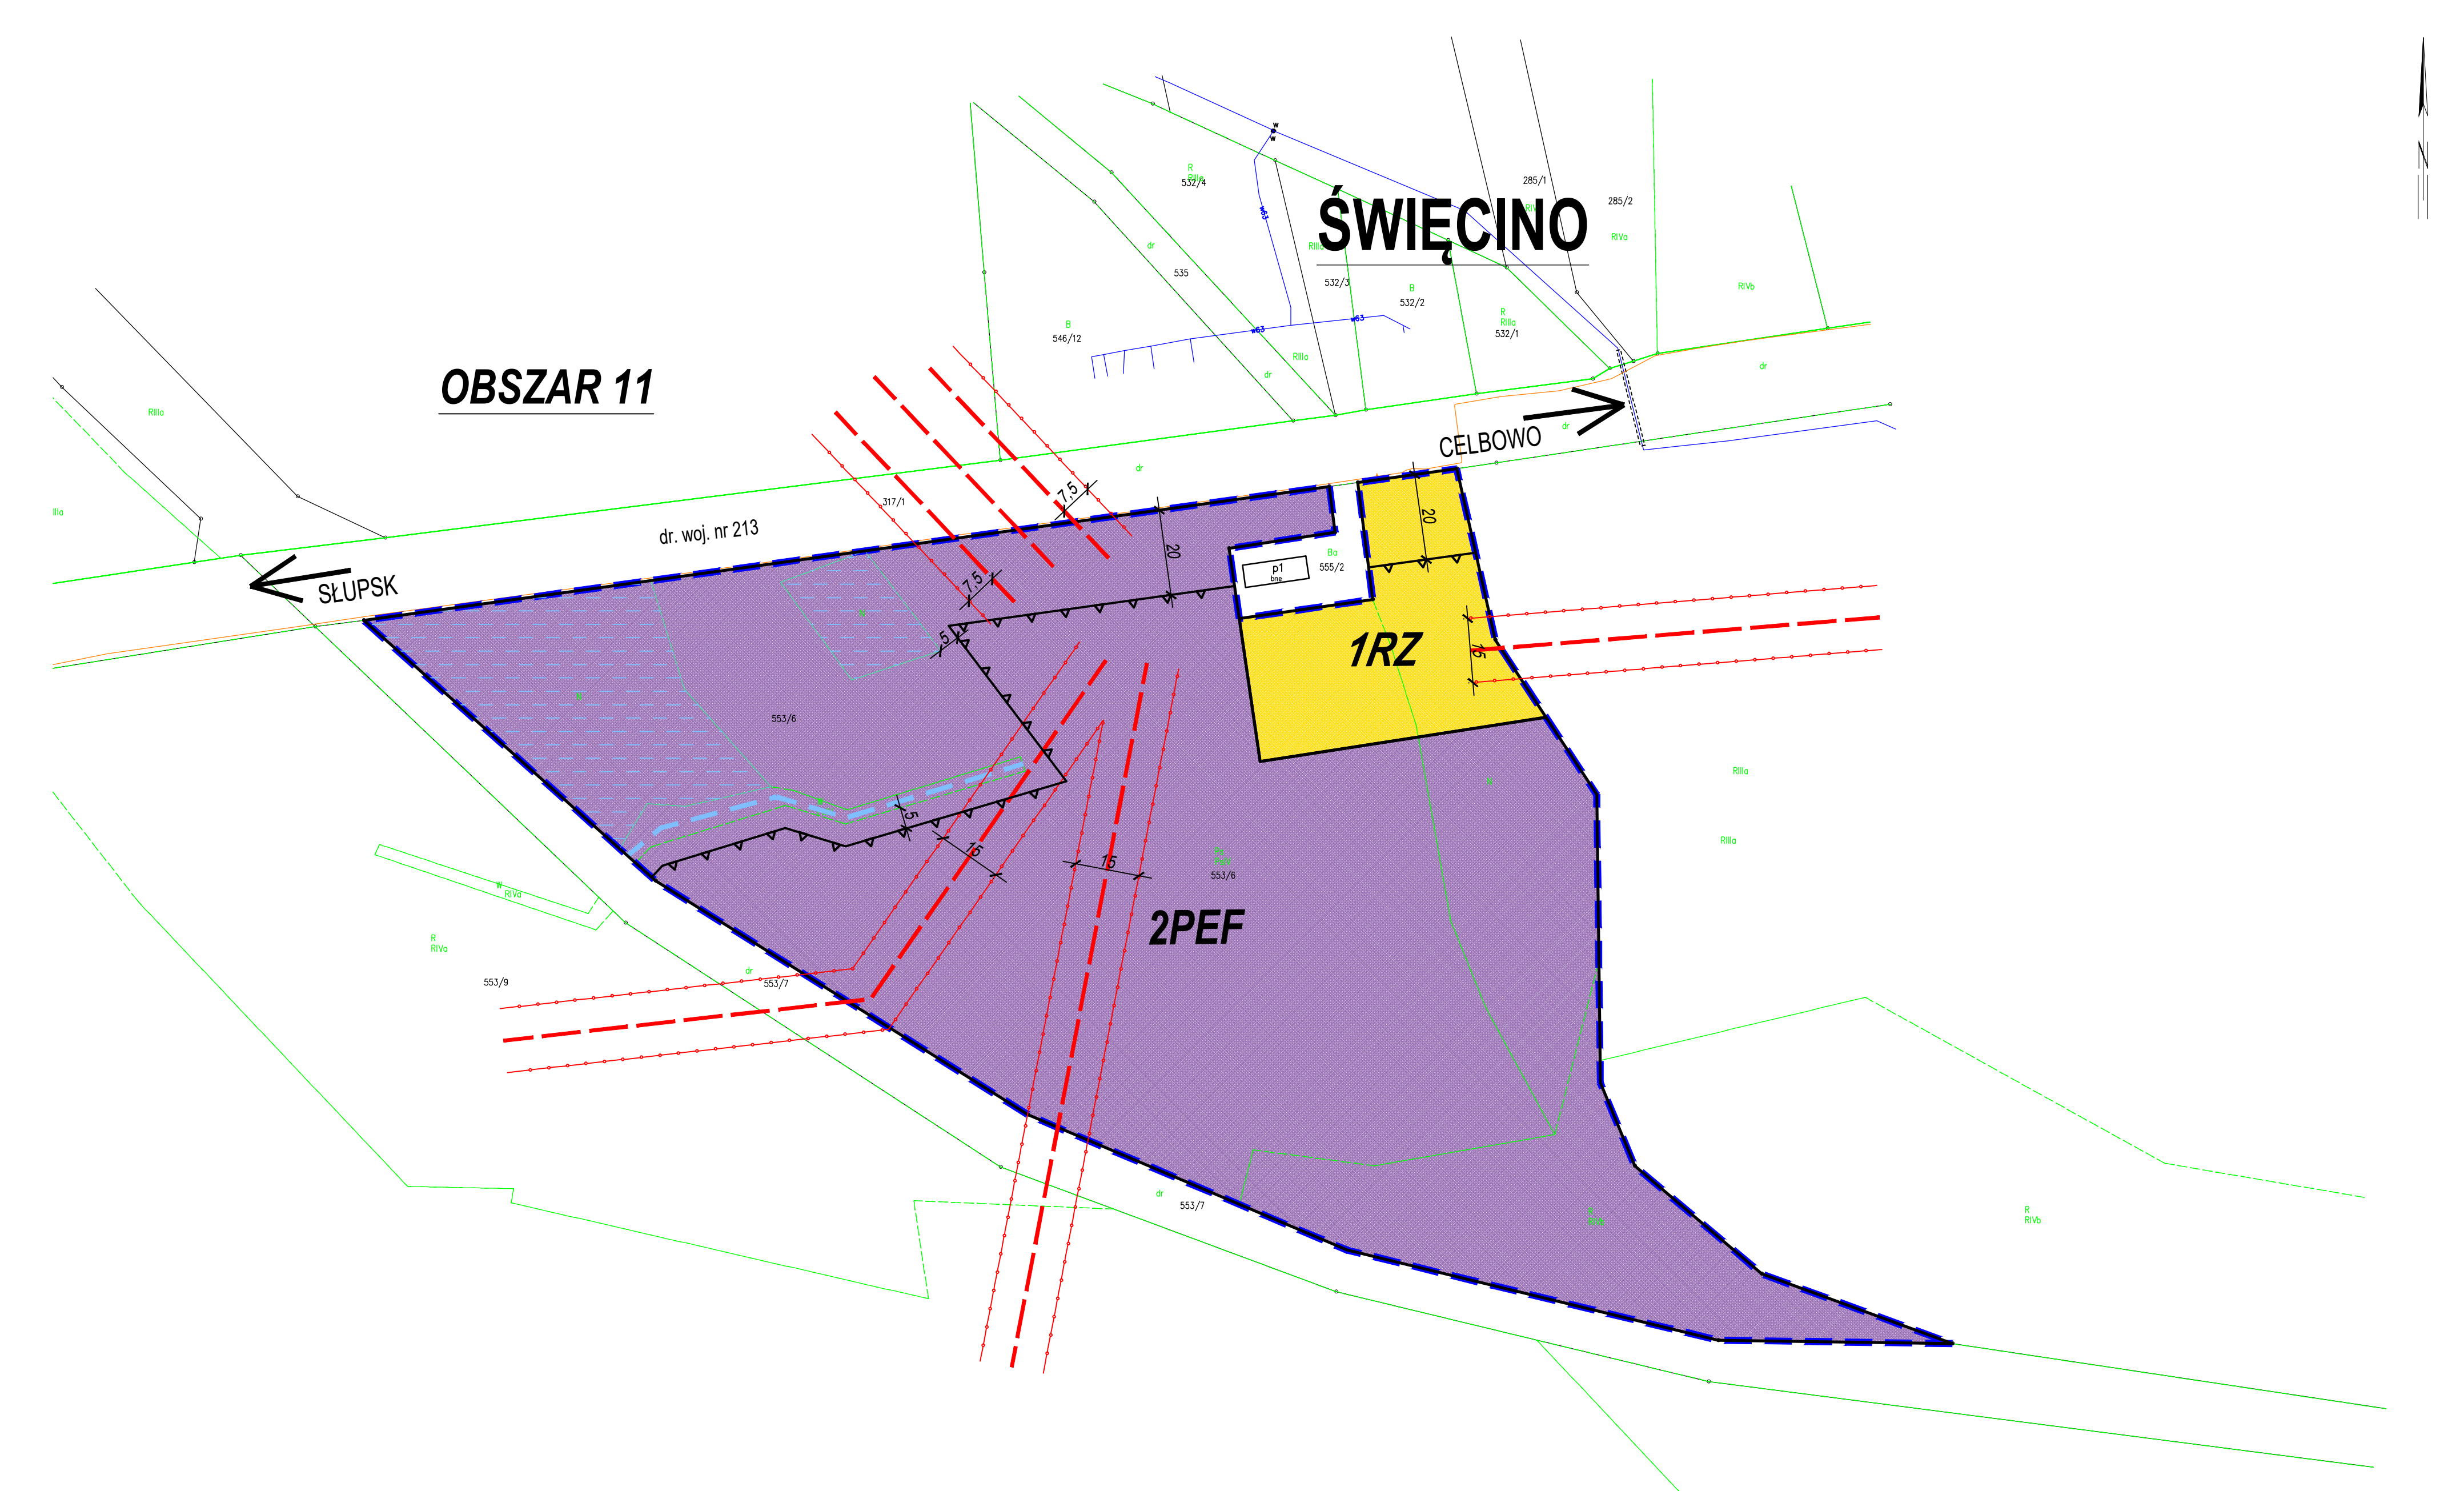


MIEJSOWY PLAN ZAGOSPODAROWANIA PRZESTRZENNEGO OBSZARU
OBEJMUJĄCEGO FRAGMENTY MIEJSCOWOŚCI GŁÓWCZYCE W GMINIE GŁÓWCZYCE


Załącznik Nr 1 do Uchwały Nr
Rady Gminy Główczyce z dnia r.

SKALA 1:1000

RYSUNEK PLANU

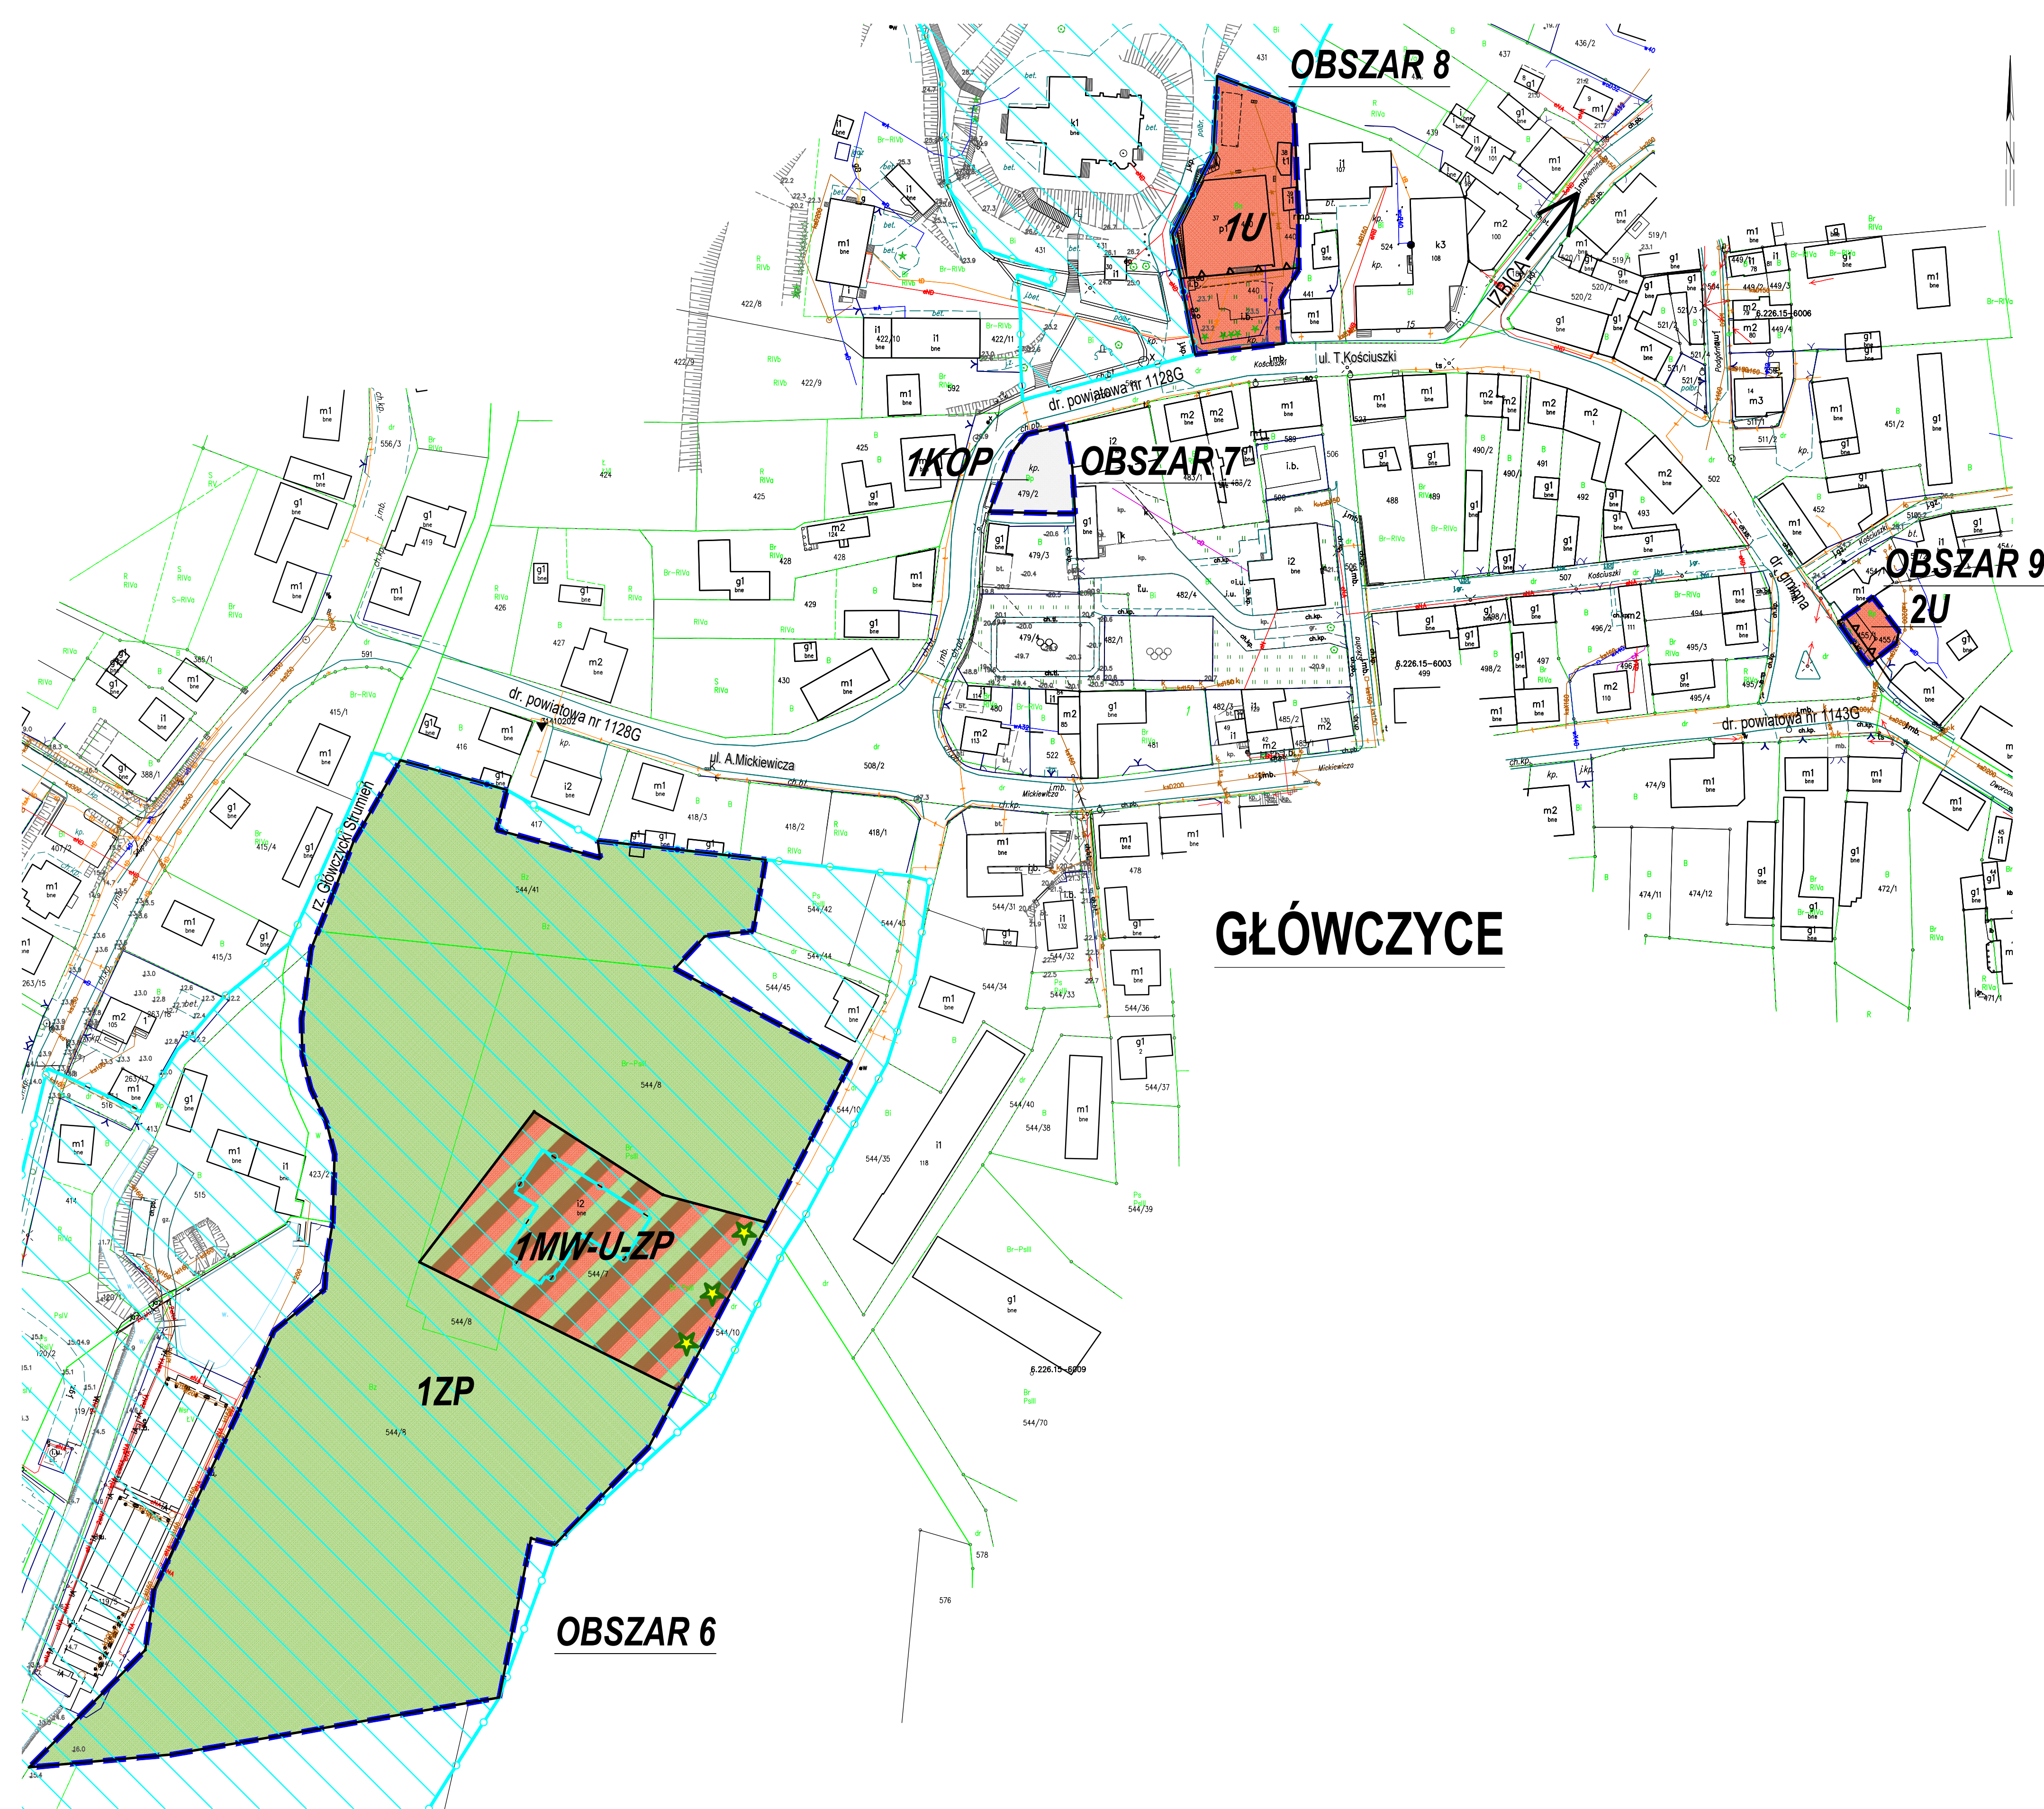

Wyrys ze Studium Uwarunkowań i Kierunków Zagospodarowania Przestrzennego gminy Główczyce
(projekt zmiany studium - etap do uzgodnień i opiniowania)

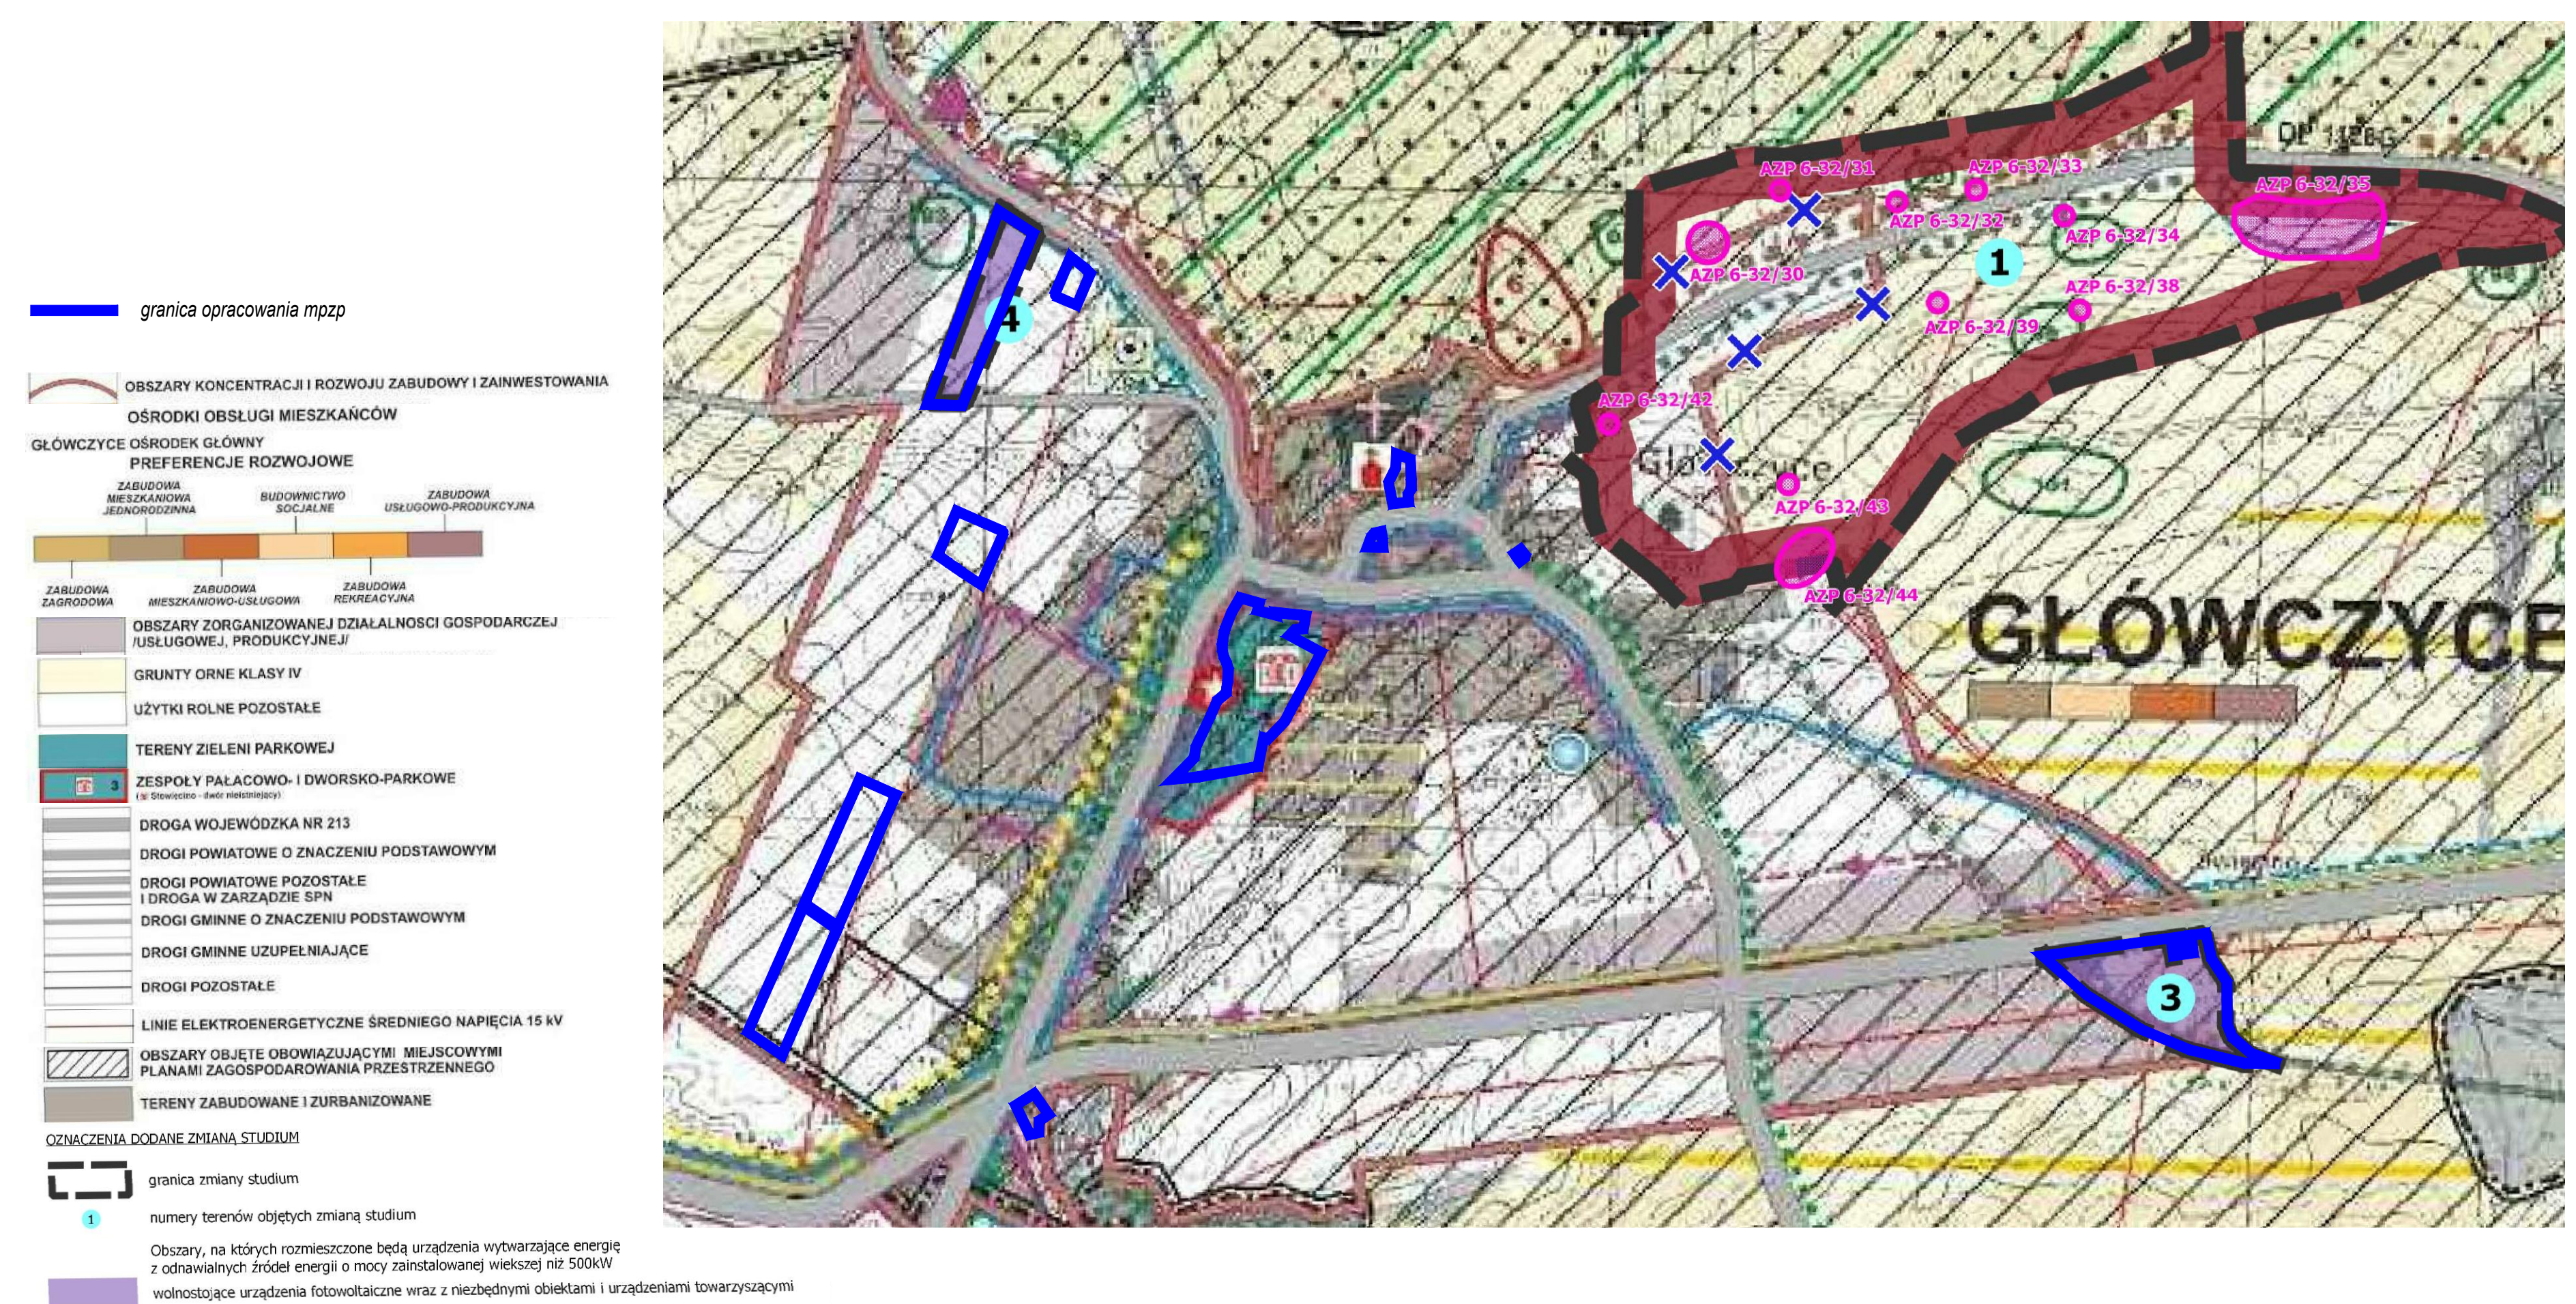

- LEGENDA:
- GRANICE OBSZARU OBJĘTEGO OPRACOWANIEM PLANU
 - LINIE ROZGRANICZAJĄCE TERENY O RÓŻNYM PRZEPISZCZENIU LUB RÓŻNYCH ZASADACH ZAGOSPODAROWANIA
 - NIEPROZRAČZALNA LINIA ZABUDOWY
 - OZNACZENIE CYFROWO/LITEROWE IDENTYFIKUJĄCE TERENY WYDZIELONE LINIAMI ROZGRANICZAJĄCYMI
 - PRZEPISZCZENIE TERENÓW, W TYM:
 - MNW - TEREN ZABUDOWY MIESZKANOWEJ / JEDNORODZINNEJ WOLNOSTAJĄCEJ
 - U - TEREN USŁUG
 - MW-U-ZP - TEREN ZABUDOWY MIESZKANOWEJ / WIELORODZINNEJ LUB USŁUG LUB ZIELENI URZĄDZONEJ
 - PEF - TEREN PRODUKCJI ENERGII, ELEKTROWNI SŁOŃCZNEJ
 - RN - TEREN ROLNICTWA Z ZAKAZEM ZABUDOWY
 - RZ - TEREN ZABUDOWY ZWIĄZANEJ Z ROLNICTWEM
 - ZP - TEREN ZIELENI URZĄDZONEJ
 - KR - TEREN KOMUNIKACJI DROGOWEJ WEWNĘTRZNEJ
 - KOP - TEREN OBSŁUGI KOMUNIKACJI - PARKING
 - OBSZARY I OBIEKTY WPISANE DO REJESTRU ZABYTKÓW
 - POMIK PRZYRODY
 - NAPÓWIERZNA LINIA ELEKTROENERGETYCZNA ŚREDNIEGO NAPIĘCIA 15kV
 - STREFA OCHRONNA NAPÓWIERZNEJ LINII ELEKTROENERGETYCZNEJ ŚREDNIEGO NAPIĘCIA
 - ISTNIEJĄCE RÓWY MELIORACYJNE
 - NIELIZYTKI - ZASIĘG ORIENTACYJNY